




Umhverfis- og tæknisvið Uppsveita  
**Yfirfarið**  
 18. nóv. 2021  
*Dr. Steindóttir*  
 Byggingarfulltrúi

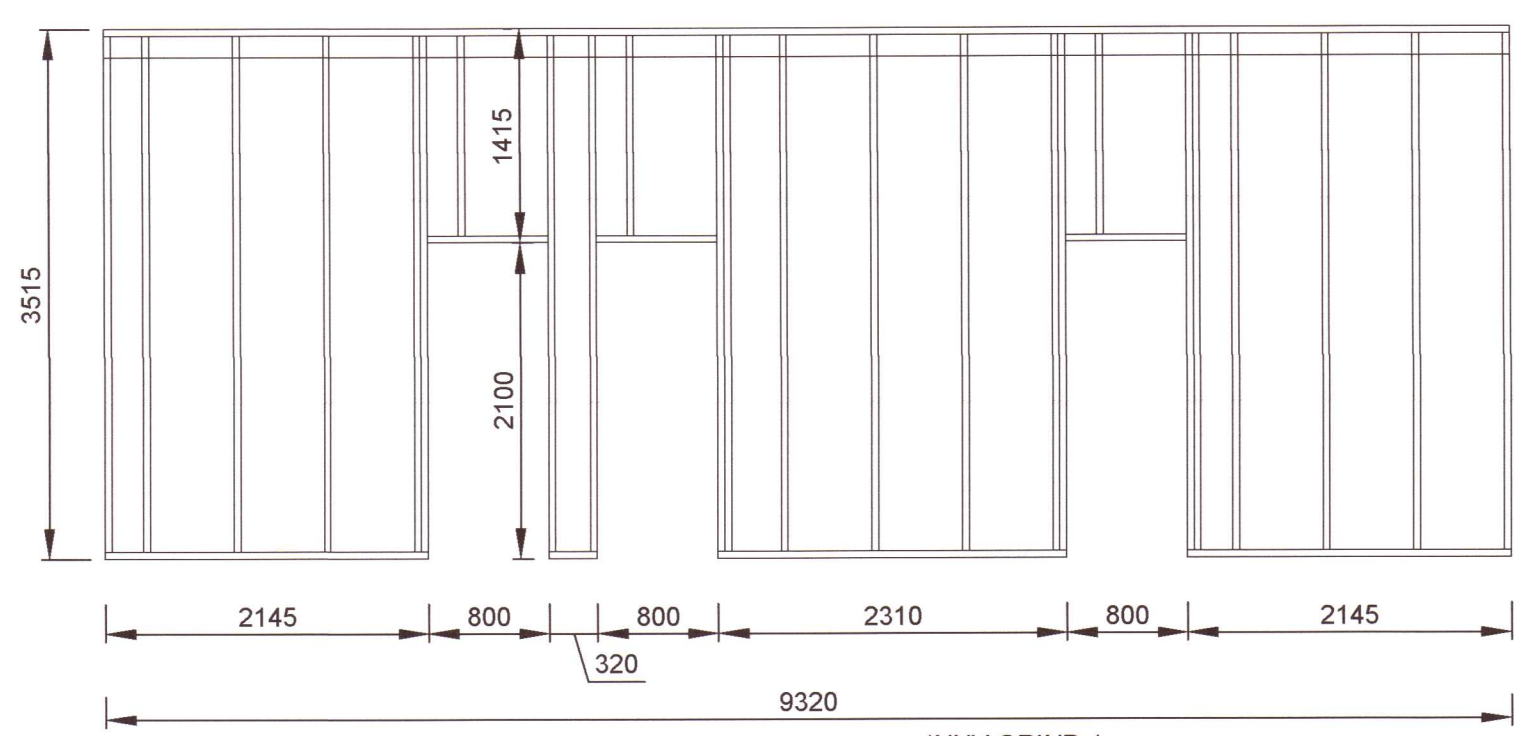


INNVEGGJAGRIND 45x145  
 ATH.! HURÐARGÖT SKAL  
 AÐLAGA HURÐARSTÆRÐ

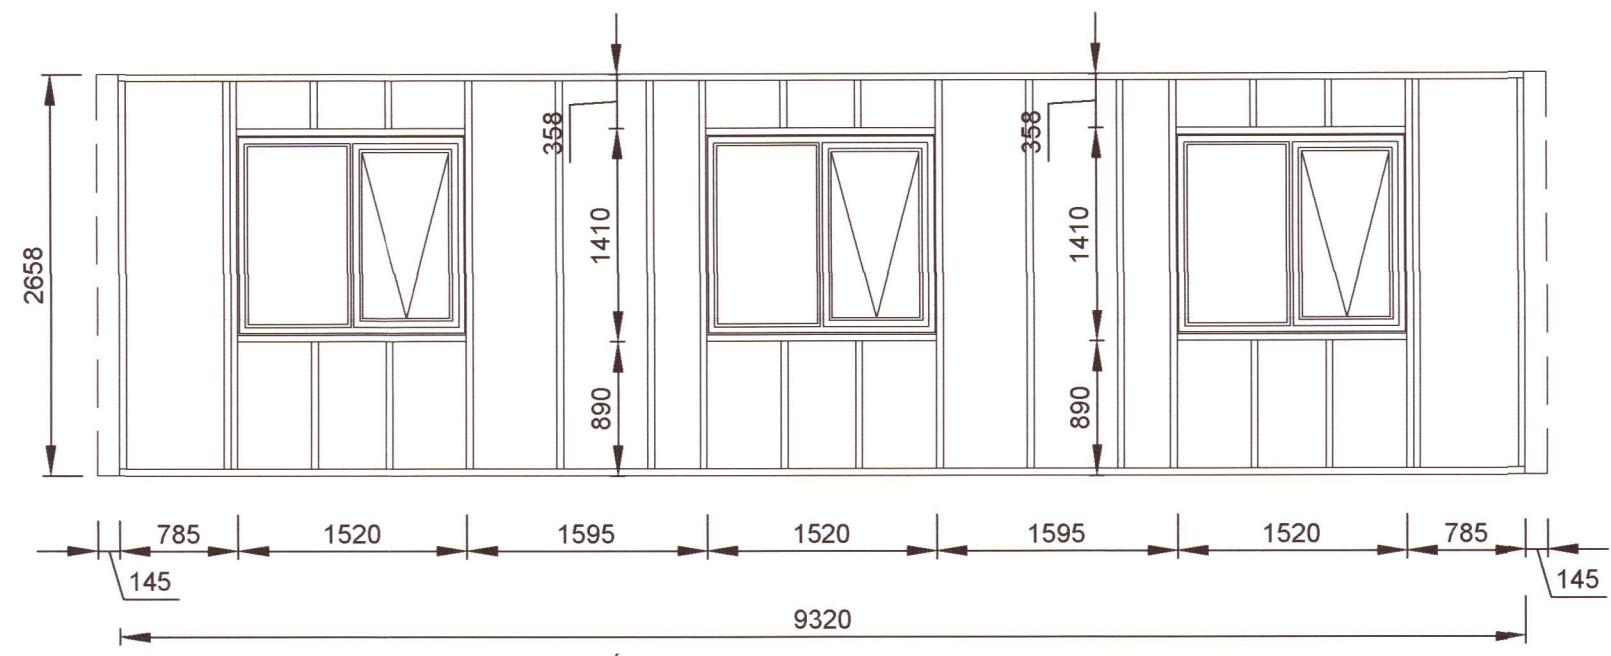


ÚTV. GRIND 3.

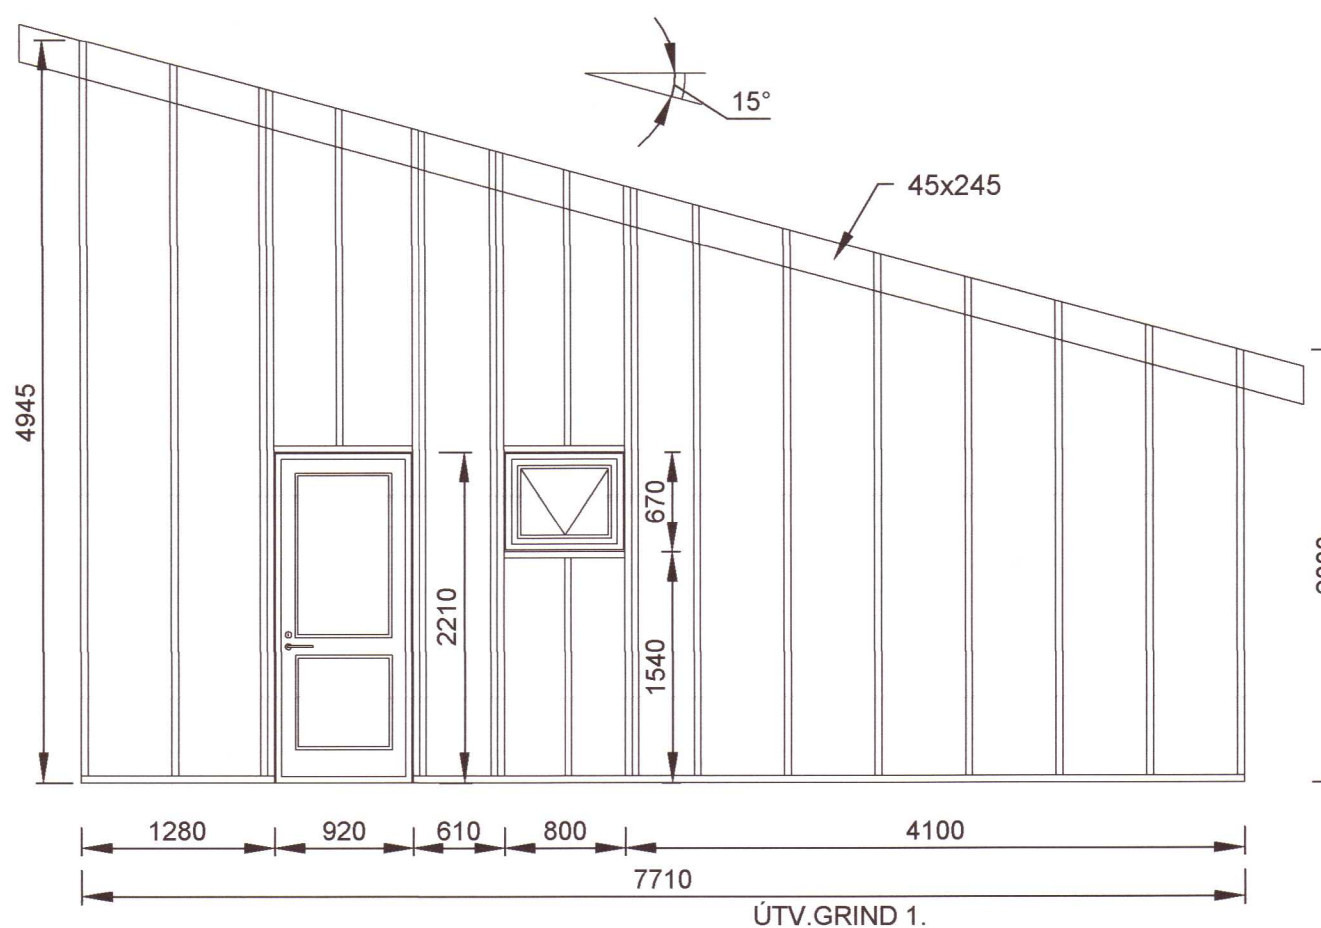


ÚTV. GRIND 1.

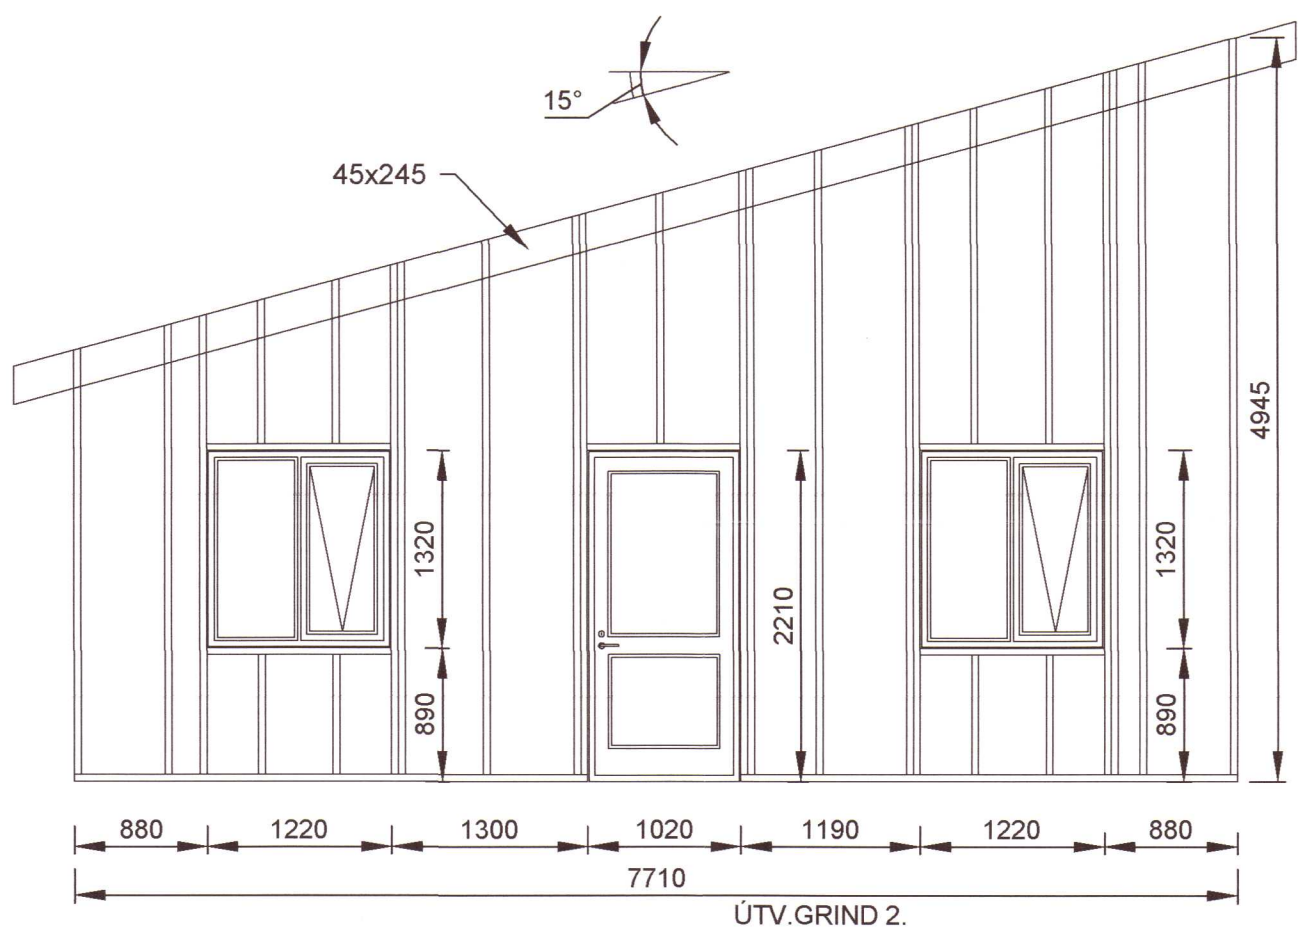


ÚTV. GRIND 2.

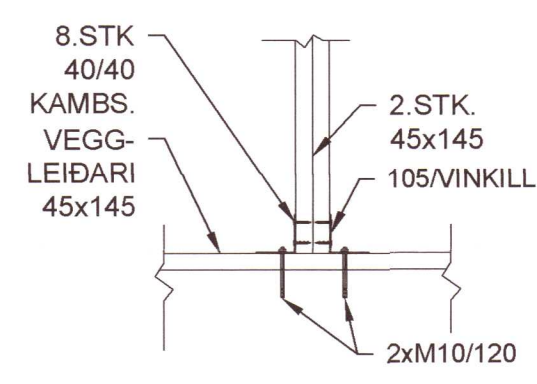

03 DEILI  
 B004 1:20

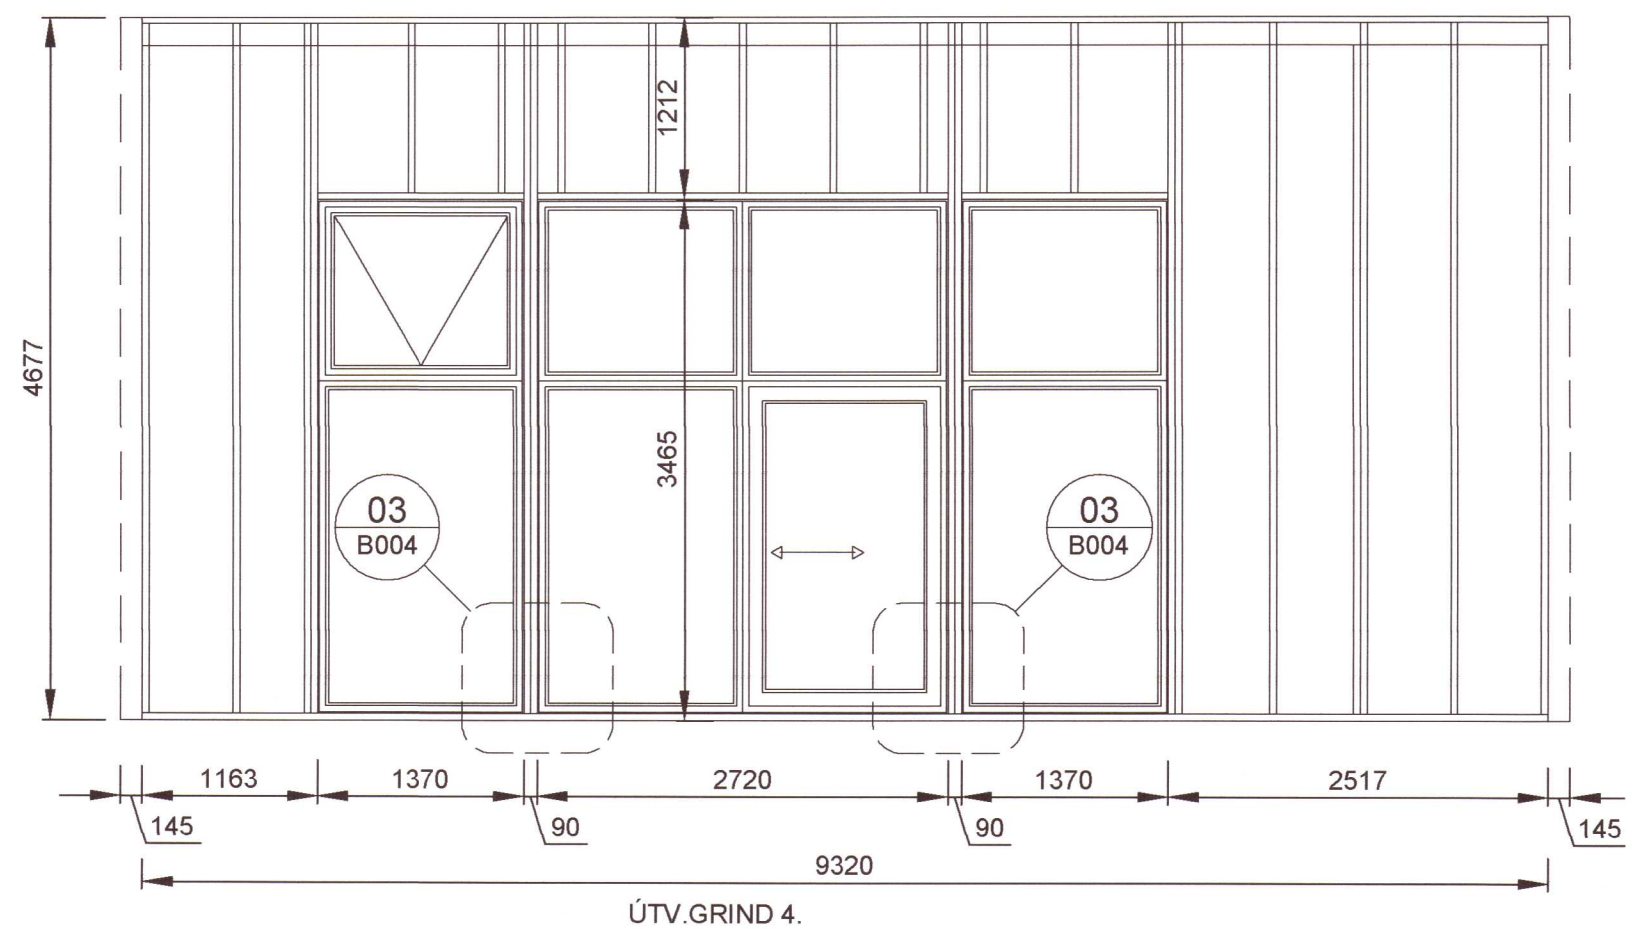

ÚTV. GRIND 4.

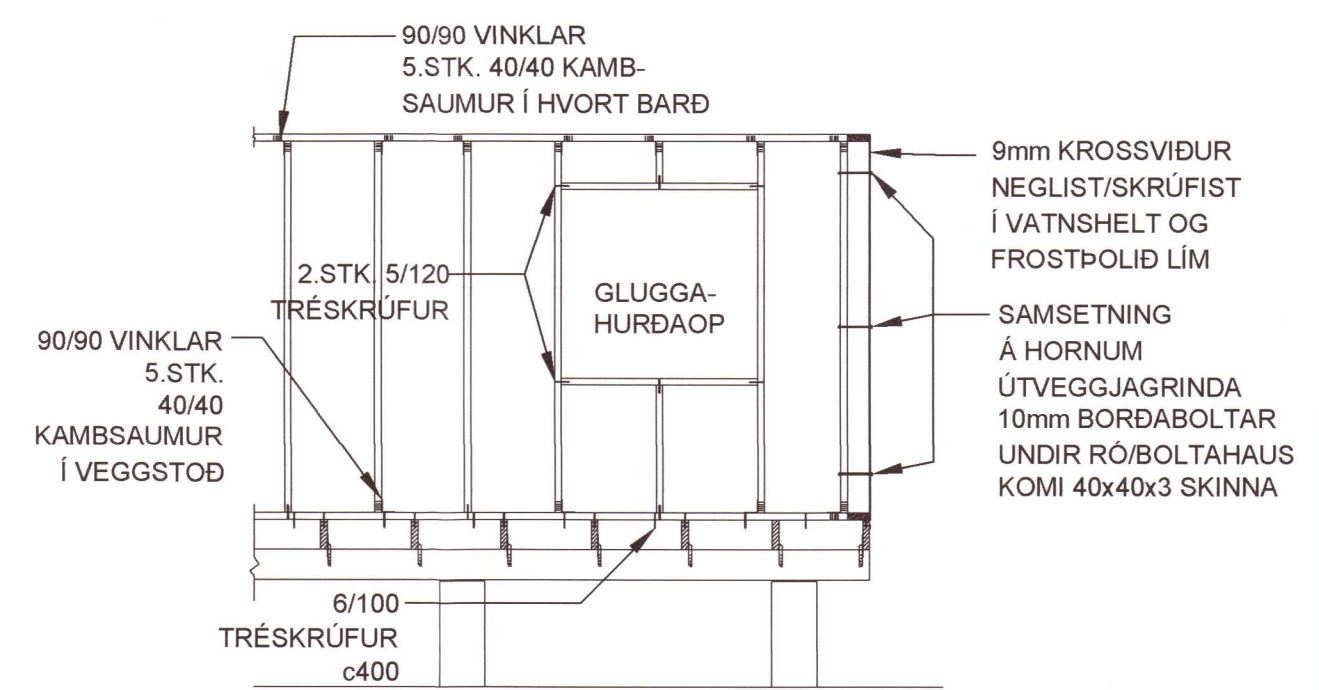

ALMENNUR FRÁG. VEGGJAGRINDA  
 1:50

**SKÝRINGAR :**

ÚTVEGGJAGRINDUR ERU ÚR 45x145 ALHEFLADRI FURU ALLAR STODIR ERU FESTAR AÐ OFAN OG NEDAN MED 2.STK. 5/120 RYÐFRÍUM TRÉSKRÚFUM LAUSHOLT FESTIST MEÐ 2.STK. 5/120 TRÉSKRÚFUM Í BÁÐA ENDA ALLAR STODIR FESTAST MEÐ 2.STK. 90/90 VINKLUM AÐ OFAN OG NEDAN MED 2X5 STK. 40/40 KAMBSAUMI Í HVERN VINKIL MIÐJUBIL STOÐA ER C/C600 SÉ ANNAÐ EKKI TEKID FRAM Á TEIKNINGU FESTING ÚTVEGGJA VIÐ STEINSTEYPTAR UNDIRSTÖÐUR ER MEÐ M12/150 MÚRBOLTUM MESTA BIL MILLI BOLTA ER C/C800 UNDIR BOLTAHAUS KOMI 40x40x3 SKINNA

VINDSTÝFING ÚTVEGGJA  
 ÚTVEGGJAGRINDUR ERU HEILKLÆDDAR AÐ UTANMED 9mm KROSSVIÐ ÚR GRENI EÐA FURU KROSSVIÐUR NEGLIST EÐA SKRÚFAST VIÐ ÚTVEGGJAGRIND MED SKOTNÖGLUM/HEFTUM 4/40 EÐA RYÐFRÍUM TRÉSKRÚFUM C/C200 KROSSVIÐUR LÍMIST VIÐ ÚTVEGGJAGRIND MED VATNSHELDU OG FROSTPÓLNU LÍMI

TRÉVIRKI.  
 TIMBUR Í BURÐARVIRKJUM SKAL VERA AF STYRKLKIAFLOKKI C24 SKV. ÍST EN 338:2009 (T2 SKV ÍST INSTA 142:2009) AÐRIR VIÐIR SVO SEM LOFTUNARLISTAR KLÆDNINGAR O.P.H. MEGA VERA AF STYRKLKIAFLOKKI C18 SKV. ÍST 338:2009 (T1 SKV. ÍST INSTA 142:2009) ÞAR SEM TIMBUR LIGGUR AÐ KALDRI STEYPU SKAL FÚAVERJA ÁSAMT ÞVÍ AÐ SETJA TJÖRUPAPPA Á MILLI TIMBURS OG STEYPU

ALLIR NAGLAR, KRÚFUR OG BOLTAR SKULU VERA ZINK-HÚÐAÐIR UNDIR ALLA BOLTA OG RÆR SEM HERÐAST AÐ TIMBRI KOMI 40x40x3 SKINNUR

KROSSVIÐUR SEM NOTAST Í LASKA SKAL VERA VATNSPÓLINN OG MINNST 5-LAGA LERKI EÐA FURUKROSSVIÐUR

20213332

**REYKÁS - L230348**

Mhl.01 ÍBÚÐARHÚS	Mkv. 1:50
ÚT-INN-VEGGJAGRINDUR	Hannað EV
Dags. 15.JAN.2021	Teiknað EV
Blað - AF -	Yfirfarið EV
Nr. B004	
Eyjólfur Valgarðsson Hönnunarstjóri Kt. 280857-4169	
Eyjólfur Valgarðsson Byggingatæknifræðingur B.cs. Hraunprýði 6 210 Garðabæ. gsm:8917257 evtraust@gmail.com	

Nr.	Dags.	Breyting	Af