


Umhverfis- og tæknisvið Uppsveita  
**Yfirfarið**  
 18. nóv. 2021  
*David Þorsteinsson*  
 Byggingarfulltrúi

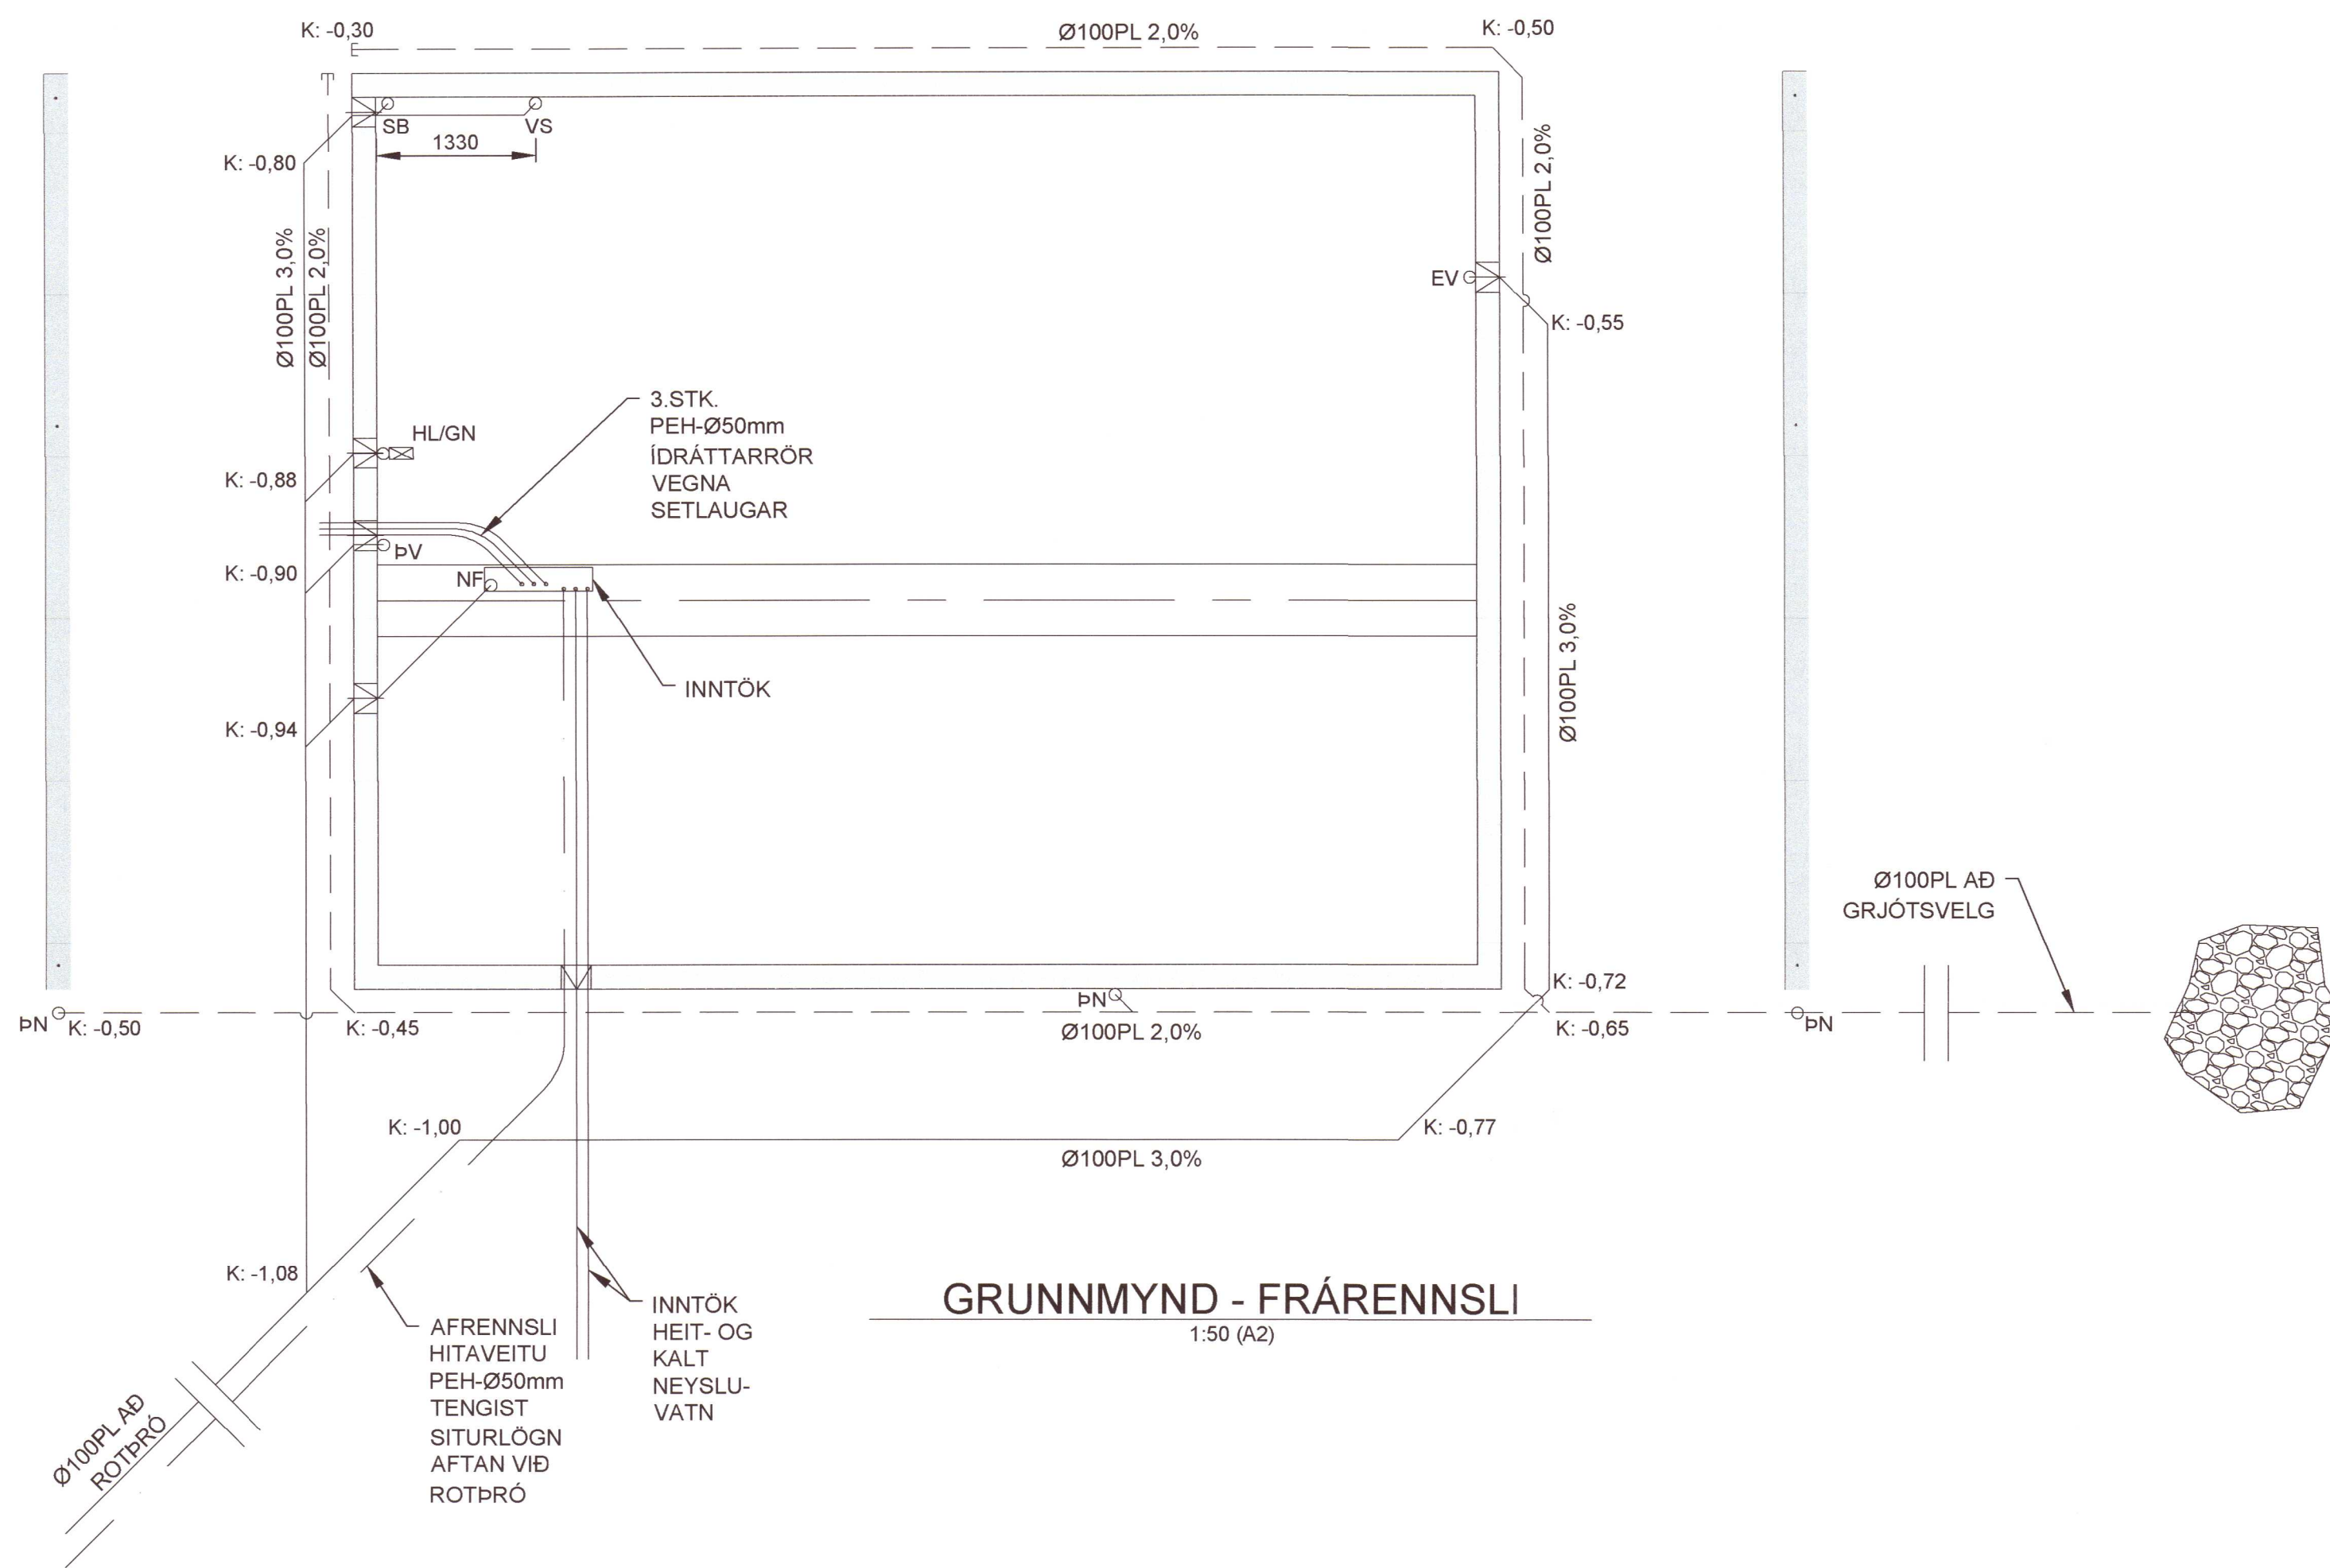

**LAGNIR Í UNDIRSTÖÐUGRUNNI**  
 FRÁRENNSLI FRÁ HITAVEITU SKAL  
 VERA ÚR P.E.H. (POLYETHYLEN)  
 AÐRAR LAGNIR SKULU VERA  
 ÚR P.V.C. (POLYVYNILCLORID)  
 LAGNIR Í SÉU Ø100 MEÐ  
 GÚMMÍPÉTTIHRINGJUM.  
 LAGNIR ERU HENGÐAR Í BURÐARBITA Í  
 GÓLFGRIND. MESTA FJARLÆGD MILLI  
 FESTINGA 1500mm  
 LAGNIR SKAL LEGGJA MEÐ  
 MINNST 2,0% HALLA OG MEST 30% HALLA.  
 EFNI OG FRÁGANGUR SKAL VERA  
 Í SAMRÆMI VIÐ GILDANDI REGLU-  
 GERÐIR OG STAÐLA.

**SKÝRINGAR**

- EV: ELDHÚSVASKUR
- SV: SKOLVASKUR
- VS: VATNSSALERNI
- SK: SLÖNGUKRANI
- SB: STURTUBOTN
- HL: HANDLAUG
- ÍS: ÍSSKÁPUR
- GN: GÓLFNIÐURFALL
- HL/GN: HANDLAUG TENGÐ  
GEGNUMSTREYMIS-  
NIÐURFALLI

20213334

REYKÁS - L230348			
Mhl.01 ÍBÚÐARHÚS	Mkv.	1:50	
FRÁRENNSLISLAGNIR - GRUNNMYND	Hannað	EV	
Dags. 15.JAN.2021	Blað	- AF -	Nr. L001
Eyjólfur Valgarðsson Kt. 280857-4169 Hönnunarstjóri		Yfirfarið EV	
Eyjólfur Valgarðsson Kt. 280857-4169		EY	
Eyjólfur Valgarðsson Kt:280857-4169		EY	
Eyjólfur Valgarðsson Byggingatæknifræðingur B.cs. Hraunprýði 6 210 Garðabæ. gsm:8917257 evtraust@gmail.com			

Nr.	Dags.	Breyting	Af