




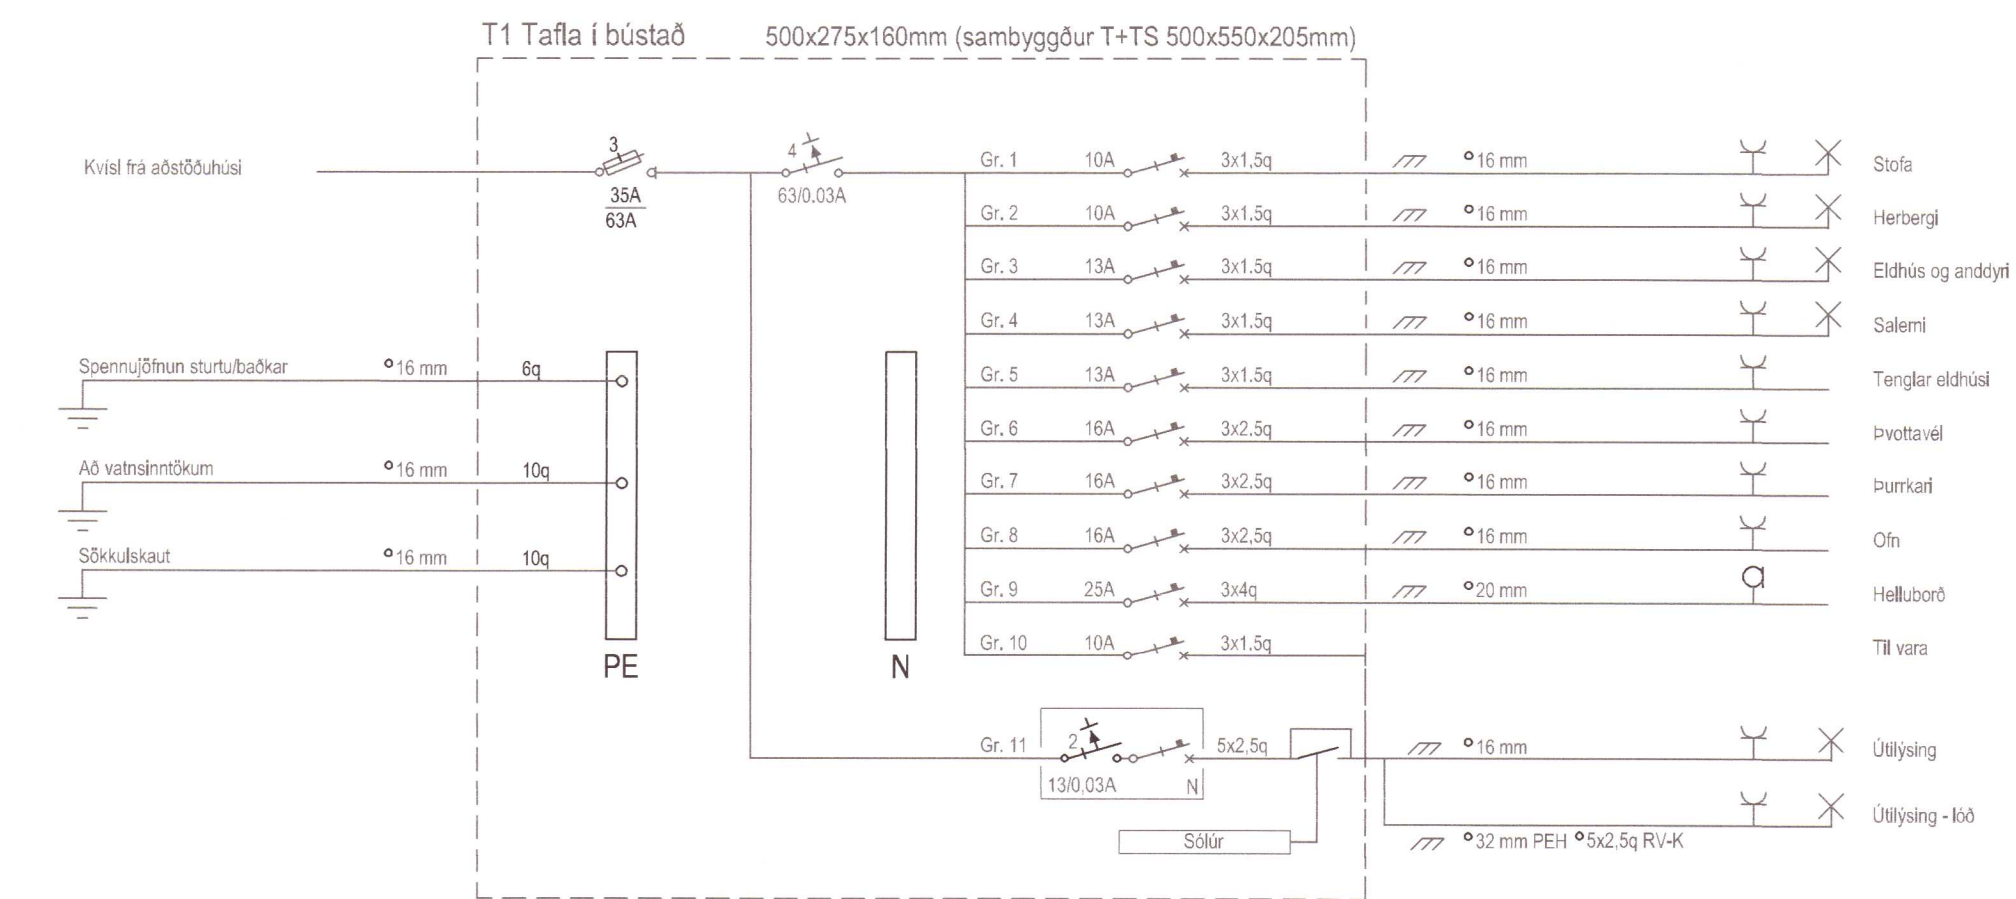

Undirskrift hönnuðar aðaluppdráttu / samræmingarhönnuðar

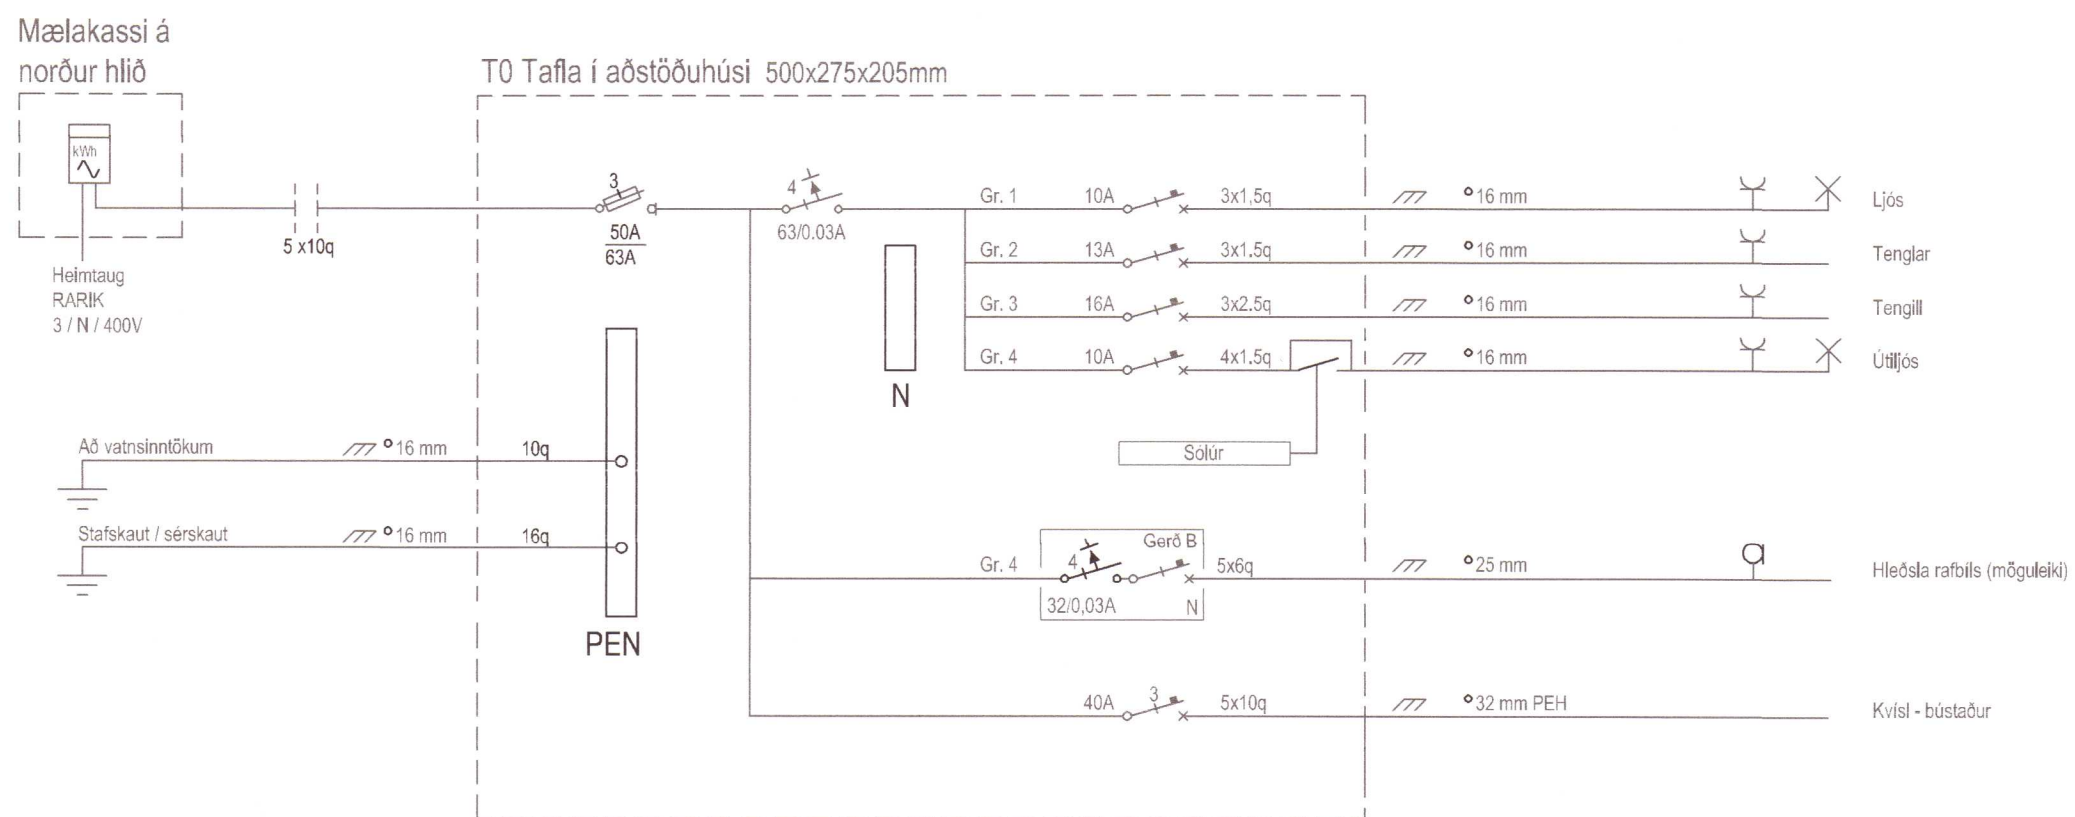

Kvisl að að húsi - lágspenna
32mm PEH plastpípa - 5x10q

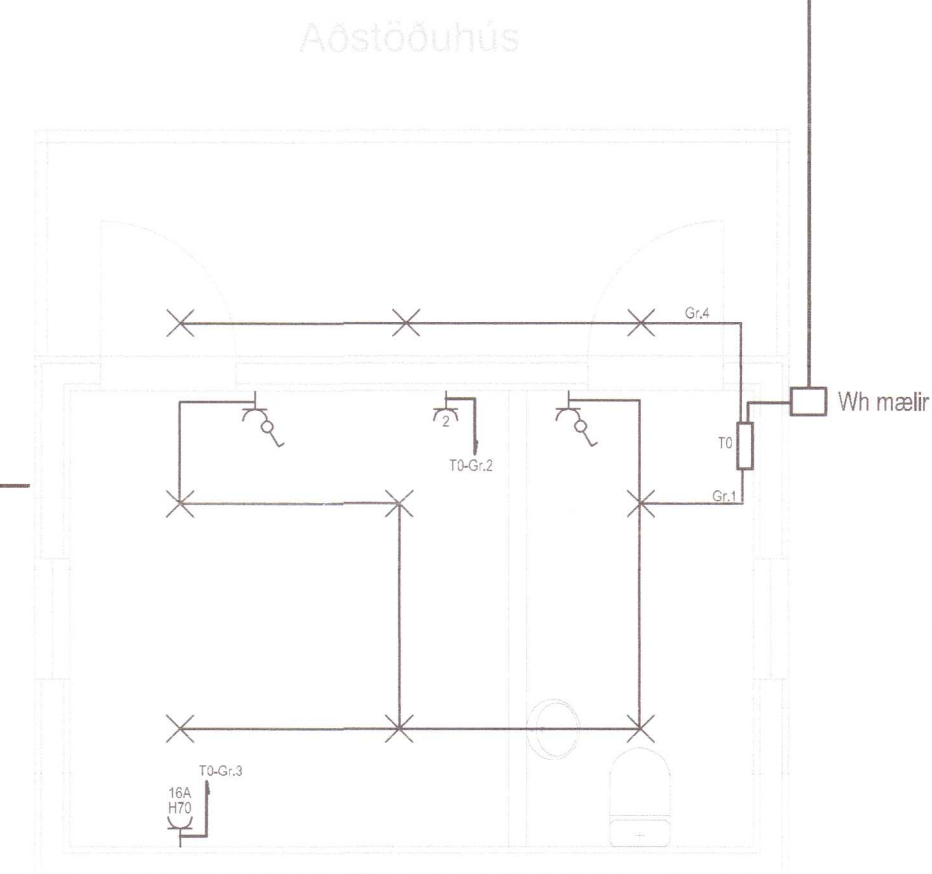

20221123

Verkheiti
Reykás
Fnr/Lnr. 2510607 / 230348
851 Hella

Lýsing
Rafloðn
Einlínumyndir + grunnm. aðstöðuhúss
Lág- og smáspenna
Skýringar

Dags	Kvarði
Júlí 2022	1/50 A2
Hönnuður	Teiknað
GV	GV
Blað	Verknúmer
3 af 3	2204-415

Gunnar Viggósson kt: 010564-3449
Löggiltur rafagnahönnuður
Suðurási 28 110 Reykjavík
Sími : 822-2855 e-mail: gviggo@simnet.is
Undirskrift: