



ÚTLIT Í SUÐ-VESTUR

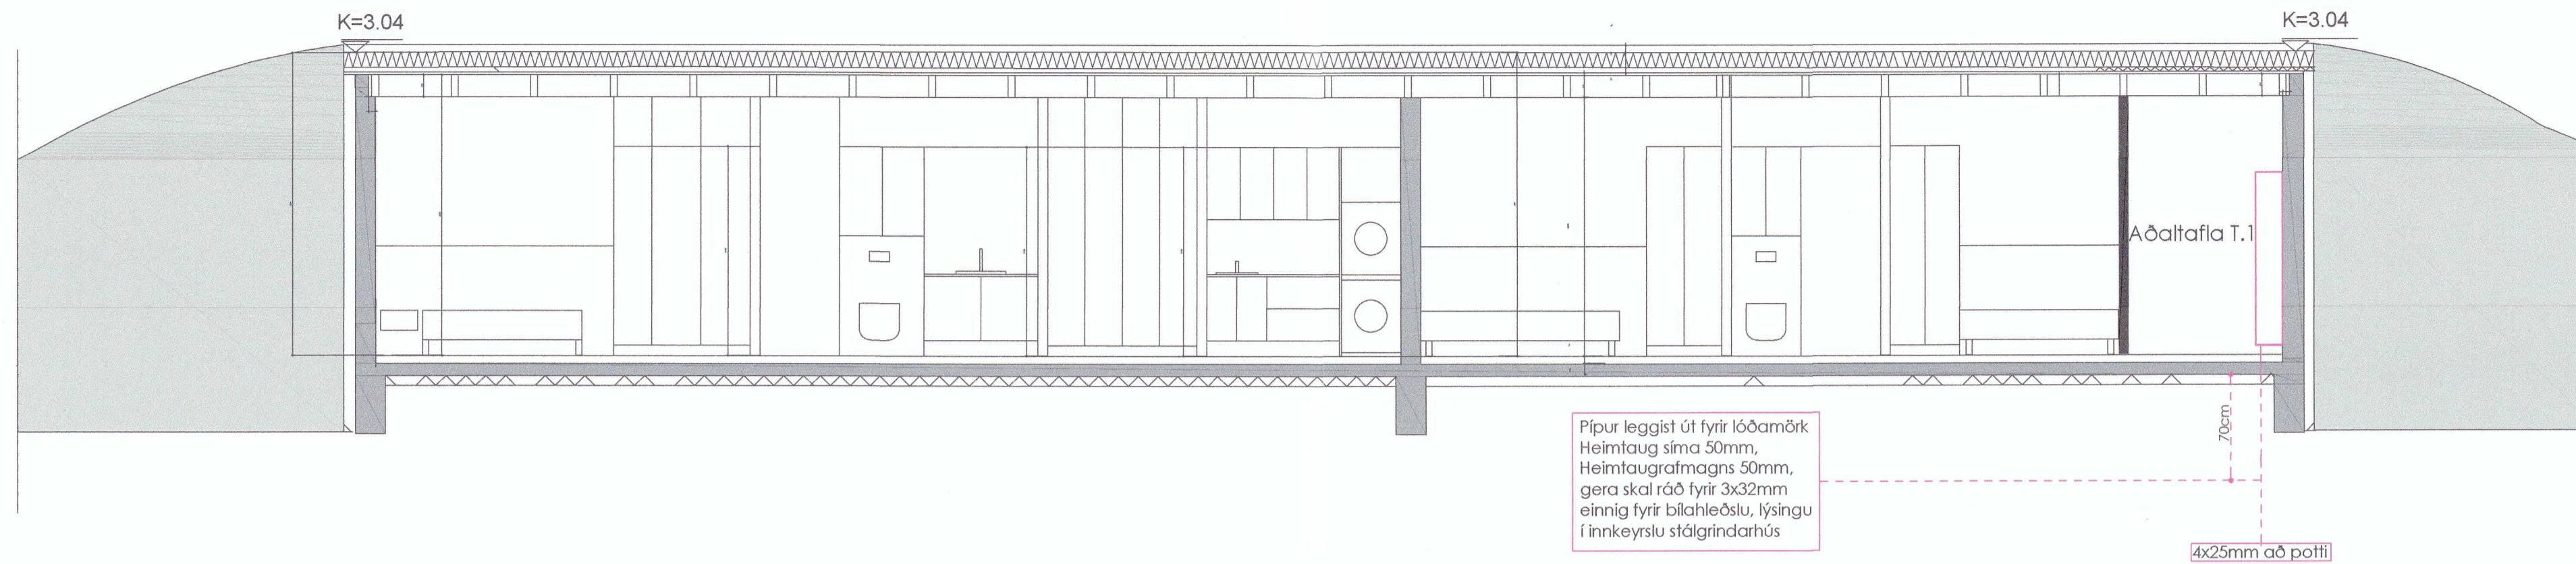

SKÝRINGAR

- |                |   |   |   |
|----------------|---|---|---|
| ○              | Tengidós  | ○ | Dós fyrir loftnet (ekki dregið í)   |
| ⊕              | Tenglar og rofi - H:1100 mm   | ○ | Dós fyrir síma (ekki dregið í)  |
| ⊕ <sub>2</sub> | Tvöföldur tengill H: alltaf 200mm frá full frágægnu göf, nema annað komi fram | ○ | Dyrasími  |
| ⊕              | Einföldur tengill H: alltaf 200mm frá full frágægnu göf, nema annað komi fram | ○ | Tölvutengill  |
| ⊕ H:1100       | Einföldur tengill í hæð 1100 mm   | ○ | Simatengill   |
| ⊕              | Loftdós allar loftdósr þurfa einnig að fara í T1 fyrir stýringu               | ○ | Jarðtenging startu  |
| ⊕              | Einföldur rofi  | ○ | Rakapéltur tengill ull/innf. IP44   |
| ⊕              | Samrofi (rofi sem virkar með öðrum eins rofa á sömu ljós)                     | ○ | Rör upp á næstu hæð   |
| ⊕              | Þrýstirofi f. l.d. dímma í tölu   | ○ | Rör niður á næstu hæð   |
| ⊕              | Dimmer í dós, þrýstidimmar eða snúnings                                       | ○ | Rör gegnum hæð  |
| ⊕ T1           | Rafmagnstafa  | ○ | Að rafmagnstölu eða tengikassa  |
| ⊕ FSK          | Smáspennutafa   | ○ | Innfeldi ljós - Leggia skal lagn einnig að theyrandi loftdós ef 230V lampar skildu vera notaðir |
| ⊕              | Veggdós/Veggljós  | ○ | Loftdós fyrir unni send   |
| ○ LED          | Reikna með gali fyrir spennu á LED borða                                      | ○ | Punktálinur lagnir í göf, reyna skal eftir bestu getu að leggja í göf.                          |
| ⊕              | Skoða möguleika á að koma tengli inni glugga ramma fyrir jólaserur            | ○ | Allar mælingar á dösnum miðast við full frágængu göf.   |
| ⊕              | Ef hústýring er ekki sett þarf að leggja á milli 2-3 thermo og að góðhita     |   |   |
| ⊕              | Gera þarf ráð fyrir blásurum á baðherbergjum skoða teikn af loftfræstingu     |   |   |
| ⊕              | Reikna með Lögnum fyrir öryggiskerfi og myndavélar                            |   |   |

SKÝRINGAMyndir AF SÖKKULSKAUTI ERU EKKI TÁMELKVARDA

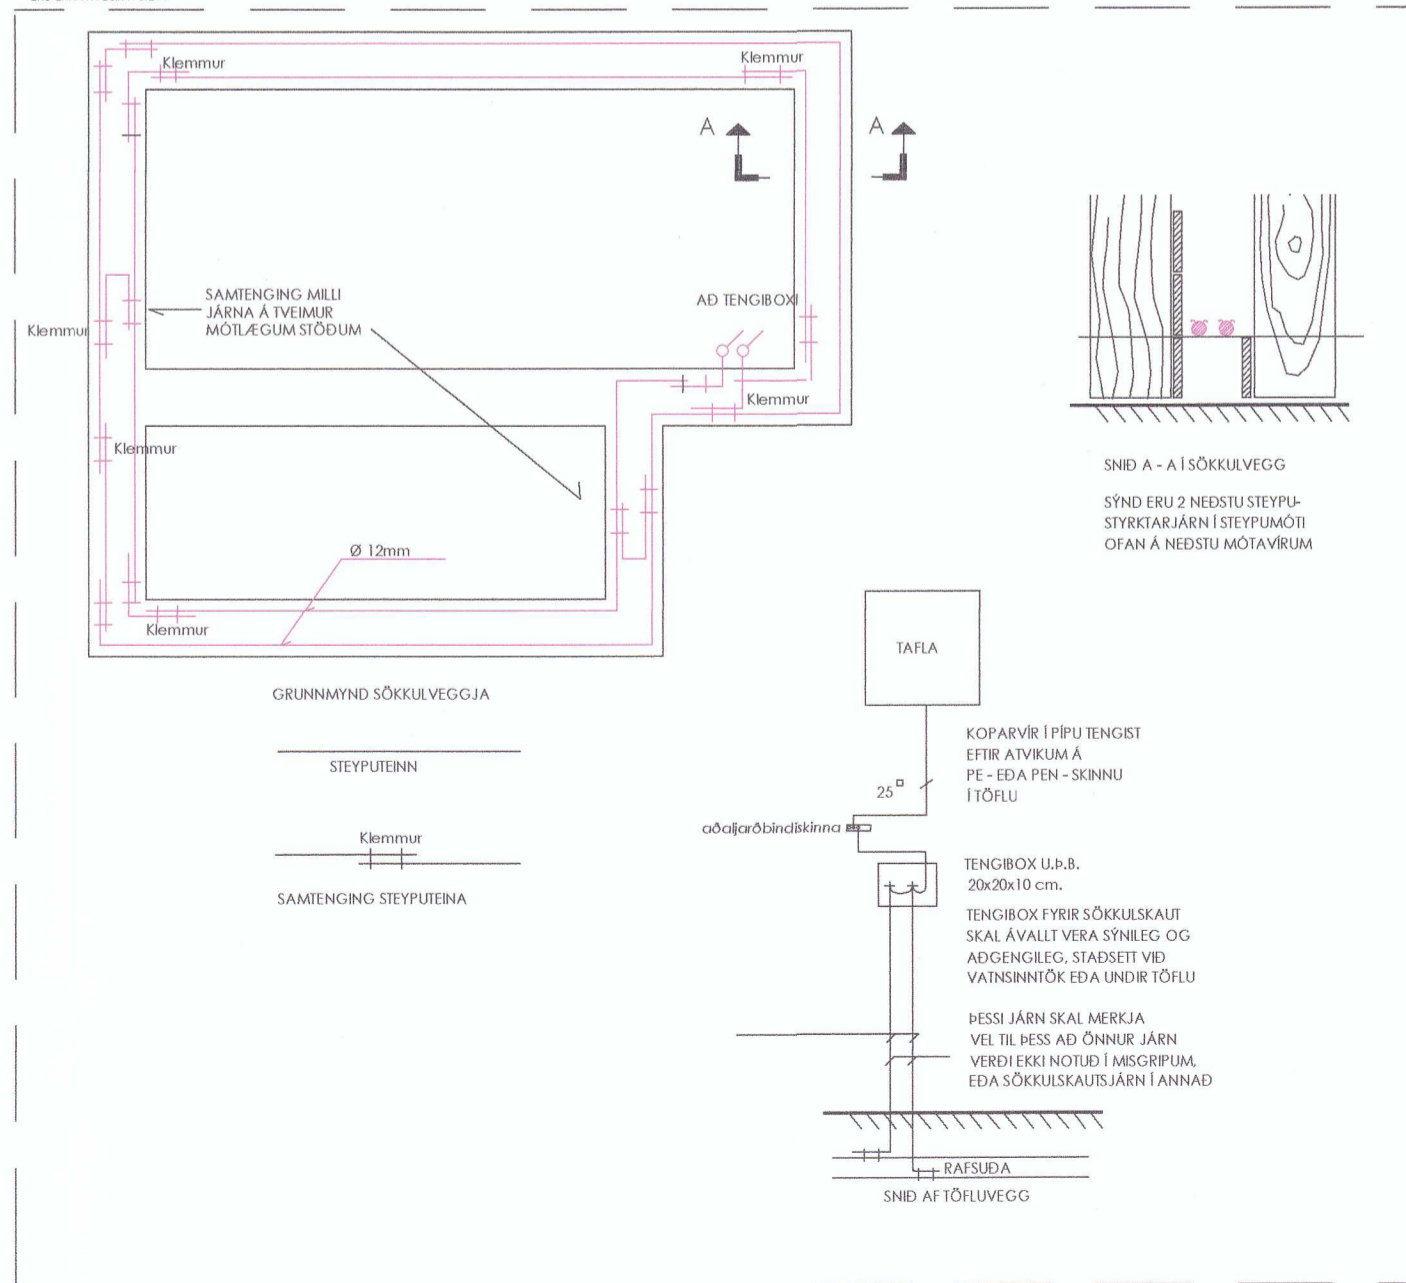

20211359

*Valdur Hardarson*  
 HÖNNUNARSTJÓRI  
 VALDMAR HARDARSON KT. 00161-2559  
 09. Mars 2021  
*Valdur Hardarson*

Útgáfa Dags:	Skýring
Verkefni:	Einbýlishús
Heimilisfang:	Sandamýri, Biskupstung
Verkkaupi:	Björgvin Þórisson
Verkefni:	Jarðskaut, Sníð, Skýring
<b>RT RAFLAGNATEIKNINGAR</b>	
Hannað af: ÓAE-BH	Dags: 18.02.2021
Yfirfarið af: EB	Mkv: 1:50 bls: 2
Samþykkt af: <i>Björgvin Þórisson</i>	
EYJÓLFUR BJÖRGVINDSSON	250658-7619
Nafn fyrirtækis: Raftrós ehf.	
Heimilisfang: Bakkabraut 12	
Sími: 893-5565, 842-5565	
Netfang: rt@ratros.is	
raflagnateikningar.is	
Kt.: 460897-2039	
Verknúmer: RT.02-01-2021	
Hönnuður: Öskur sér alíkun rétt á teikningum. Fjölritun er háð skilfögu samþykki.	