


Aðaltafla T.1

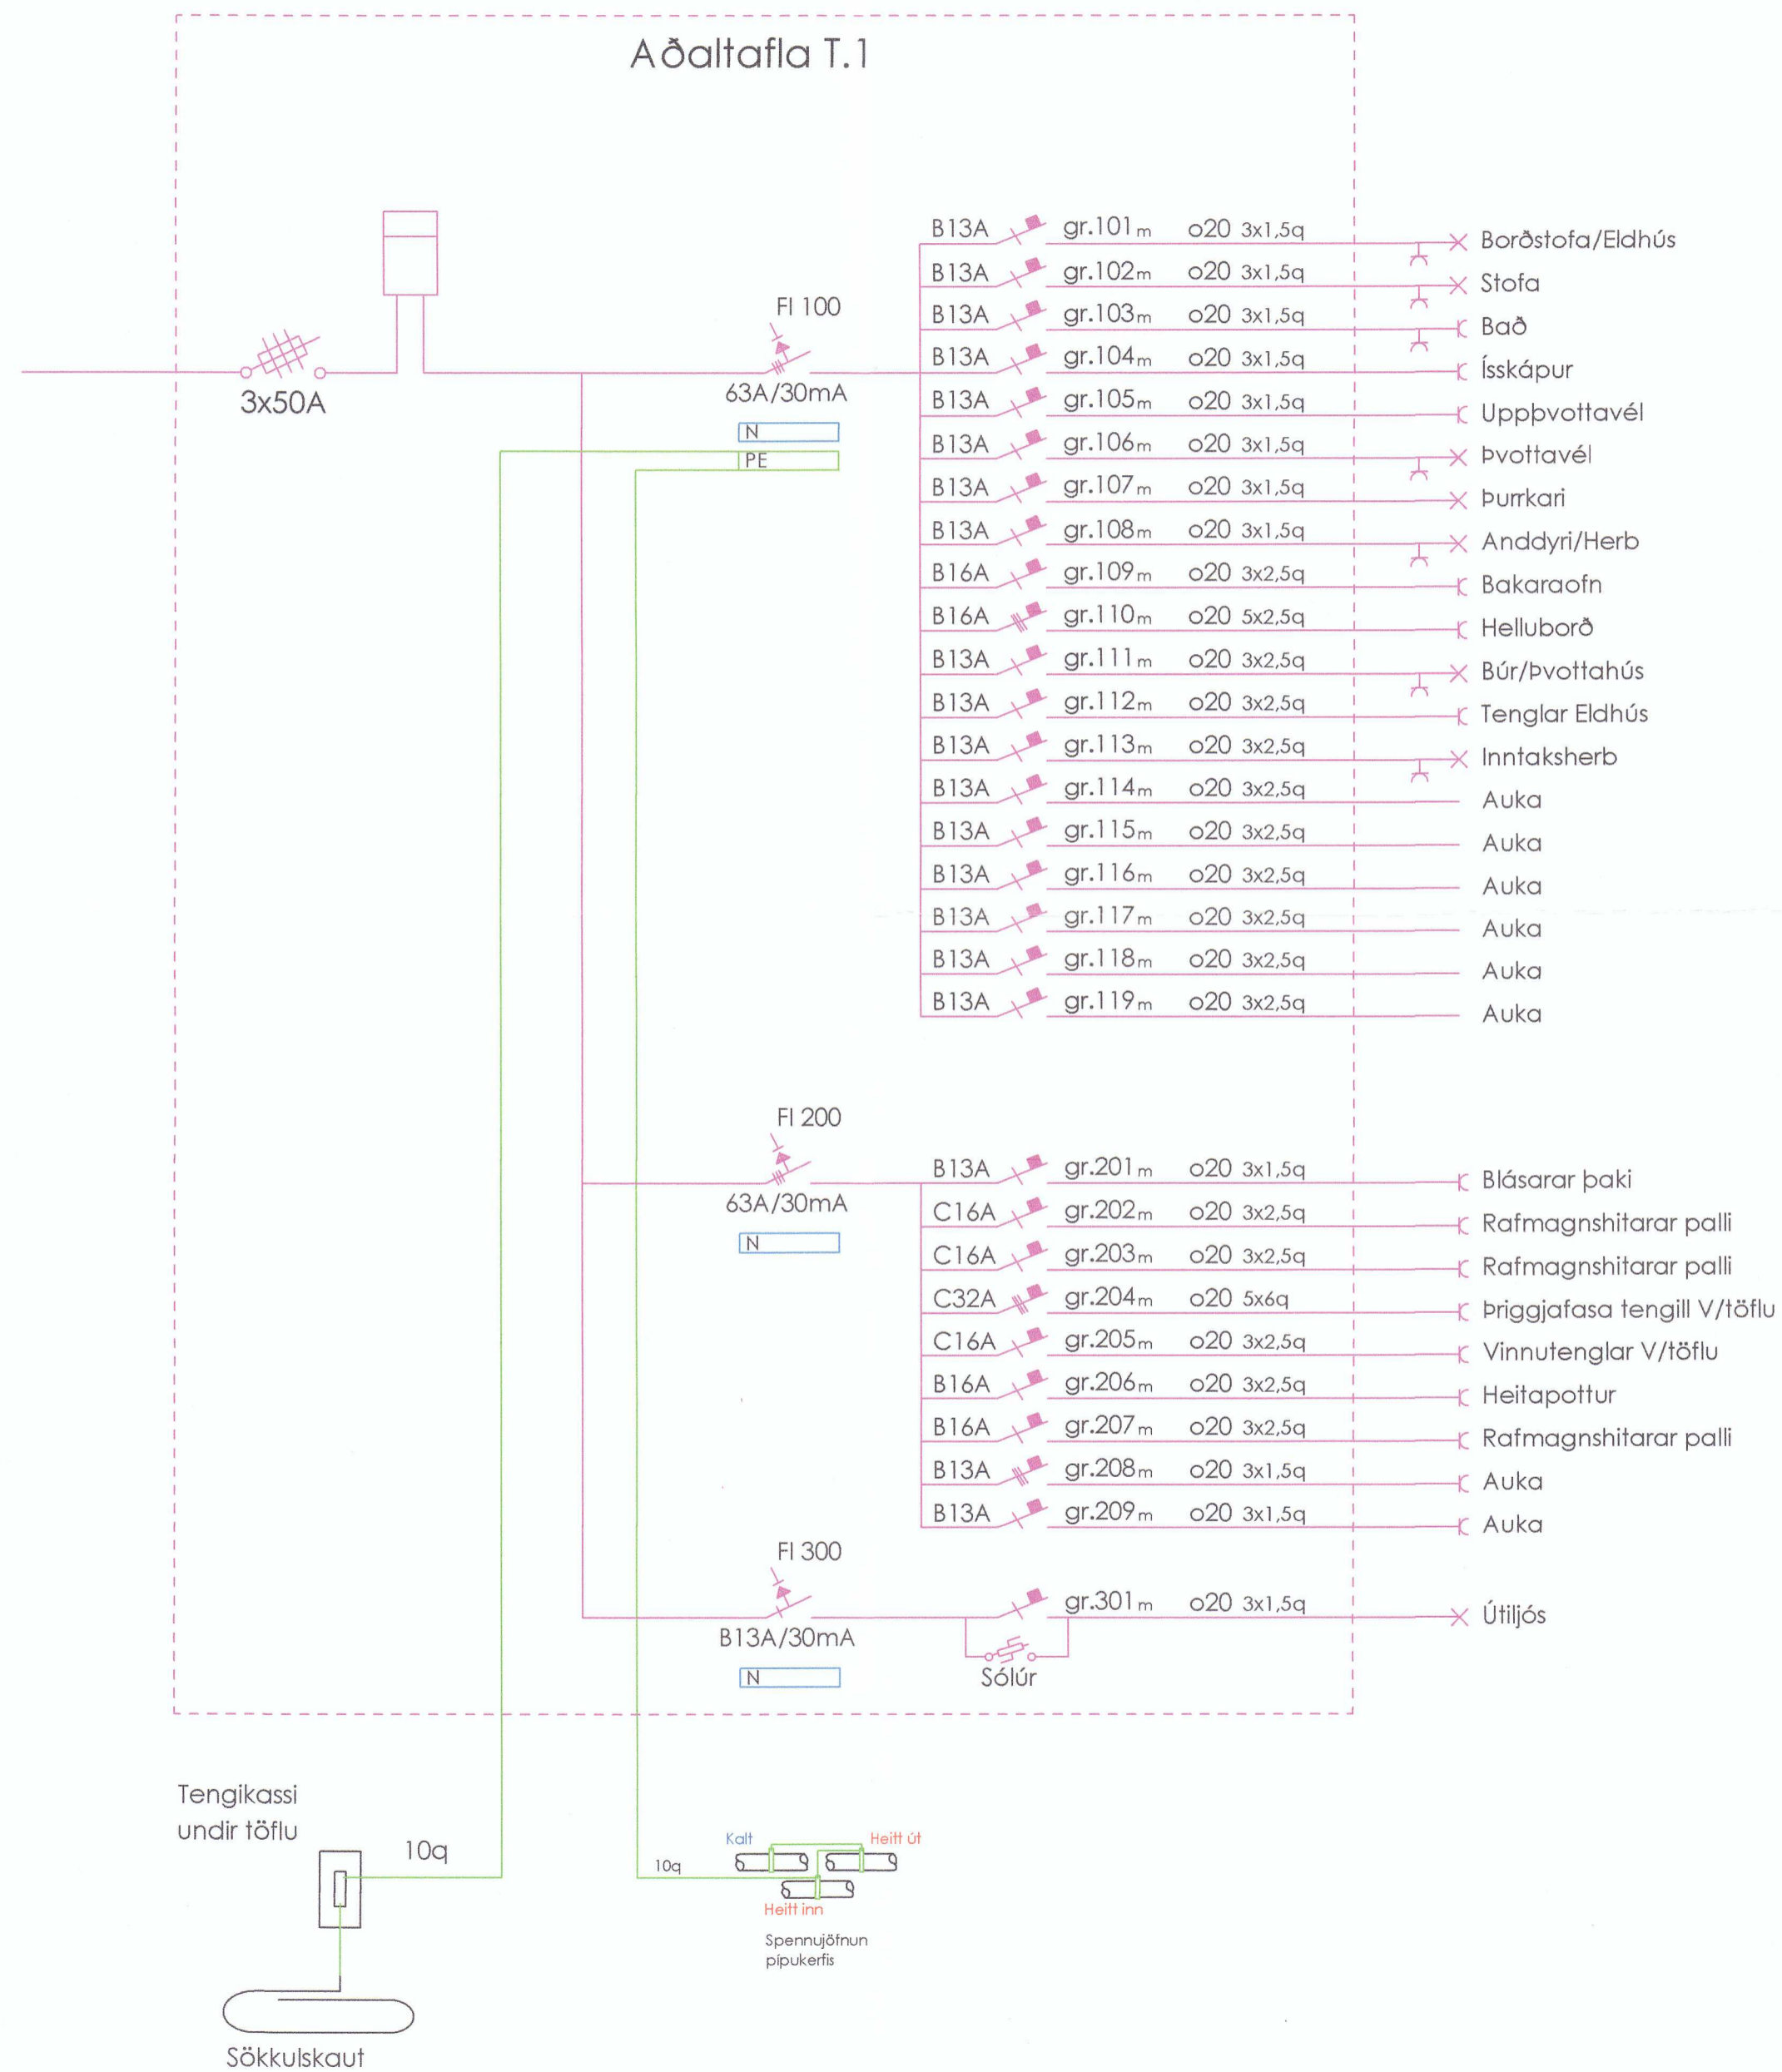

20211360

*Valdimar Hardarson*  
 HÖNNUNARSTJÓRI  
 VALDIMAR HARDARSON KT. 050161-2559  
 ASK  
 09. Mars 2021  
*Valdimar Hardarson*

Útgáfa Dags:	Skýring		
Verkefni:	Einbýlishús		
Heimilisfang:	Sandamýri, Biskupstung		
Verkaupi:	Þjörgvin Þórisson		
Verktengund:	Einlínummynd		
<b>RT RAFLAGNATEIKNINGAR</b>			
Hannað af:	ÓAE-BPI	Dags:	18.02.2021
Yfirfarið af:	EB	Mkv:	bls: 3
Samþykkt af: <i>Þjörgvin Þórisson</i>			
EYJÓLFUR_ÞJÖRGVINDSSON		250658-7619	
Nafn fyrirtækis : Rafnós ehf. Heimilisfang : Bakkabraut 12 Sími : 893-5565; 842-5565 Netfang : rafn@rafnos.is raflagnateikningar.is Kt. : 460897-2039			
Verknúmer: RT.02-01-2021			
Hönnuðar áskiltir sér allan rétt á teikningum. Fjölökjun er háð skillegu samþykki.			