
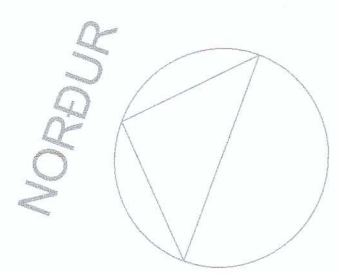


Umhverfis- og tæknisvið Uppsveita
Yfirfarið
 04 JUN 2021
St. H. Skul
 Byggingarfulltrúi

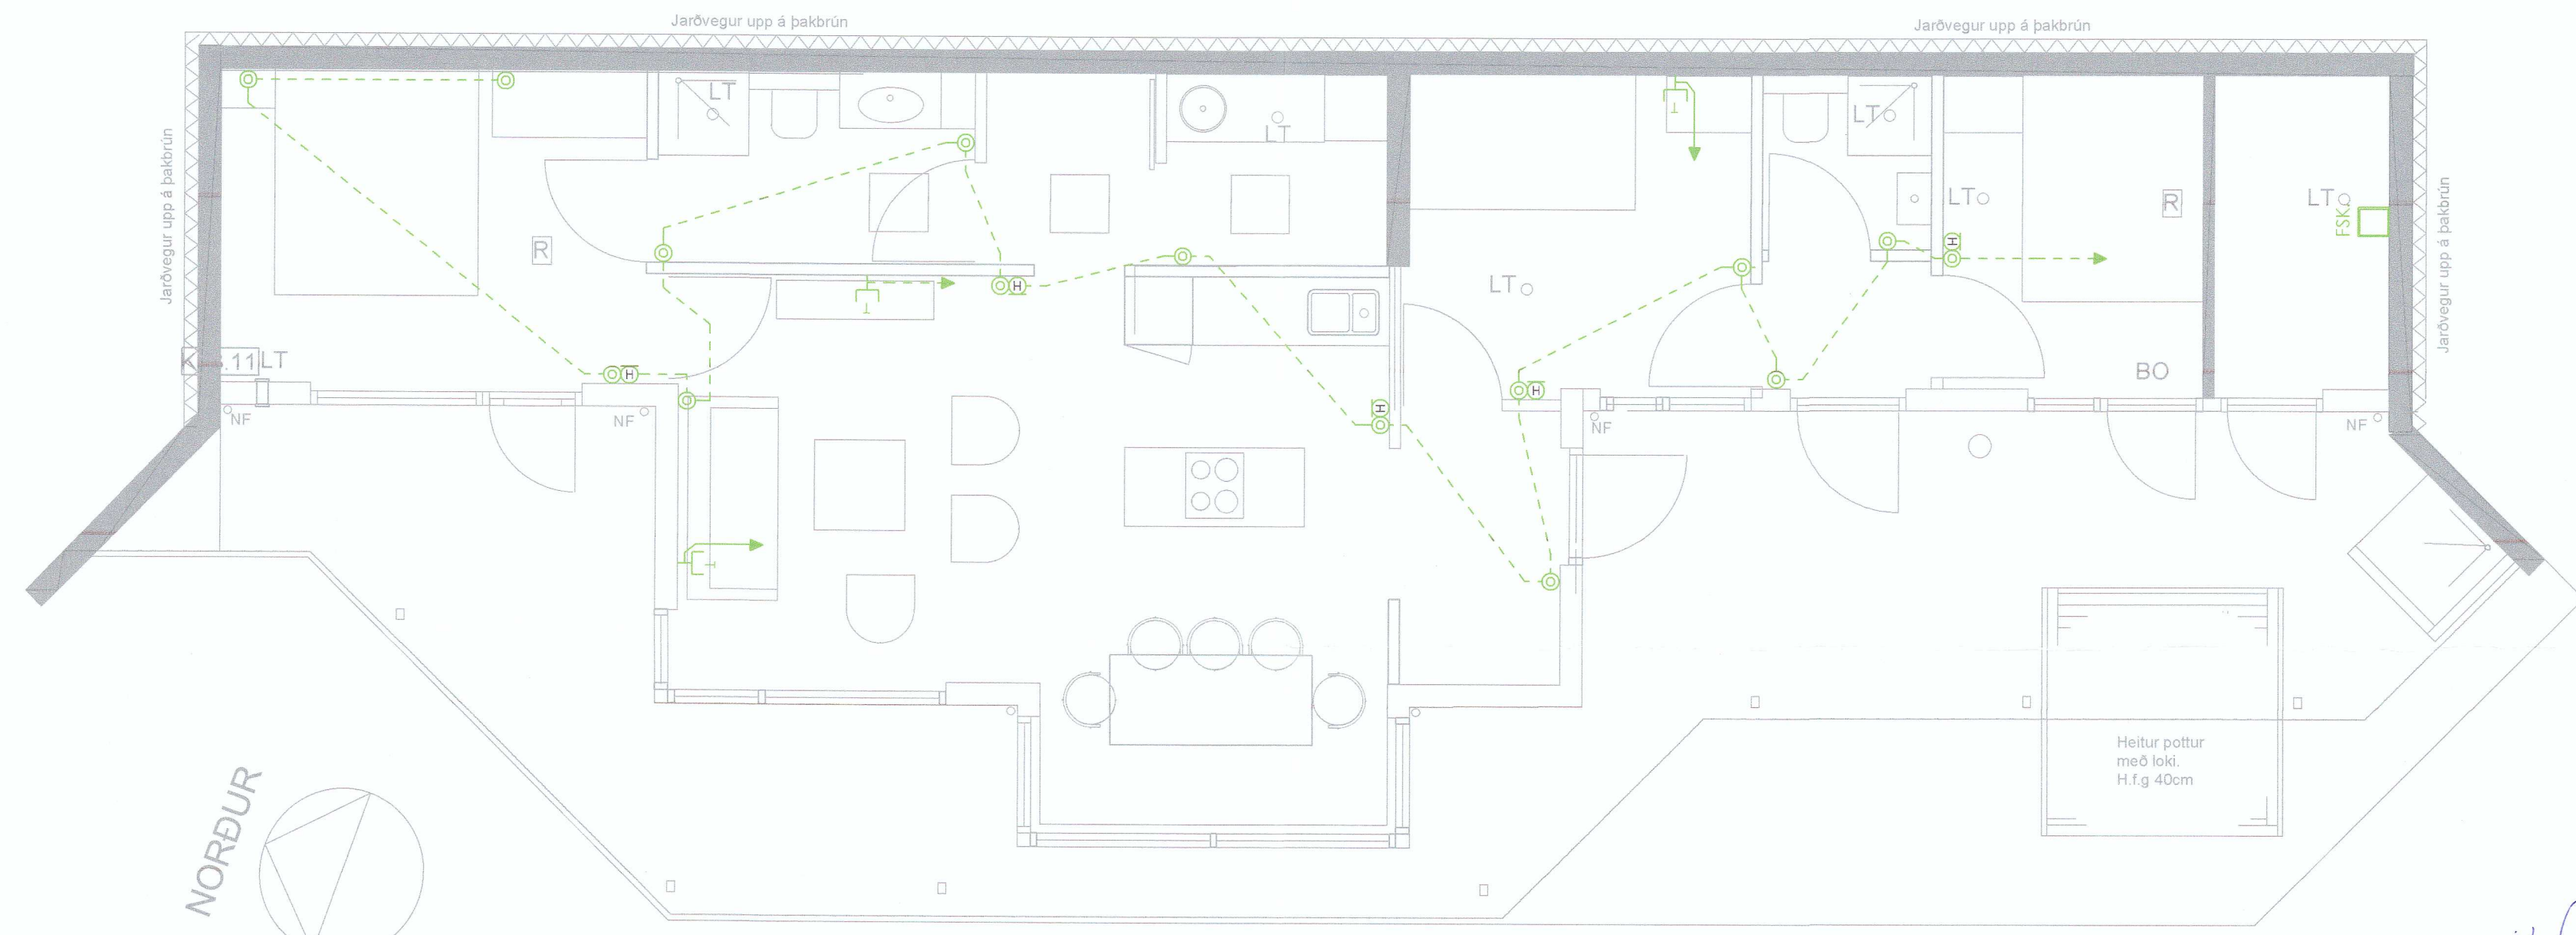

GRUNNMYND

20211362

Valdimar Harðarson
 HÖNNUNARSTJÓRI
 VALDIMAR HARÐARSON KT. 060161-2859
 ASK
 09. Mars 2021
Valdimar Harðarson

Útgáfa Dags: Skýring
 Verkheit: Einbýlishús
 Heimilisfang: Sandamýri, Biskupstung
 Verkaupi: Björgvin Þórisson
 Verktegund: Smáspenna, Hússtýring



Hannað af: ÖAE-Bþi Dags: 18.02.2021
 Yfirfarið af: EB Mkv: 1:50 bls: 5
 Samþykkt af:

Björgvin Þórisson
 EYJÓLFUR BJÖRGVINDSSON 250658-7619
 Nafn fyrirtækis: Rafros ehf.
 Heimilisfang: Bakkabraut 12
 Sími: 893-5565, 842-5565
 Netfang: rt@rafros.is
 rafagnateikningar.is
 Kt.: 460897-2039

Verknúmer: RT.02-01-2021
 Höfundur áskilur sér allan rétt á teikningum. Fjölhöfundur er háð skillegu samþykki.