




Grunnmynd - 1:100
Neðri hæð

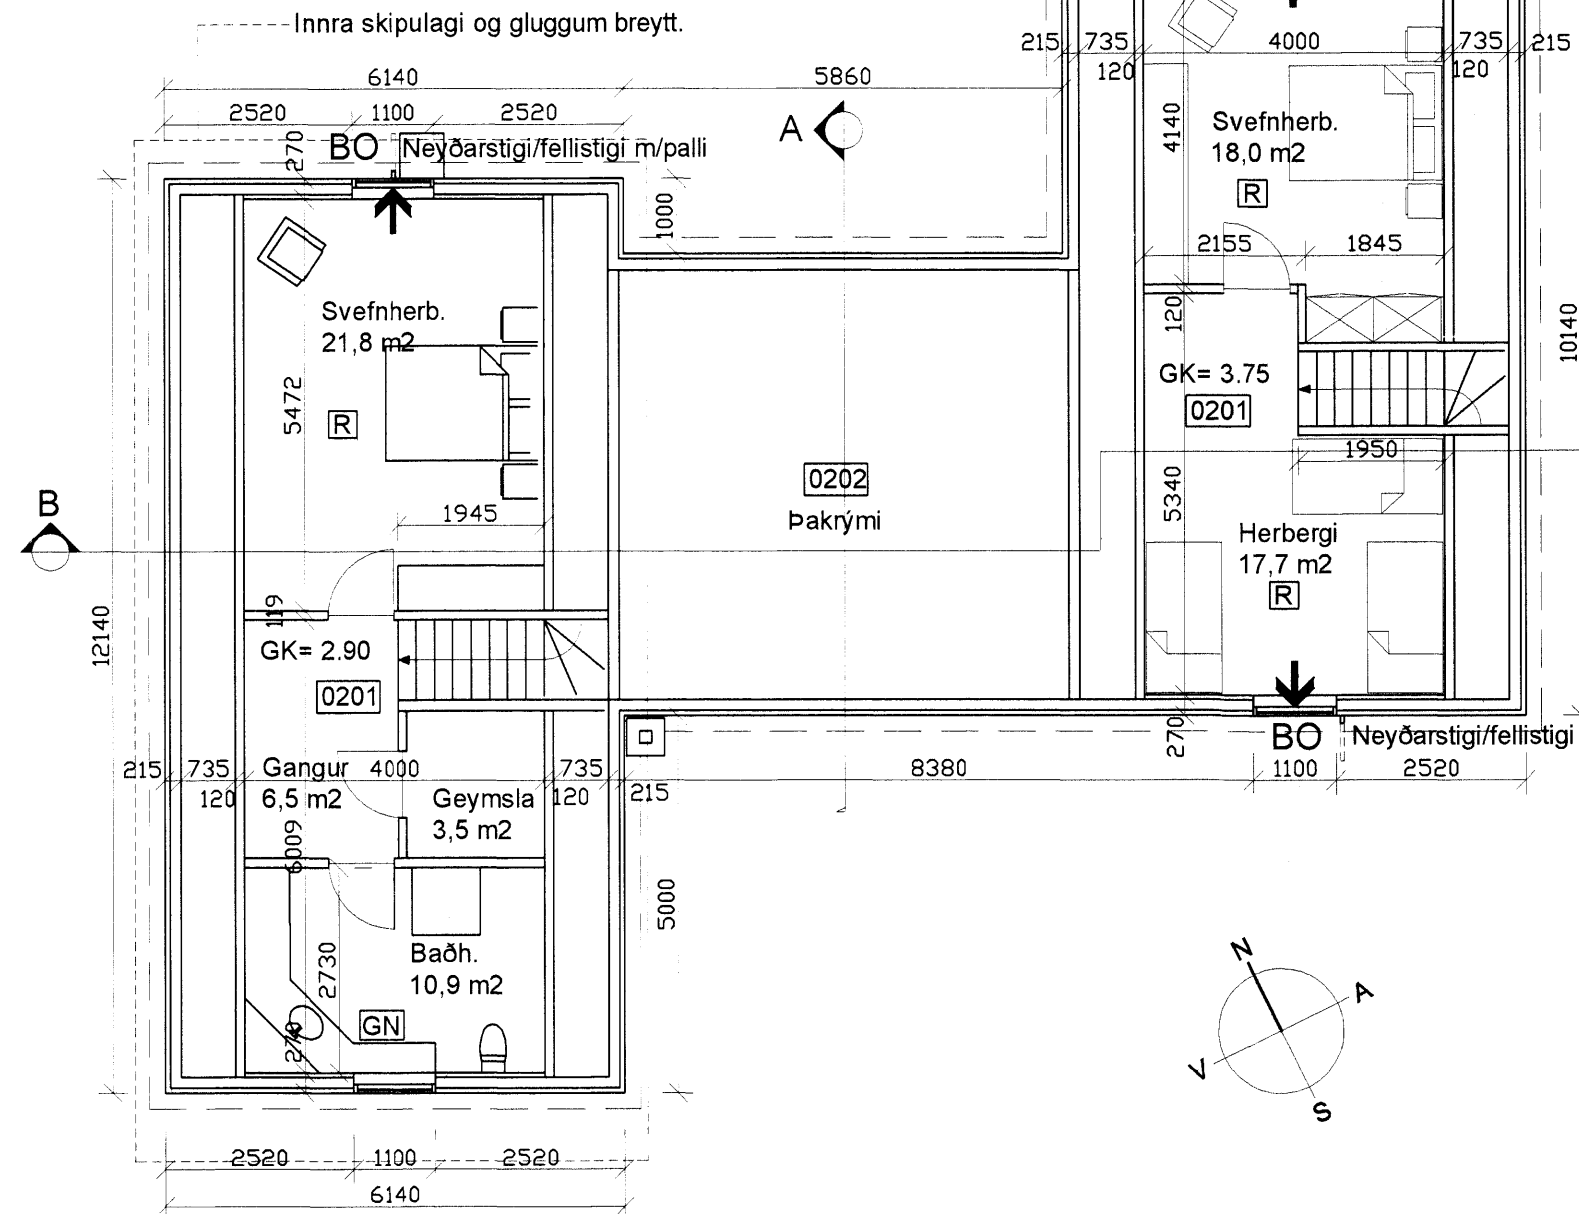

Grunnmynd - 1:100
Efri hæð

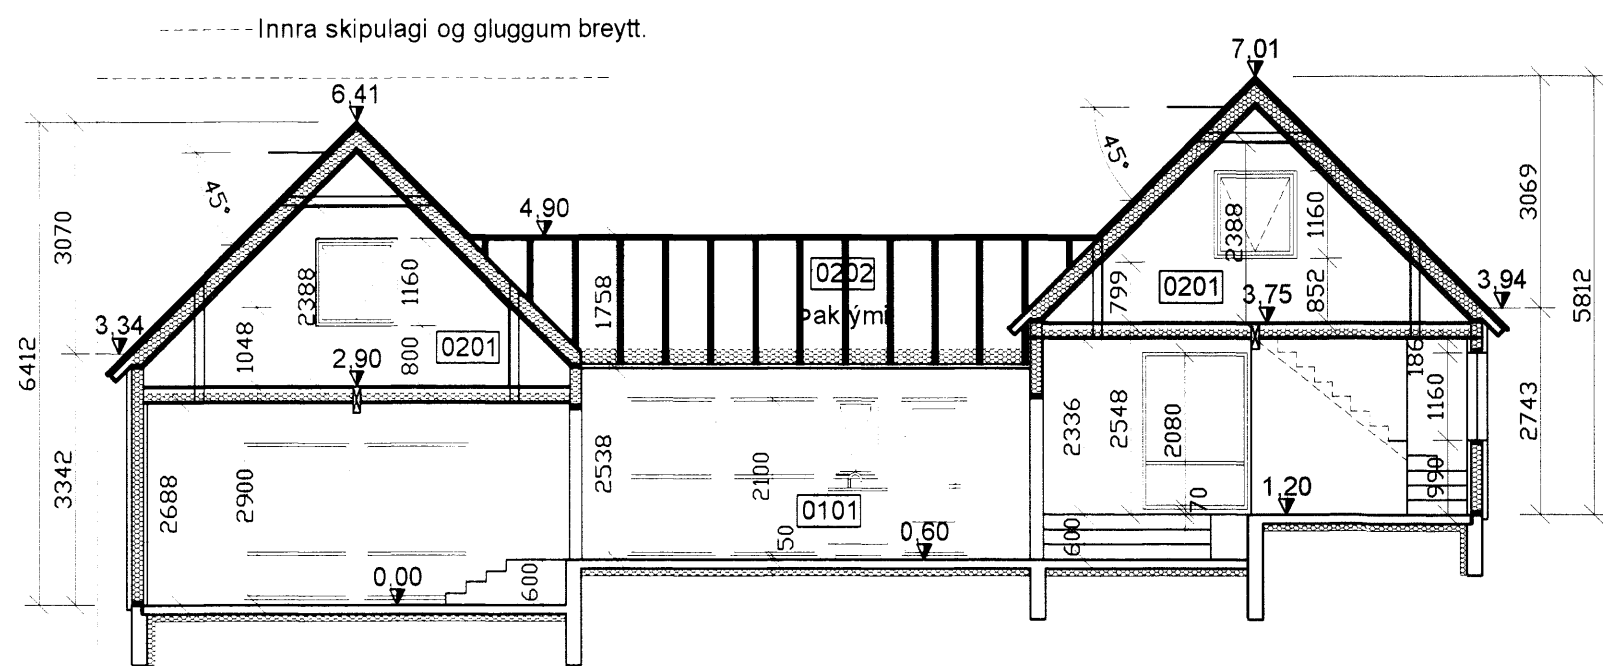

Snið B-B - 1:100

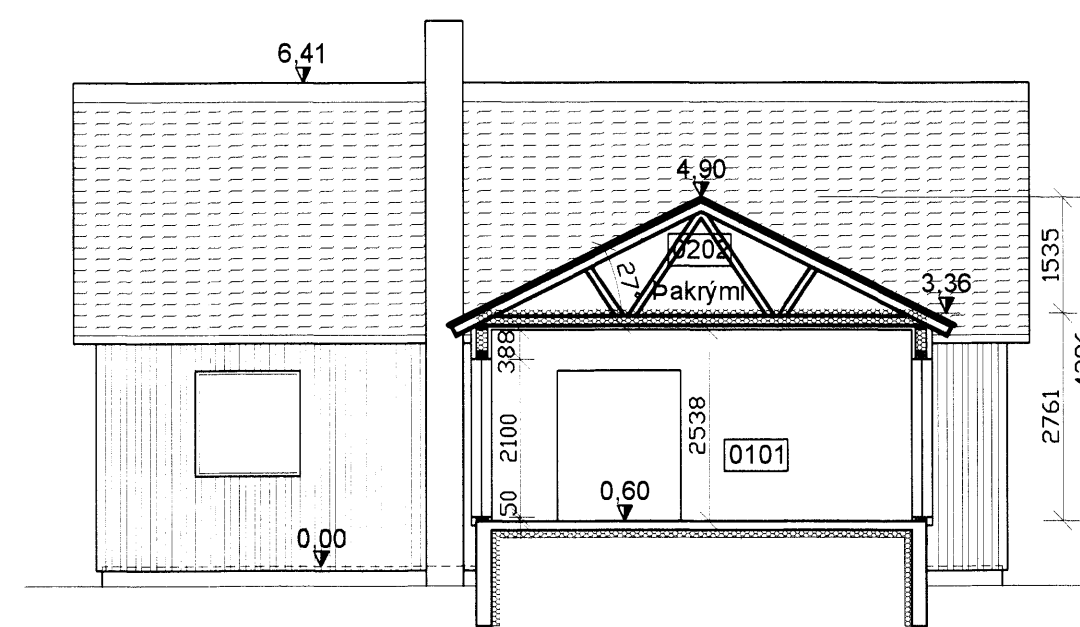

Snið A-A - 1:100

Skipulags- og Byggingarfulltrúi Uppsveita bs.
Samþykkt
16. APR. 2015
[Signature]
Byggingarfulltrúi

SKÝRINGAR.

FRÍSTUNDAHÚS - HNAUS Í FLÓAHREPPI LAND 1.
MATSHLUTI NR 01 - LANDNÚMÉR: 166346
STADGREINIR: 8722-6-00035000

STÆRÐIR:
1. HÆÐ BR. FLATARMÁL 172,8 M² - BR. RÚMMÁL 478,9 M³.
2. HÆÐ BR. FLATARMÁL 136,8 M² - BR. RÚMMÁL 254,7 M³.
ALLS BRÚTTÓ FLATARMÁL 309,6 M²
ALLS BRÚTTÓ RÚMMÁL 733,6 M³
SJÁ NÁNAR SKRÁNINGARTÖFLU.

BYGGINGARLÝSING:
UNDIRSTÖÐUR, SÖKKULVEGGIR OG GÓLFPLATA ERU
STEINSTEYPT Á FROSTFRIRRI FYLINGU.

ÚTVEGGIR - A.M.K. REI-30. VATNSKLÆÐNING ER
TIMBURKLÆÐNING KLÆDD LÖÐRÉTT Á LOFTUNARGRIND.
LITUR BRÚNN. VINDSTÍFING OG -PÉTTING ERU GERÐ MÈD
KROSSVIÐSPLOTUM. BURÐARGRIND ÚTVEGGJA ER FURA T1
45X145 MM.

ÞAKVIRKI - A.M.K. REI-30. ÞAKHALLI ER 45° OG 27°. YSTA
KLÆÐNING ERU BÁRADAR MÁLMPLÖTUR Í FLOKKI T Í
SVÓRTUM LIT. UNDIR JÁRNI ER ÞAKKAPPI Á
BYGGINGARTIMBRI SEM ER ÞÉTTKLÆTT Á SPERRUEFNI ÚR
FURU T1. ÞAK SKAL LOFTRÆSTA SBR. GR. 10.5.5. Í
BYGGINGARREGLUGERÐ.

MILLIVEGGIR ERU ÚR TRÉGRIND SEM ER FÝLLT
STEINULLAREINANGRUN. KLÆÐNING INNI ER Í FLOKKI 2, SEM
ER PANIL-PLÖTUKLÆÐNING Í LOFT OG Á VEGGI.
TRÉGLUGGAR OG -ÚTIHURÐIR ERU MÈD K-GLERI. LITUR
HVÍTUR.

EINANGRUN:
ÚTVEGGIR 145 MM ÞÉTTULL U-GILDI < 0,30
ÞAK 220 MM ÞÉTTULL U-GILDI < 0,20
GÓLF 100 MM PLASTEINANGRUN U-GILDI < 0,30

MERKINGAR:
BO - BJÖRGUNAROP SEM ER OPANLEGT FAG Í GLUGGA BxH
= 1000x1050 MM. VIÐ BJÖRGUNAROP SKAL SETJA
NEYÐARSTIGA / FELLISTIGA.
GK - GÓLFKÓTI (NEÐSTA GÓLF SETT HÉR 0,00 M)
GN - GÓLFNIDURFALL
HS - HANDSLÖKKVITÆKI
R - REYKSKYNJARI
RT - RAFMAGNSTAFLA

LAGNIR OG FRÁVEITA:
UPPHITUN HÚSSINS ER MÈD RAFMAGNSOFNUM OG ER HEITT
NEYSLUVATN HITAÐ MÈD HITAKÚT. ALLAR LAGNIR ERU
LAGÐAR Í LAGNAGRINDUM Í ÚTVEGGJUM OG LOFTI OG Í
MILLIVEGGJUM. FRÁVEITUVATN ER LAGT AÐ ROTÞRÓ SEM
SKAL UPÞFYLLA KRÖFUR UMHERFISSTOFNUNNAR.
INNÞÓK LAGNA ER Í GEYMSLU Á 1. HÆÐ.

REYKHÁFUR:
REYKHÁFUR ER STEINSTEYPTUR OG SKAL BYGGÐUR SKV.
GREIN 9.6.6. Í BYGGINGARREGLUGERÐ OG LEIÐBEININGUM
MANNVIRKJASTOFNUNAR.

Breyting 2:
Breyting 1: Innra skipulagi og gluggum breytt í vestrálmum

Halldór Stefánsson, byggingatæknifræðingur MTFÍ
Kt. 291261-5909
Jörundurholti 121
300 Akranes Sími 860-0061 Netfang hst@akur.is

Verkefni: Frístundahús - Hnaus í Flóahreppi
Land 1

Verkbáttur: Aðaluppdráttur
Grunnmyndir, snið og skýringar

Dags: 08-01-2016	NR: 15-125	Útgáfa: 2
Hannað: HS / HHP	Blaðstærð: A2	Mkv: 1:100
Teiknað: HS / HHP	<i>[Signature]</i>	Teikning nr.
Undirskrift höfundaar:	<i>[Signature]</i>	A 101b

Fig. 1