



Skipulags- og byggingarfulltrúi úppsveita bs.
Sambýkkt
 16 APR. 2015
[Signature]
 Byggingarfulltrúi

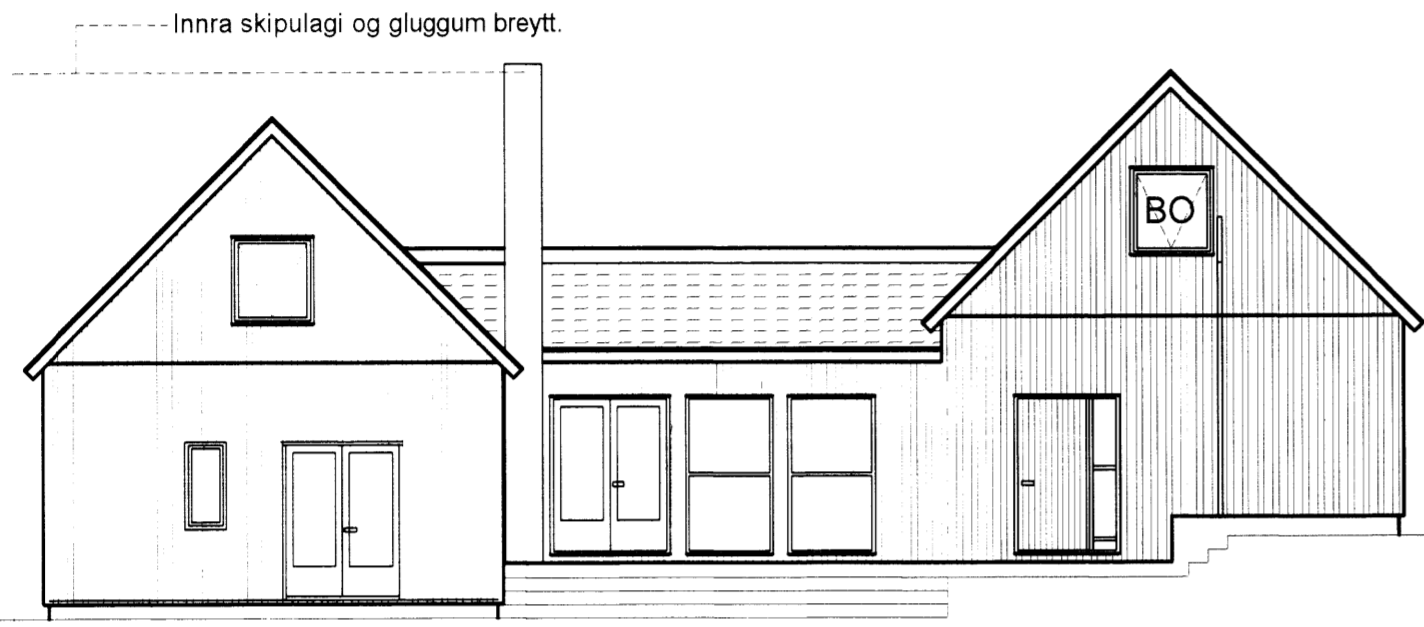


Suður hlið - 1:100

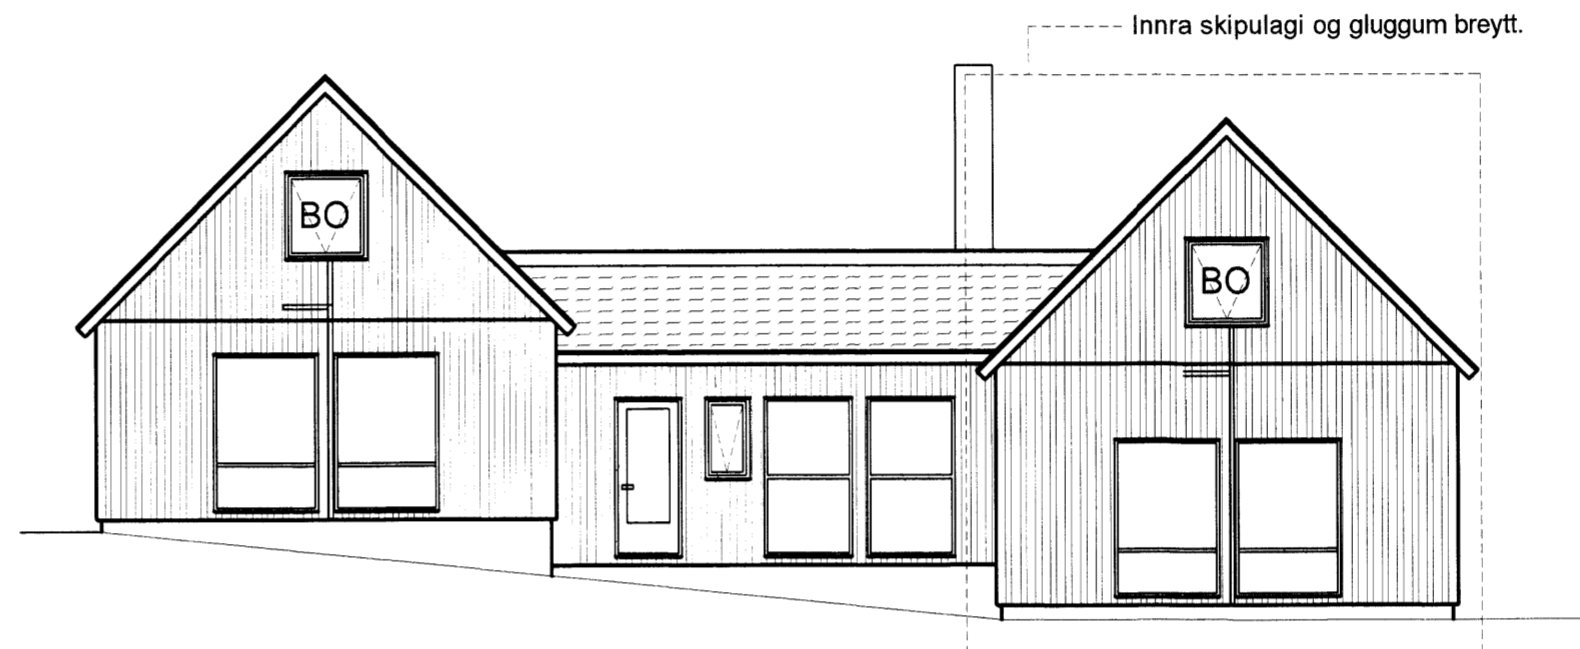

Norður hlið - 1:100



Austur hlið - 1:100

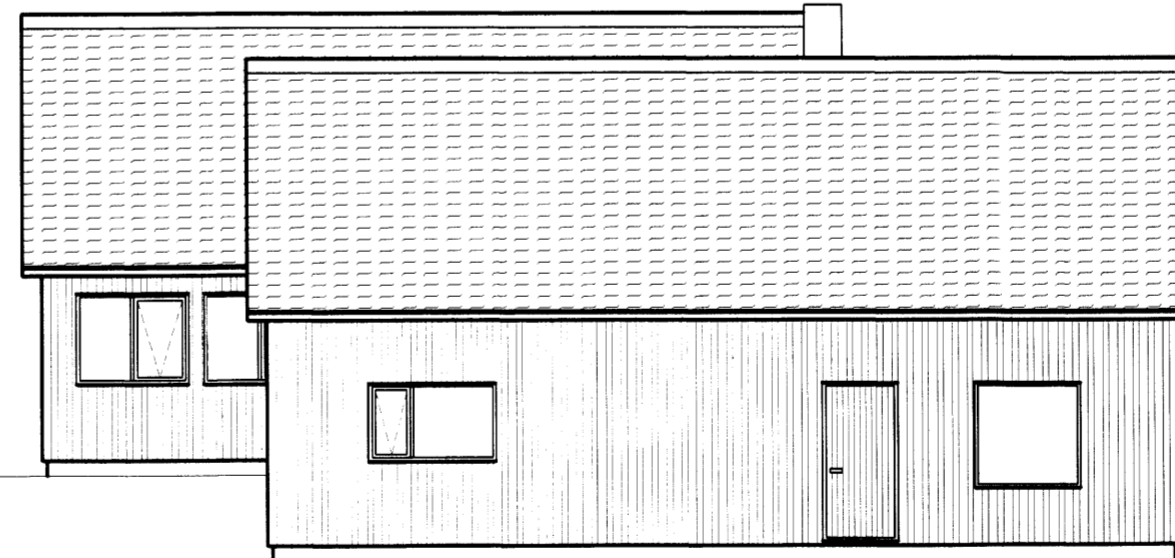

Vestur hlið - 1:100

Breyting 2:
 Breyting 1: Innra skipulagi og gluggum breytt í vesturálmum

Halldór Stefánsson, byggingatæknifræðingur MTFÍ
 Kt. 291261-5909
 Jörundarholti 121
 300 Akranes Sími 860-0061 Netfang hst@akur.is

Verkheiti: **Frístundahús - Hnaus í Flóahreppi Land 1**

Verkbáttur: **Aðaluppdráttur**
 Útlit

Dags: 08-01-2016	NR: 15-125	Útgáfa: 2
Hannað: HS / HHP	Bláðstærð A2	Mkv: 1:100
Teiknað: HS / HHP	<i>[Signature]</i>	Teikning nr.

Undirskrift: *[Signature]* **A 102b**

7210