


Skólatún 9 Laugarvatni Raflagnateikningar

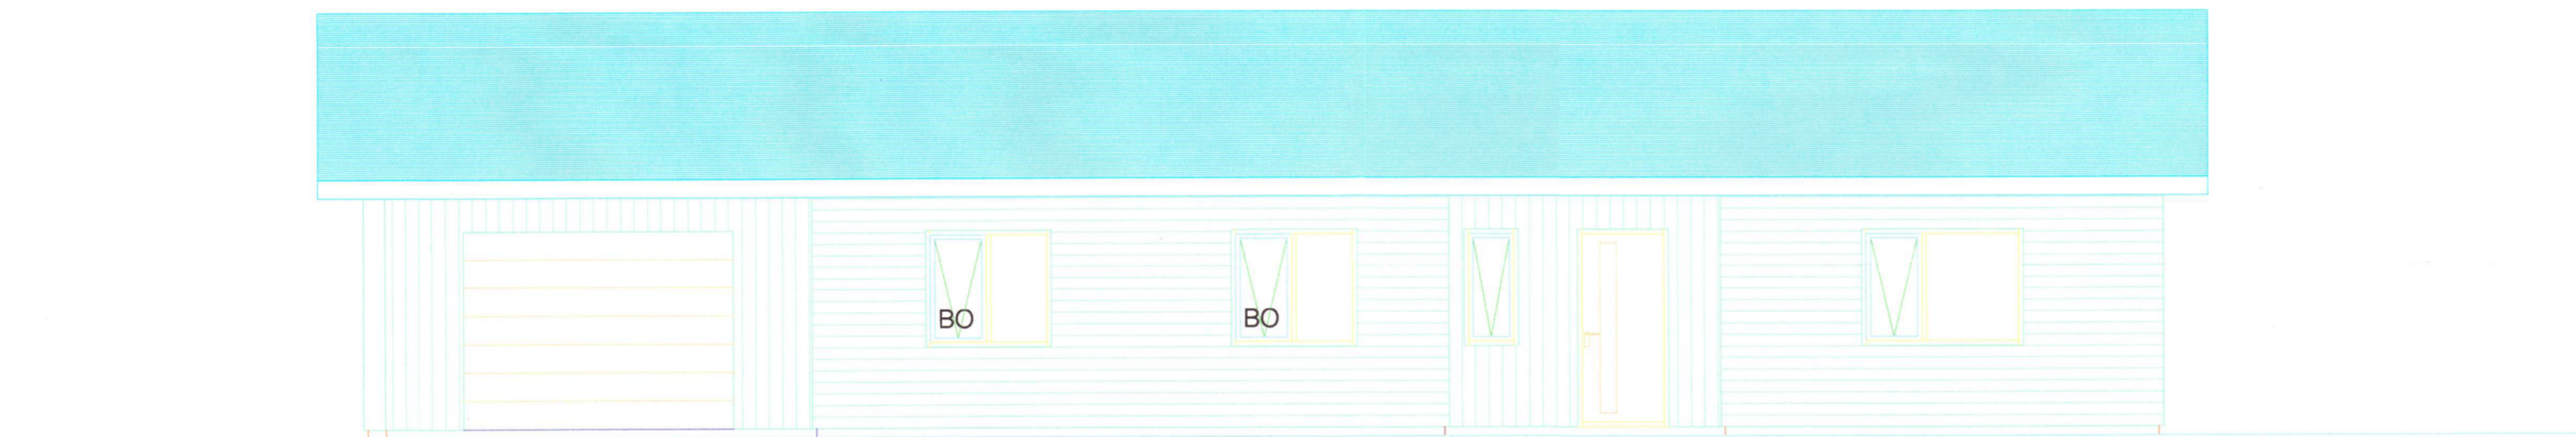

Teikningaskrá

- Nr.1 Einlínu-, afstöðumynd og snið.
- Nr.2 Lágspenna
- Nr.3 Smáspenna
- Nr.4 Ljósaplan
- Nr.5 Sökkulskaut

Sigurður Ágúst Pétursson
Birkigrund 20
800 Selfoss
Sími: 6640047
email: siggi@ror.is

20211115

R&R
RAFHÖNNUN