


Byggingareitur

kringum pottinn umhverfis gó

Umhverfis- og tæknisvið Uppsveita
Yfirfarið
 18 MAY 2021
Sigurður Á. Pétursson
 Fl. Byggingarfulltrúi

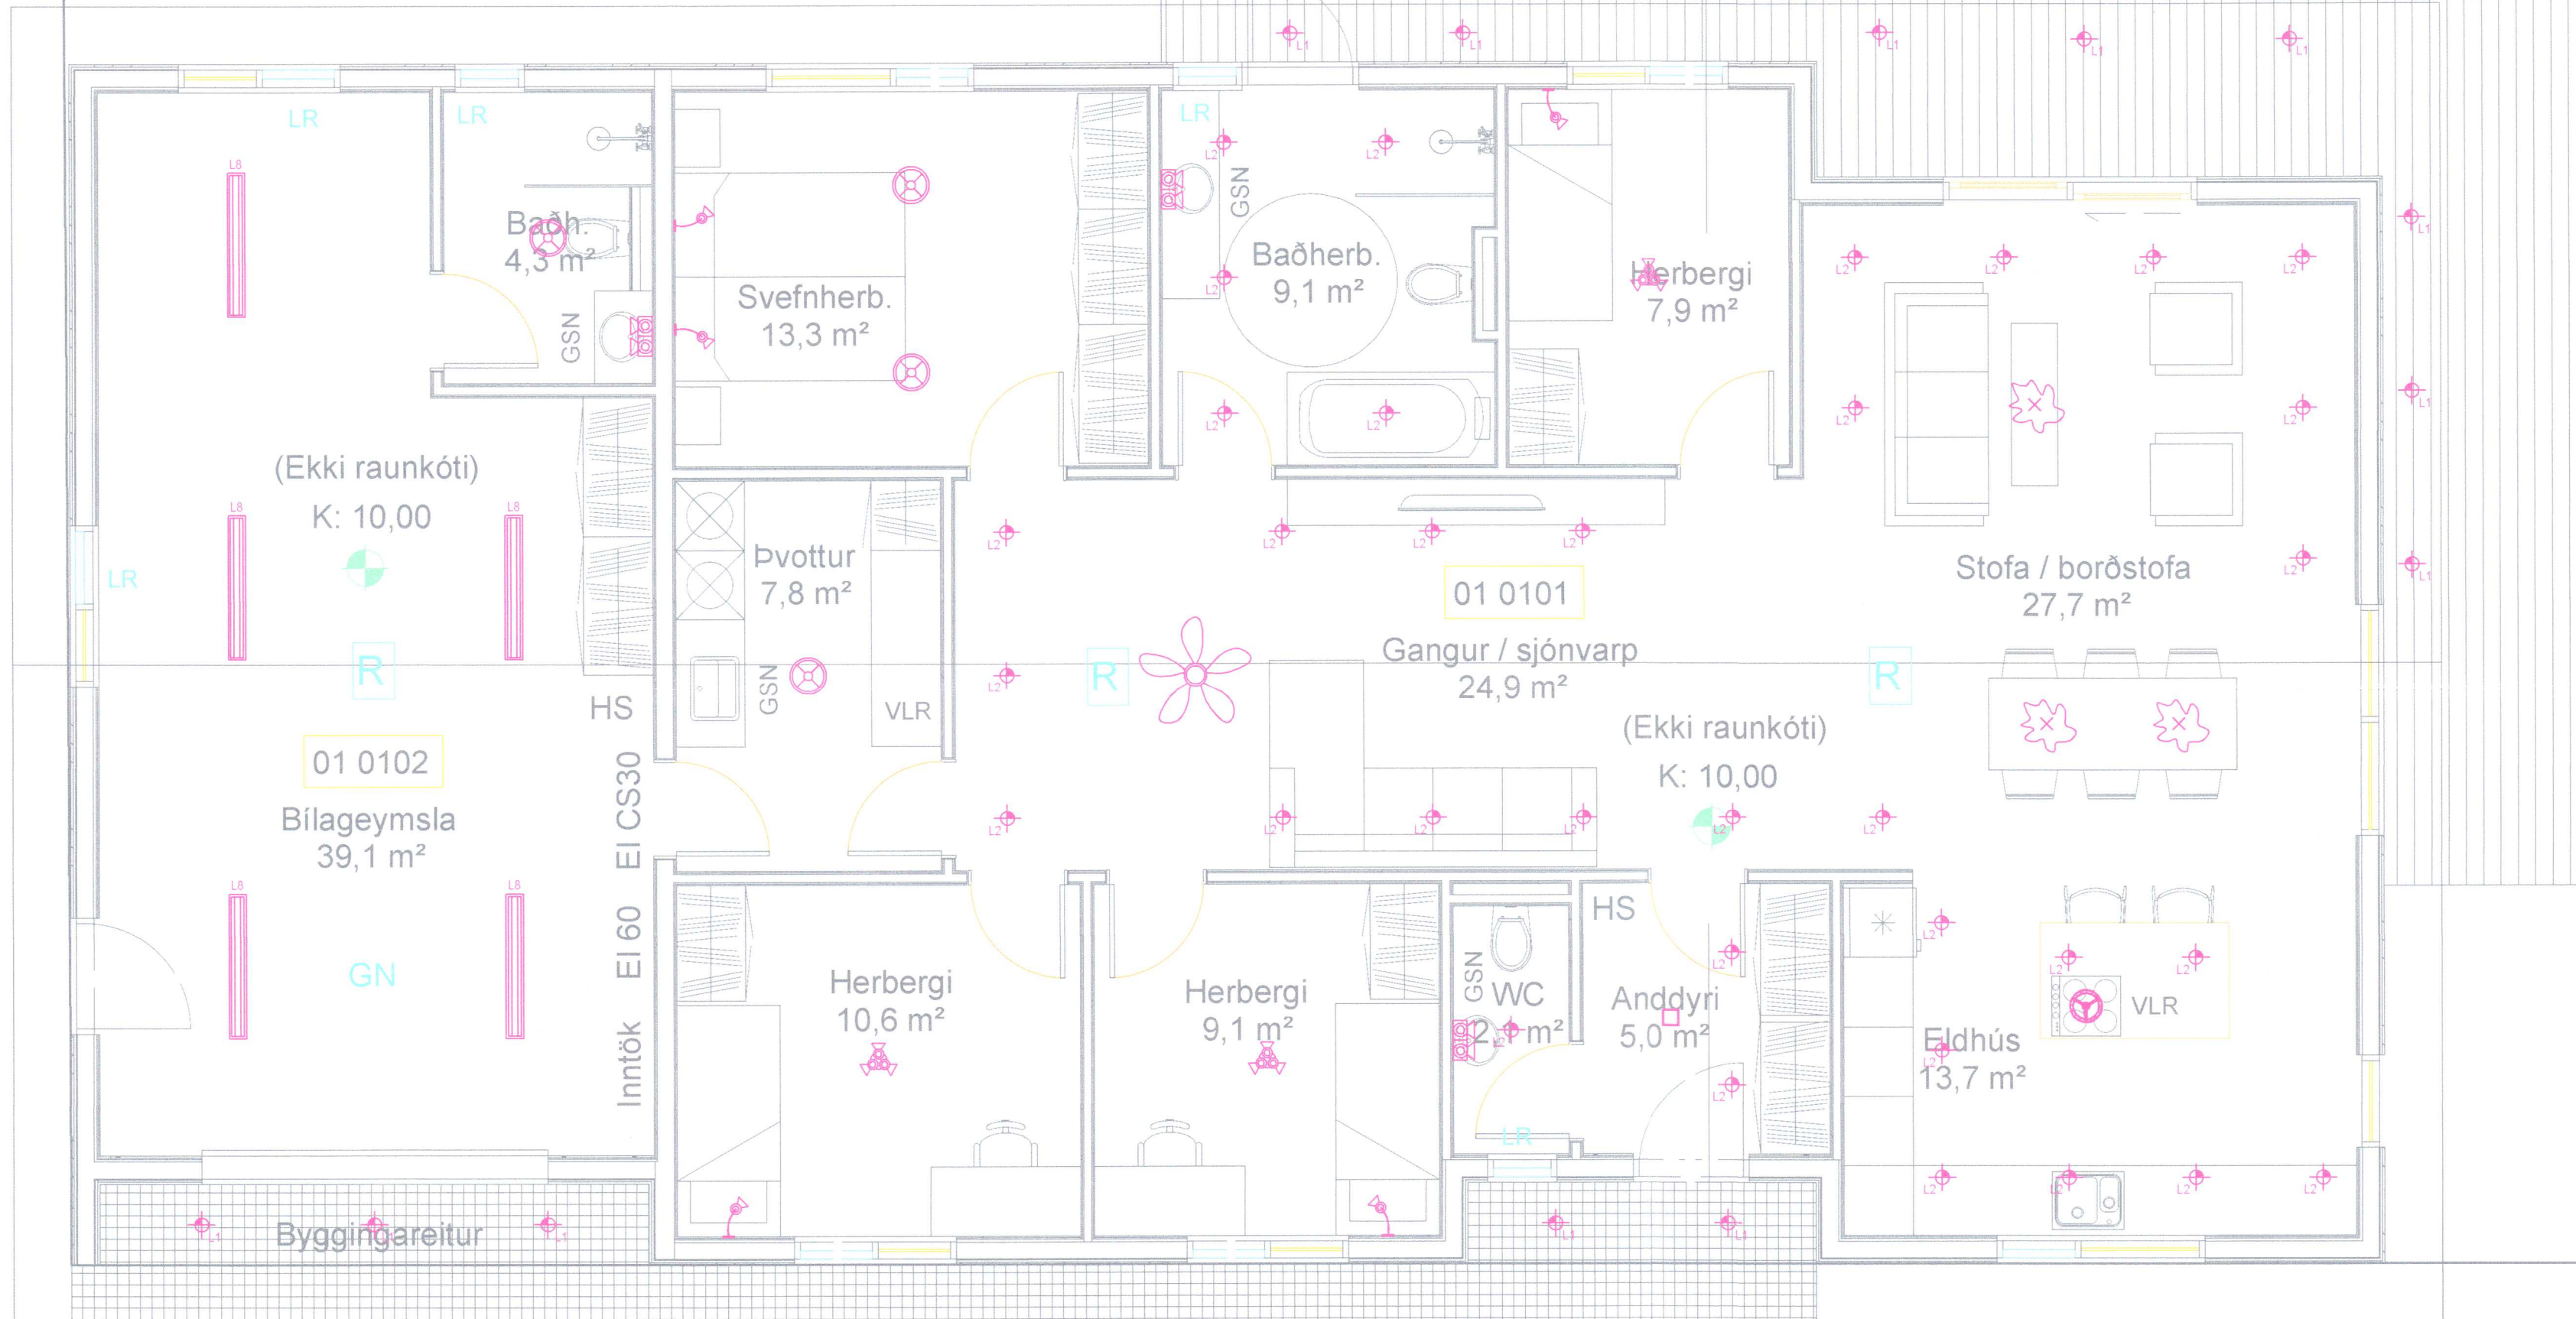

Skýringar á merkingum

- LAMPAR
- A Innfellið LED IP44 230V veltanlegir
 - B Innfellið LED 230V veltanlegir
 - C Næsturjós sambyggt tengli
 - D Innfellið LED 230V veltanlegir IP44
 - E Óbein LED ljósing
 - F Kúpull
 - G Veggjól / hæð: 180 cm
 - H Veggjól / hæð: 210 cm
 - I Spegiljól / hæð: 210 cm
 - J Hátalari WiFi t.d. SONOS
 - K Hangandi ljósi
 - L Lampa
 - M Blískurstampi
 - N Veggjól / hæð: 180 cm
 - O Spegiljól / hæð: 210 cm

20211119

INNTAKSRÖR SKULU VERA 70 cm. UNDIR ENDANLEGU YFIRBORDI
 INNTAKSRÖR VEITU Ø 50 mm + Ø 32 mm FYRIR LÖÐARLYSINGU
 INNTAKSRÖR FYRIR SIMA Ø 50 mm
 INNTAKSRÖR LEGGIÐ AÐ LÖÐARMÖRKUM
 HEIMTAUG RAFVEITU 400V / 230 V, 3 x 50 A

Breytingar:	Undirskrift aðalhönnuðar:	Verkefni:	Helti teikningar:	Rafhönnun ehf
D		Skólatún 9	Raflögn	Birkigrund 20
C		Laugarvatn	Ljósaplan	800 Selfoss
B		Teikning nr. 4	Mælikvæði: 1:50	Sími: 664 0047
A		Verk nr. 2021-33	Teiknað: S.Á.P	Tölvupóstur: siggi@ror.is
Dags:	Breyting:	Útprintað: 8.5.2021	Dags: Maí 2021	Sigurður Ágúst Pétursson
		Sigurður Á. Pétursson kt.051177-4959	Hannað: S.Á.P	Rafmagnsöfnfræðingur
				Ólafur Guðmundsson
				Raflagnhönnuður
				kt. 030583-3459

