
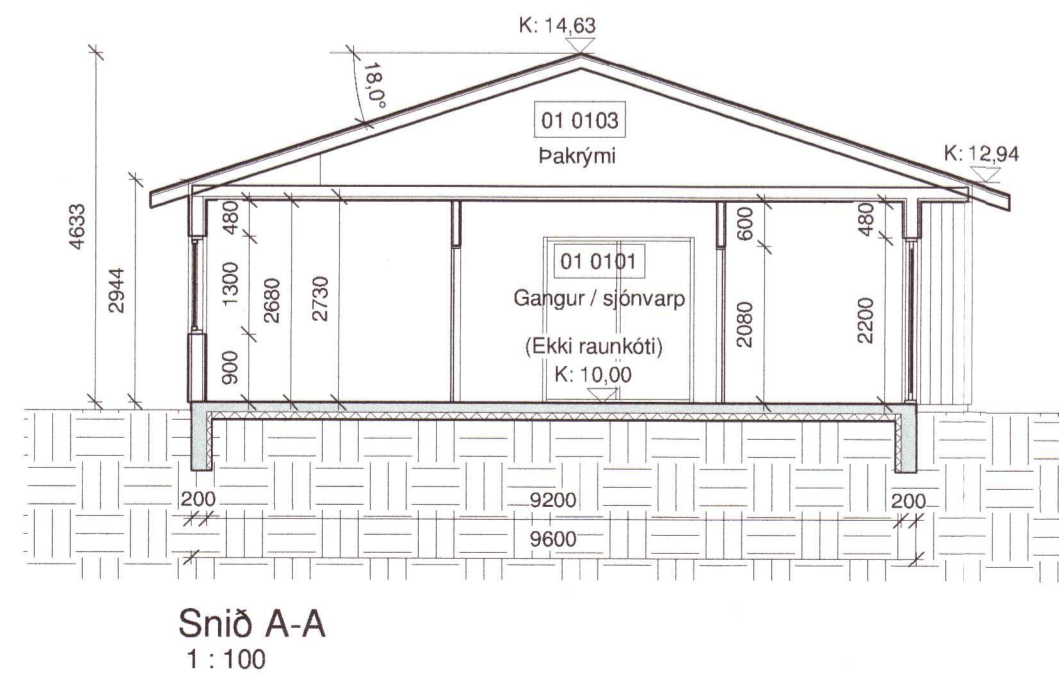
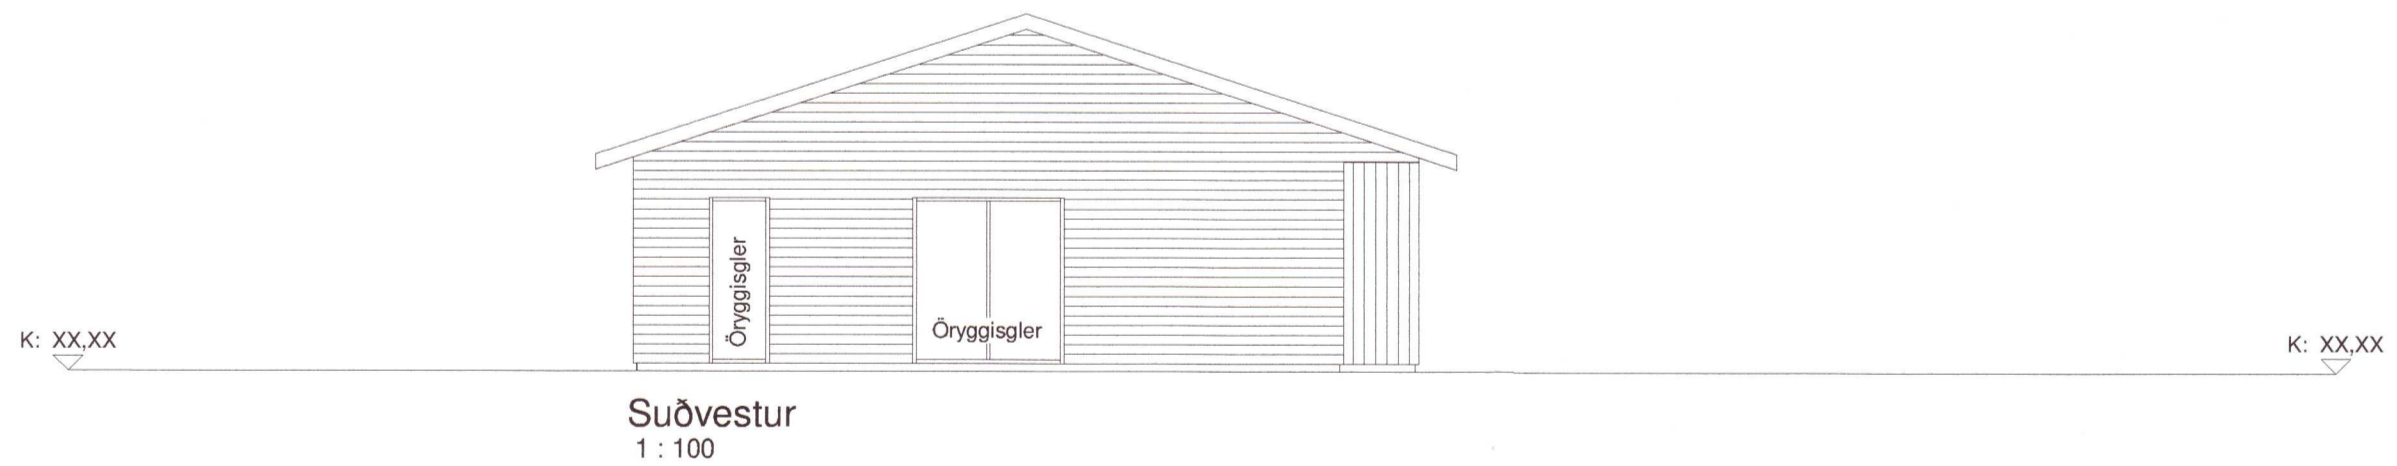


Umhverfis- og tæknisvið Uppsveita
Samþykkt
 07. apríl 2021
David Smarðsson
 Byggingarfulltrúi

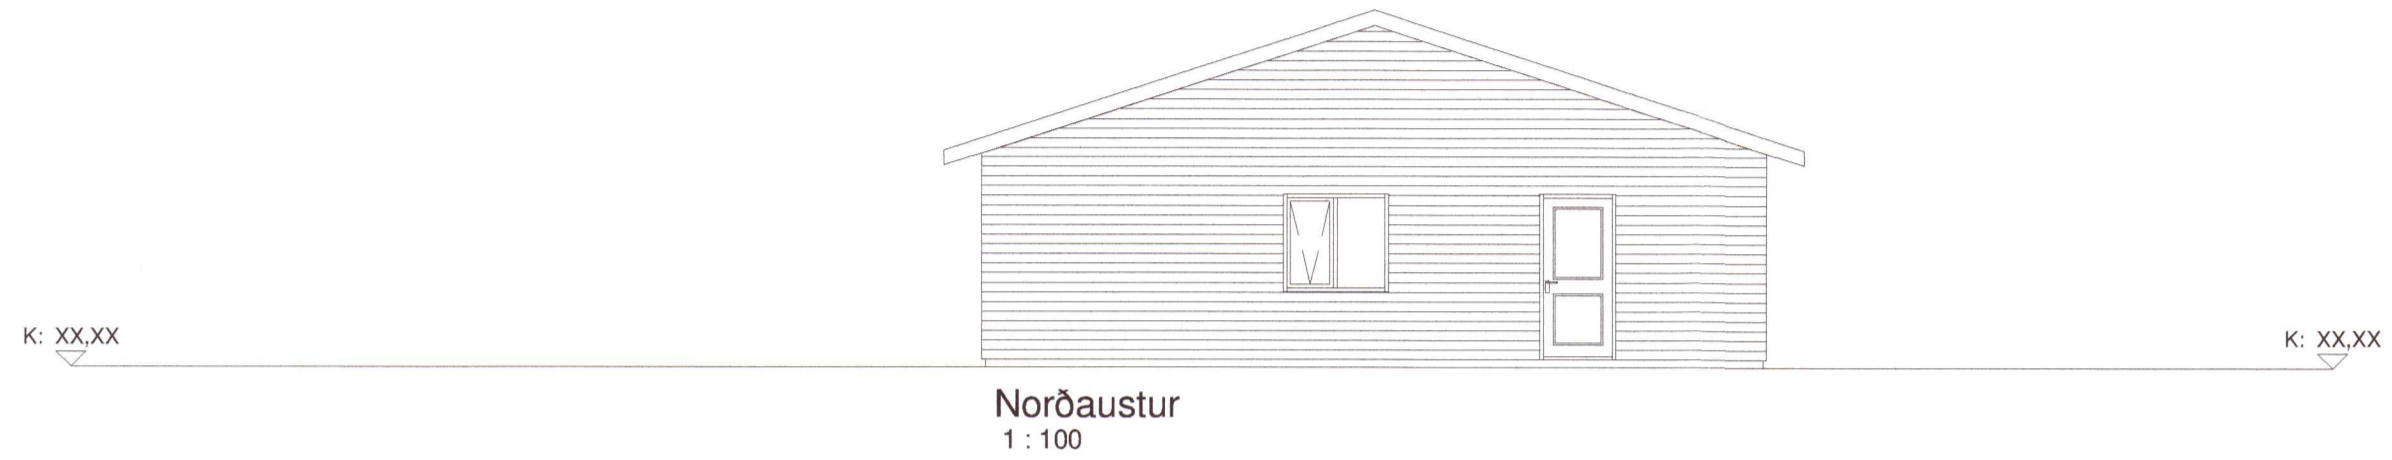

20211121

Öll mál eru í millimetrum, nema annað sé tekið fram.

| | | | |
|----------------|-------------------------------------|--------------|--------------------|
| 1. | Breyting | | |
| VERKHEITI: | Skólatún 9 840 Laugarvatn | TEIKNINÚMÉR: | 100 |
| VERKHLUTI: | Aðalteikningar Útlit og snið | ÚTGÁFA: | A1 |
| Hönnuður: | Bent Larsen Fróðason kt.141177-3469 | Samþykkt: | <i>Bent Larsen</i> |
| Hönnunarsíori: | Bent Larsen Fróðason kt.141177-3469 | Samþykkt: | <i>Bent Larsen</i> |
| | | BLADSTÆRÐ: | A2 |
| | | DAGS: | 26/03/21 |
| | | VERKNR: | 21-35 |
| | | MKV: | 1:100 |

LARSEN
 HÖNNUN OG RÁÐGJÖF

Bent Larsen Fróðason
 Byggingafræðingur B.Sc
 Sími 844-7699
 tölvupóstur: bent@larsenhr.is