


2 Grunnmynd, 3. hæð
 1 : 100

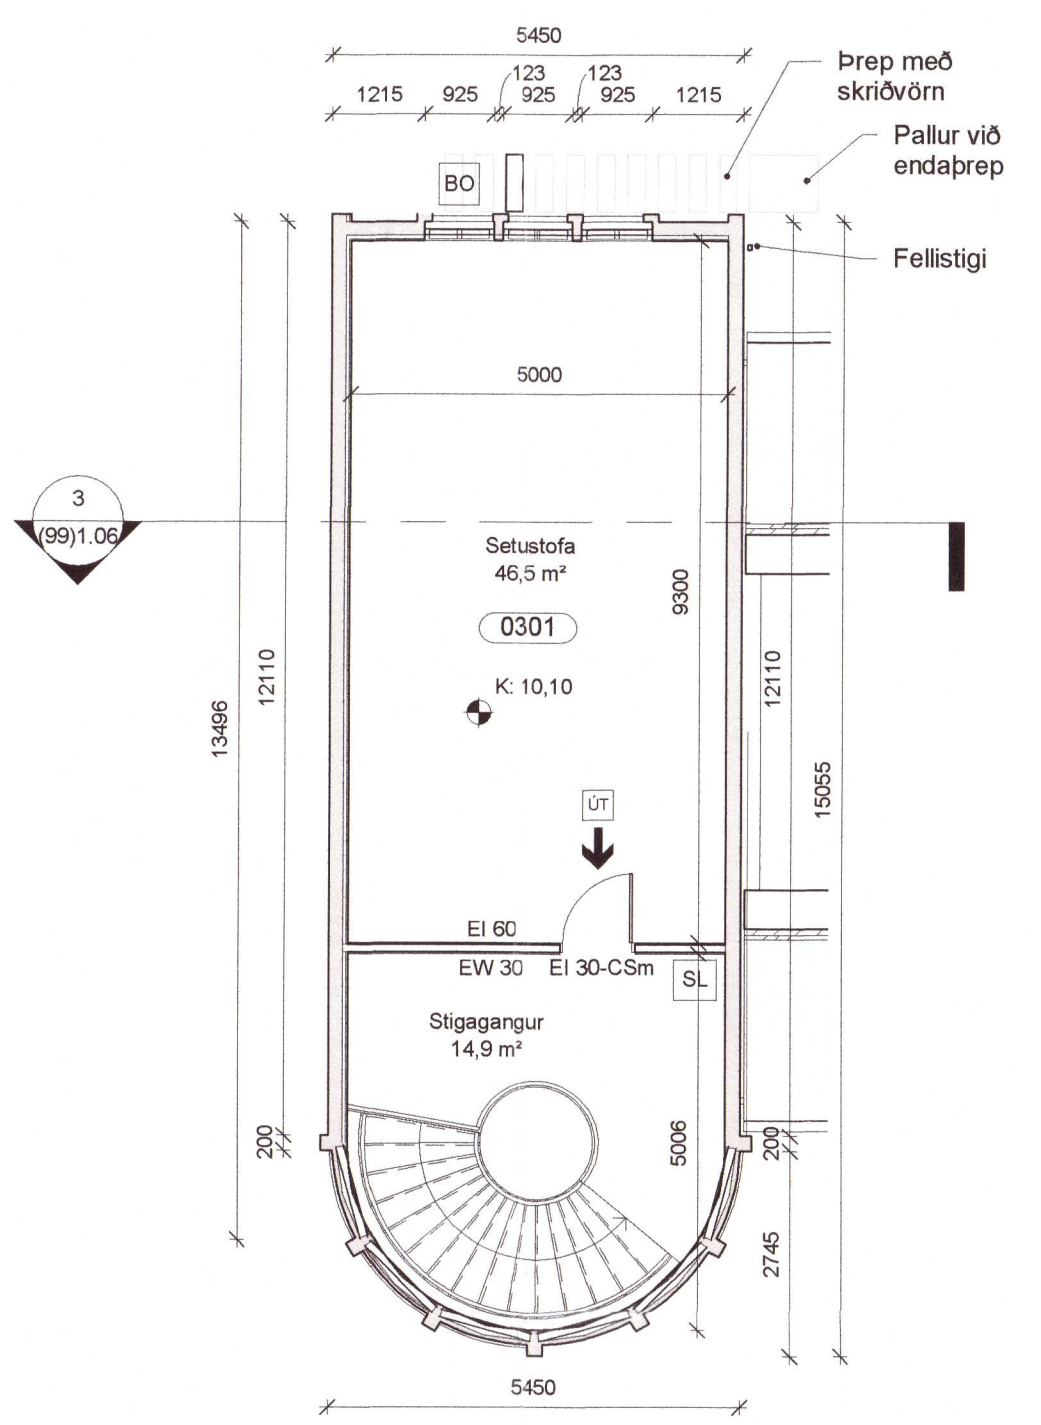

1 Grunnmynd, 2. hæð
 1 : 100

MSL
 Ks. 099554-2459

Yfirfarið af brúnaðsmátt Verkis

B 30.11.202 Uppfærsla aðaluppdráttar - fyllistigi og EMS
 1 þrep frá 3.hæð, BO fjari. 1.h og 2.h
 A 28.10.202 Uppfærsla aðaluppdráttar EMS
 útg. dags. skýring. teiknað

Teiknað eftir teikningum Húsamleitarar Ríkisins, Teiknistofunnar hf., Óla Jóhann Árnússonar arkitekt og fl. auk málinga og afhugnum á staðnum.

ARKÍS arkitektar
 Kleppavegi 152 104 Reykjavík
 Sími: 531107-0550 Sími: 511 2060
 www.ark.is arkis@ark.is

Menntaskólinn að Laugarvatni
 Verkhelli: MSL
 Sveitarfélag: Bláskógabyggð
 Stöðgætt: 8721-3-37010311
 Landnúmer: L227723
 Verknúmer: 20-018

Aðilar:
 ○ Adalsteinn Snorason arkitekt fal kl:161161-2769
 ○ Anna Pól Jónsson arkitekt fal kl:010174-4819
 ○ Birgir Teltason arkitekt fal kl:020460-4589
 ○ Björn Guðbrandsson arkitekt fal kl:170174-3059
 ○ Svava Björk Bergadóttir byggingst. bfl kl:202016-4719
 ● Viggó Magnússon byggingst. bfl kl:140871-5912
 ○ Þorvaldur L. Björgvinsson byggingst. bfl kl:250572-3529

▼ Hönnuður aðal-/séruppdráttar:
 ◆ Hönnuðarstjóri: *Vegga*
 Hannað / teiknað: JBS, GJ, SZA Masliskvardi: 1 : 100
 Yfirfarið / samþykkt: LR / VM Dagsetning: 01.03.2021

AÐALUPPDRAETTIR
 20220359 (99)1.04 B
 teikning breyting
GRUNNMYND, 2. OG 3. HÆÐ

