

Upprunalegur hönnuður:

### SKÝRINGAR:

ALLT EFNI OG VINNA SKAL VERA Í SAMRÆMI  
VIÐ VIÐKOMANDI REGLUGERDIR

PÍPUR FRA VÖSKUM AÐ NF ERU 50mm PP  
AÐRAR FRÁRENNSLISLAGNIR ERU 100mm PVC

————— SKOLPLÖGN  
- - - - - REGNVATNSLÖGN

NF GÓLFNIDURFALL

PN ÞAKNIDURFALL

MINNSTI HALLI Á LÖGNUM SKAL VERA 20‰

A	3.10.22	ÞM	Uppfærðar teikningar	ÞM	3.10.22
Útg. Tilv.	Dags.	Teikn.	Skýring / Breyting	Samb.vk.	Dags.

\*Tilvísun: ÚTR: útgáfa innri rými, ÚSV: útgáfa samb. verkkaupa, ÚTF: útgáfa til framleiðanda,  
ÚTB: útgáfa /byggingarnefnd, ÚTV: útgáfa verkefningar

**Lárus og Jóna**  
VERKKAUPI / EIGANDI  
**Íbúðarhús**  
TEGUND VERKS

Skagamýri 2a, 805 Selfoss  
GATA/STAÐSETNING

**Frárennsli**  
**Grunnmynd**

LANDNÚMÉR:	L233653
STAÐGR.:	8719-1-80120021
MHL:	01
MKV.:	1:50
BLAÐSTÆRD:	A2
ÚTGÁFA DAGS:	8.8.2022
STOFN DAGS:	26.7.2022
TEIKNAD:	ÞM
YFIRFARID:	ÞM

**220726** — 07 — — A — — **301** — —  
VERKNR. MAPPA SVÆÐI ÁBYRGÐ SFB NR. RADNR. UTGAFA



**Borgeir Margeirsson, Dipl.-Ing.**  
kt: 160777-3629  
Byggingarverkefningur



**TOGSON ehf kt. 450307-2540**

Norðurgarður 23 | 230 Reykjaneshæð | S: 8336310 | togson@togson.is

© TOGSON  
ÖLL AFNOT OG AFRITUN TEIKNINGAR AÐ HLUTA EÐA Í HEILD ER HÁÐ SKRIFLEGU LEYFI HÖFUNDA

 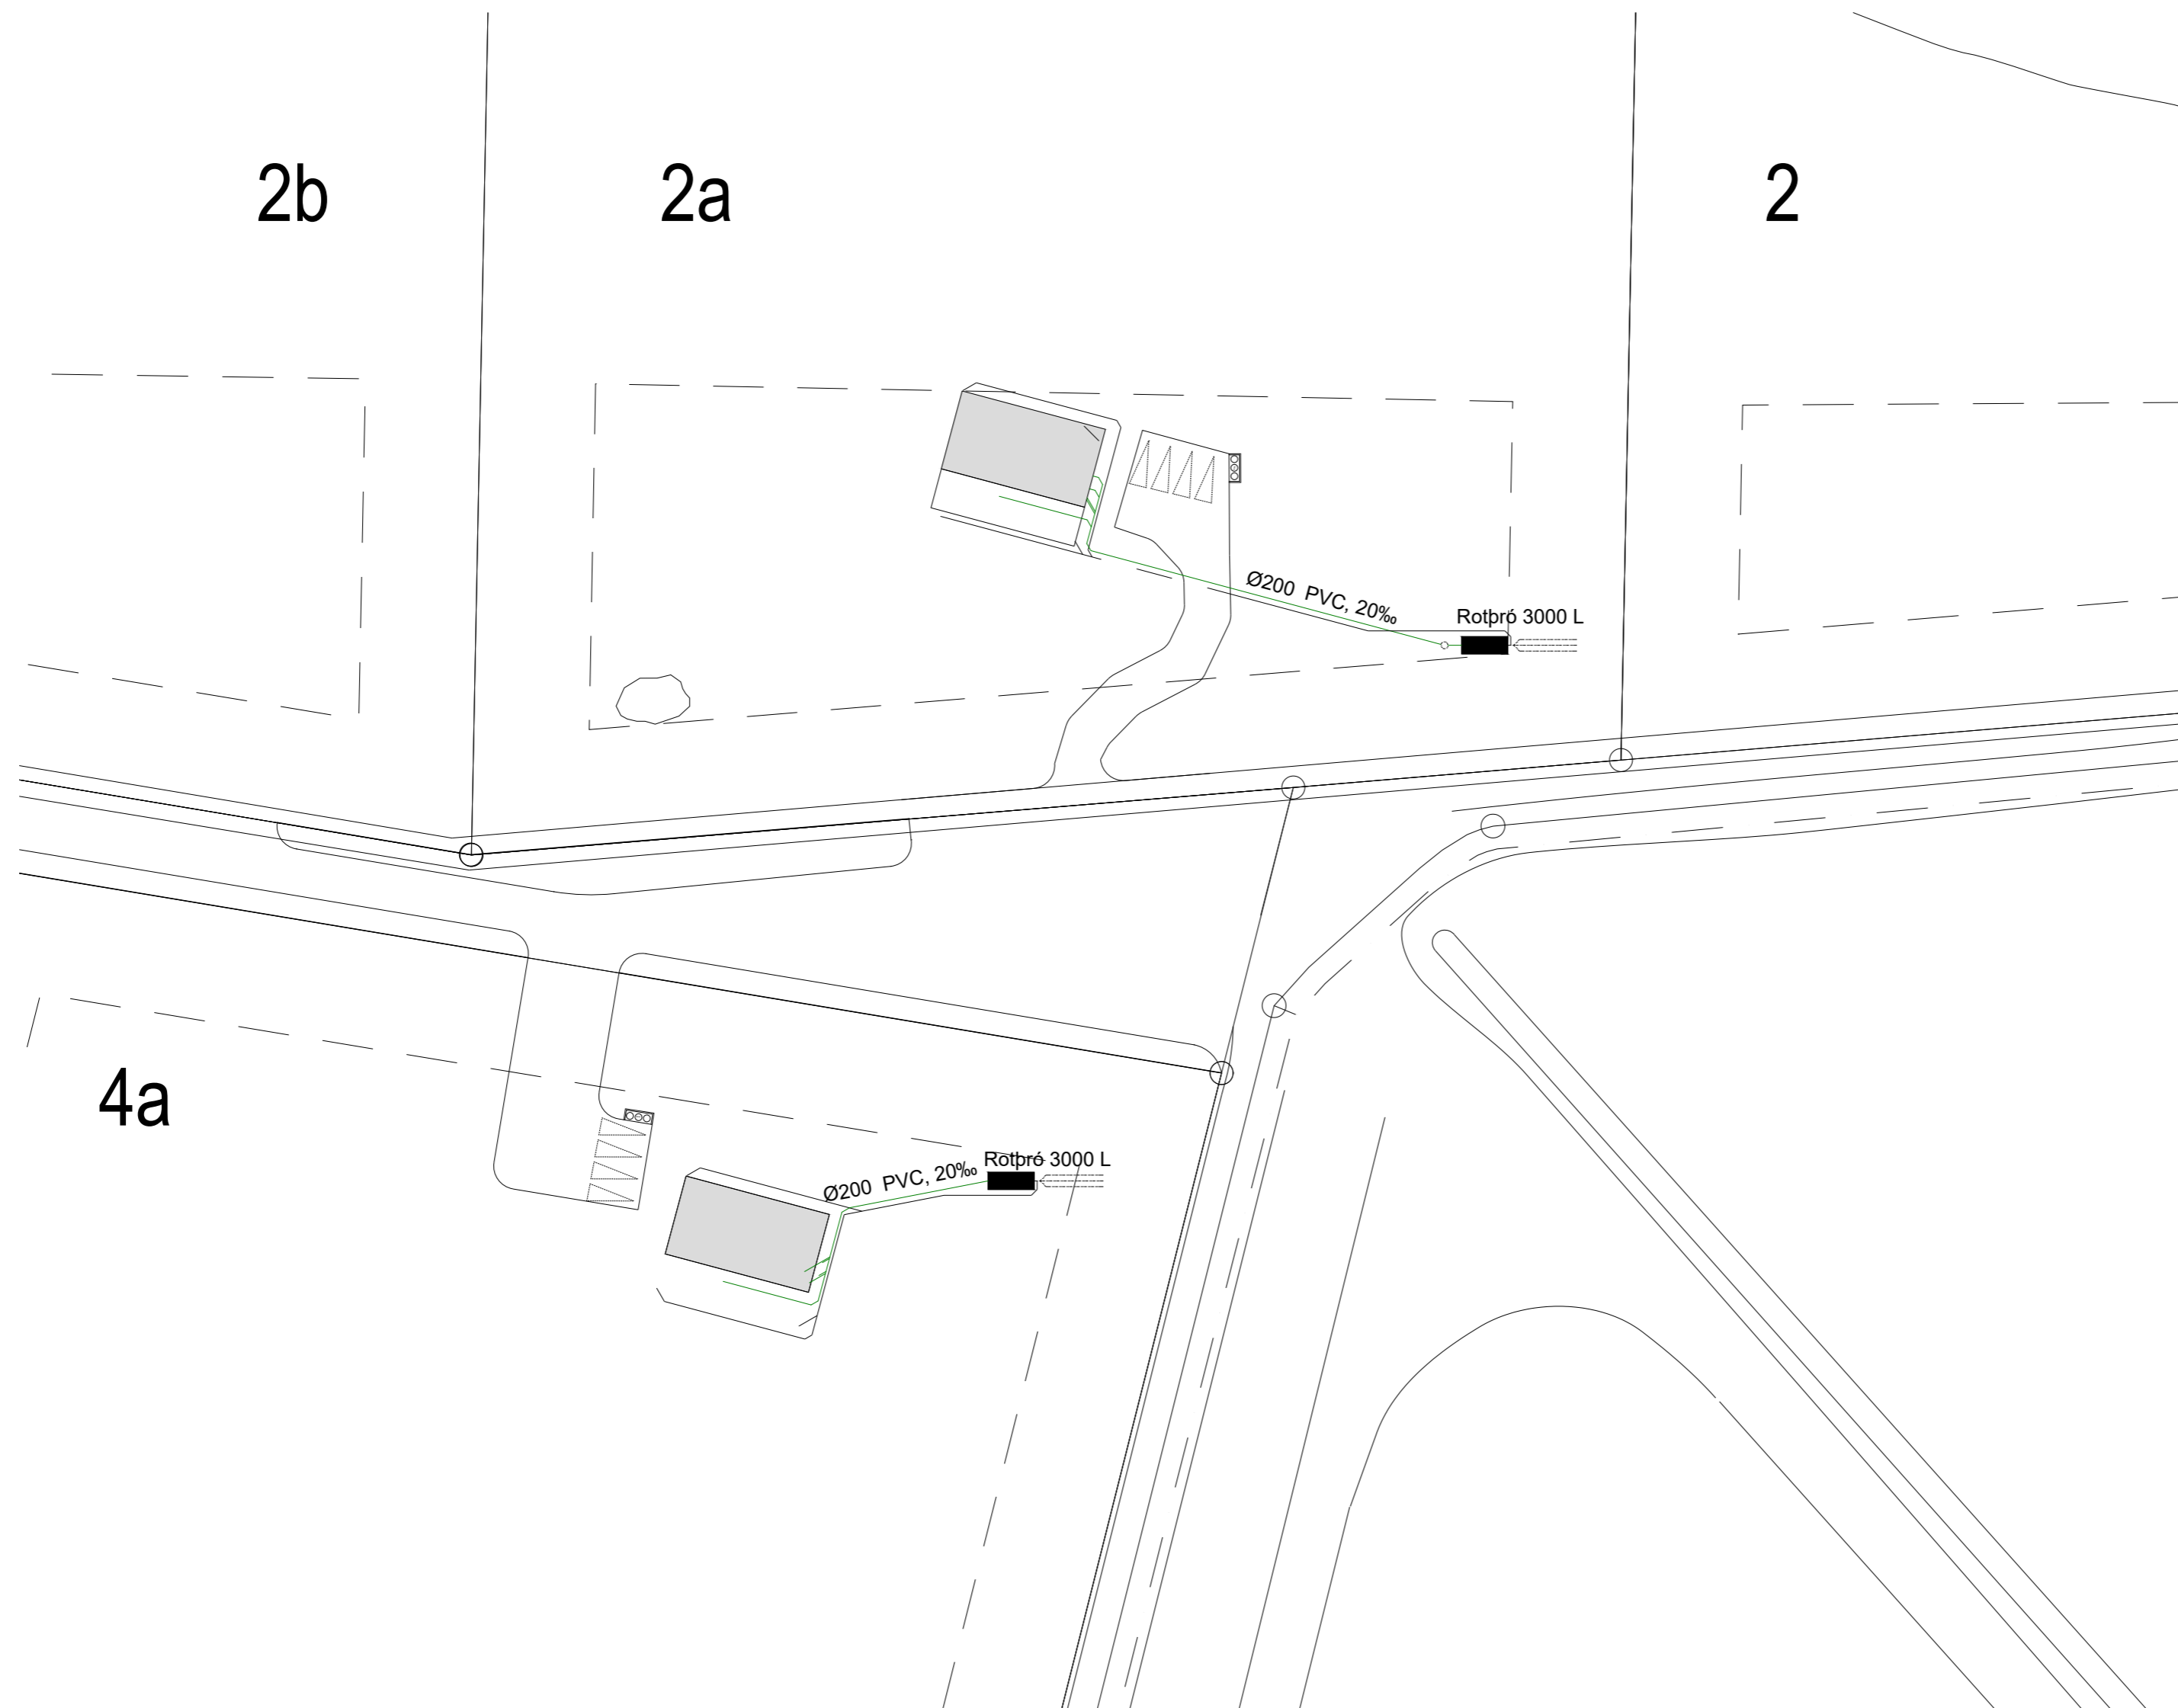

Upprunalegur hönnuður:

A 3.10.22 PM Uppfærðar teikningar PM 3.10.22  
 Útg. Tilv. Dags. Teikn. Skýring / Breyting. Samb.vk. Dags.  
 \*Tilvisun: ÚTR: útgáfa innri rými, ÚSV: útgáfa samb. verkkaupa, ÚTF: útgáfa til framleiðanda,  
 ÚTB: útgáfa /byggingarnefnd, ÚTV: útgáfa verkeikningar

**Lárus og Jóna**  
 VERKKAUPI / EIGANDI  
**Íbúðarhús**  
 TEGUND VERKS

**Skagamýri 2a, 805 Selfoss**  
 GATA/STADSETNING

**Frérennslí**  
**Afstöðumynd**

LANDNÚMER: L233653  
 STADGR.: 8719-1-80120021  
 MHL: 01  
 MKV.: 1:50  
 BLADSTÆRD: A2  
 ÚTGÁFA DAGS: 8.8.2022  
 STOFN DAGS: 26.7.2022  
 TEIKNAD: PM  
 YFIRFARID: PM

**220726** - 07 - - A - - **302** - -  
 VERKNR. MAPPA SVÆÐI ÁBYRGÐ SFB NR. RADNR. ÚTGÁFA


**Borgeir Margeirsson, Dipl.-Ing.**  
 kt: 160777-3629  
 Byggingarverkefningur



**TOGSON ehf kt. 450307-2540**

Norðurgarður 23 | 230 Reykjaneshæð | S: 8336310 | togson@togson.is

© TOGSON  
 ÖLL AFNOT OG AFRITUN TEIKNINGAR AD HLUTA EÐA Í HEILD ER HÁÐ SKRIFLEGU LEYFI HÖFUNDA

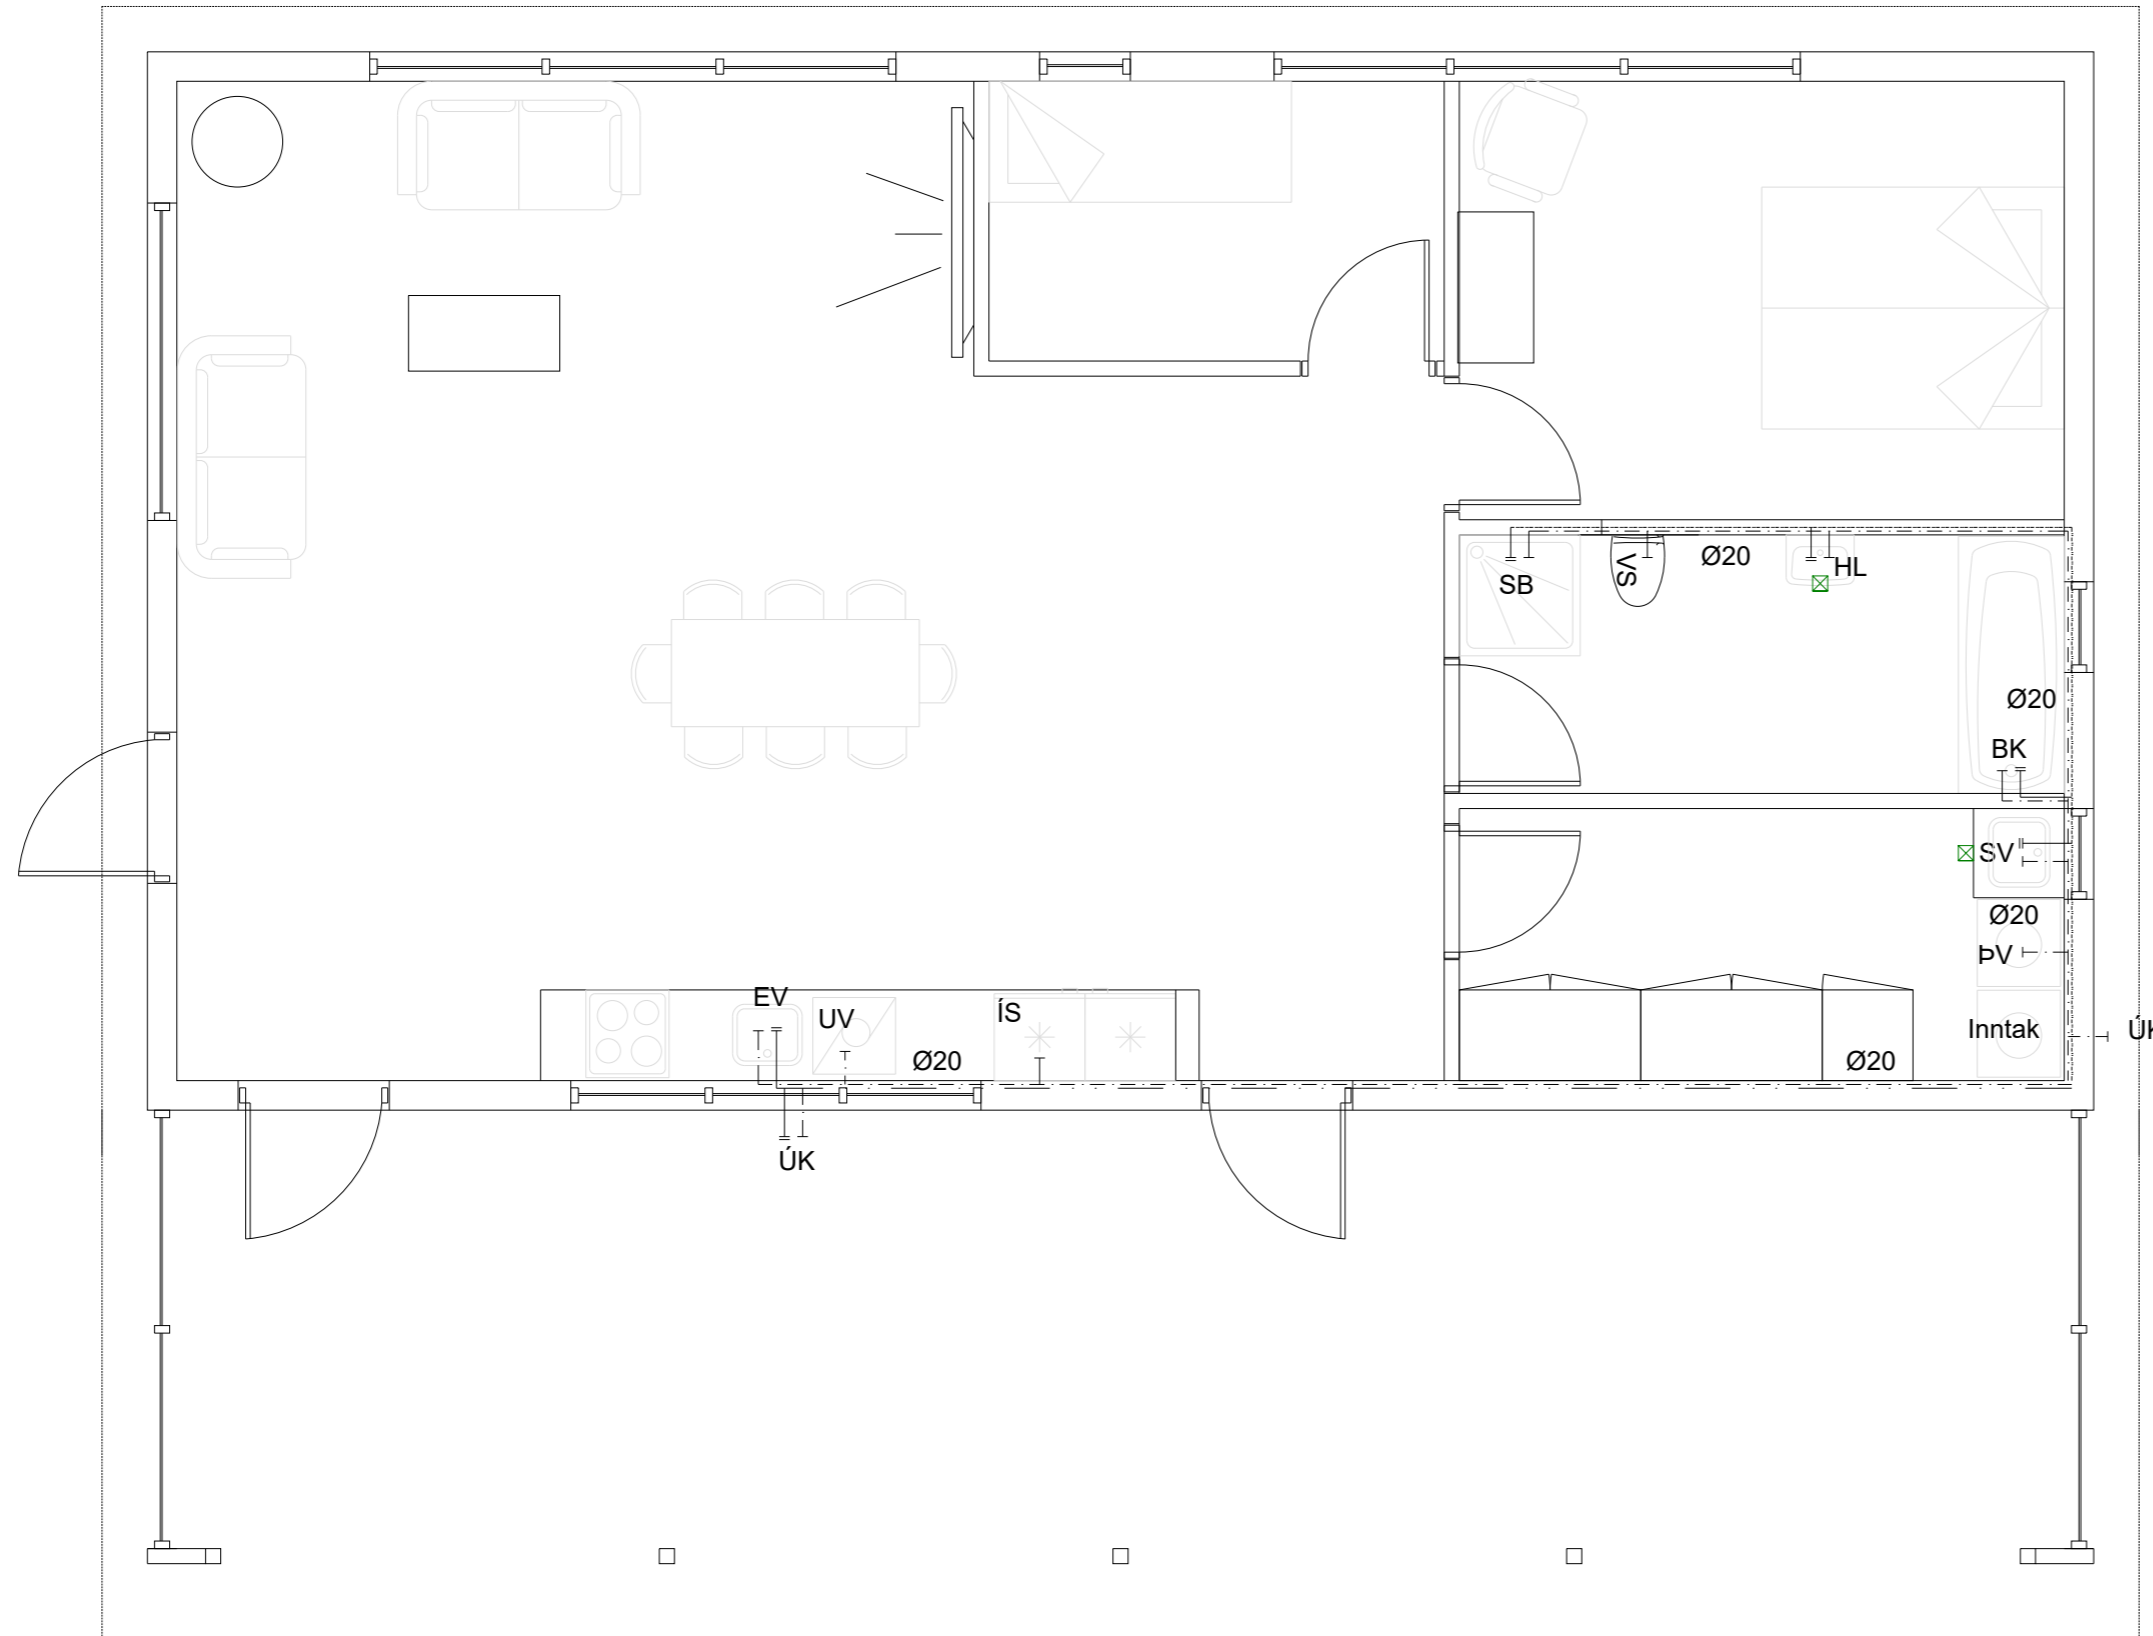

Upprunalegur hönnuður:

### SKÝRINGAR:

ALLT EFNI OG VINNA SKAL VERA Í SAMRÆMI  
VIÐ VIÐKOMANDI REGLUGERÐIR  
ALLT PÍPULAGNAEFNI SKAL VERA VOTTAD.  
HEITT VATN HITAST Í VARMASKIPTI  
VATNSLAGNIR ERU ÚR ÁL-PEX RÖRUM.

VATNSLAGNIR ERU Í SVONEFNDU RÖR Í RÖR KERFI  
OG ER LAGT INN Í VEGGI OG UTAN Á EFTIR ÞÖRFUM.

----- HEITT NEYSLUVATN  
- - - - - KALT NEYSLUVATN

SV SKOLVASKUR  
VS VATNSSALERNI  
HL HANDLAUG  
EV ELDHÚSVASKUR  
UV UPPÞVOTTAVÉL  
ÞV ÞVOTTAVÉL  
ÍS ÍSSKÁPUR  
SB STURTA  
ÚK ÚTIKRANI  
BK BAÐKAR

A	3.10.22	ÞM	Uppfærðar teikningar	ÞM	3.10.22
Útg. Tilv.	Dags.	Teikn.	Skýring / Breyting	Samb.vk.	Dags.

\*Tilvísun: ÚTR: útgáfa innri rýni, ÚSV: útgáfa samb. verkkaupa, ÚTF: útgáfa til framleiðanda,  
ÚTB: útgáfa /byggingarnefnd, ÚTV: útgáfa verkeikningar

**Lárus og Jóna**  
VERKKAUPI / EIGANDI  
**Íbúðarhús**  
TEGUND VERKS

**Skagamýri 2a, 805 Selfoss**  
GATA/STAÐSETNING

**Neysluvatn**  
**Grunnmynd**

LANDNÚMER:	L233653
STAÐGR.:	8719-1-80120021
MHL:	01
MKV.:	1:50
BLAÐSTÆRD:	A2
ÚTGÁFA DAGS:	8.8.2022
STOFN DAGS:	26.7.2022
TEIKNAD:	ÞM
YFIRFARID:	ÞM

**220726** - 07 - - A - - **303** - -  
VERKNR. MAPPA SVÆÐI ÁBYRGÐ SFB NR. RADNR. UTGAFA

**Þorgeir Margeirsson, Dipl.-Ing.**  
kt: 160777-3629  
Byggingarverkefningur



**TOGSON ehf kt. 450307-2540**

Norðurgarður 23 | 230 Reykjanesbær | S: 8336310 | togson@togson.is

© TOGSON  
ÖLL AFNOT OG AFRITUN TEIKNINGAR AD HLUTA EÐA Í HEILD ER HÁÐ SKRIFLEGU LEYFI HÖFUÐA