


1 Grunnmynd
1:50

 

Upprunalegur hönnuður:

SKÝRINGAR:

ALLT EFNI OG VINNA SKAL VERA Í SAMRÆMI
VIÐ VIÐKOMANDI REGLUGERDIR

PÍPUR FRA VÖSKUM AD NF ERU 50mm PP
AÐRAR FRÁRENNSLISLAGNIR ERU 100mm PVC

- SKOLPLÖGN
- - - - - REGNVATNSLÖGN

NF GÓLFNIDURFALL

PN ÞAKNIDURFALL

MINNSTI HALLI Á LÖGNUM SKAL VERA 20‰

A	3.10.22	PM	Uppfærðar teikningar	PM	3.10.22
Útg. Tilv.	Dags.	Teikn.	Skýring / Breyting	Samb.vk.	Dags.

*Tilvisun: ÚTR: útgáfa innri rými, ÚSV: útgáfa samb. verkkaupa, ÚTF: útgáfa til framleiðanda,
ÚTB: útgáfa /byggingarnefnd, ÚTV: útgáfa verkeikningar

Hulda, Guðrún og Jóna
VERKKAUPI / EIGANDI
Íbúðarhús
TEGUND VERKS

Skagamýri 4a, 805 Selfoss
GATA/STAÐSETNING

**Frárennsli
Grunnmynd**

LANDNÚMER:	L234122
STAÐGR.:	8719-1-80120041
MHL:	01
MKV:	1:50
BLAÐSTÆRD:	A2
ÚTGÁFA DAGS:	8.8.2022
STOFN DAGS:	26.7.2022
TEIKNAD:	PM
YFIRFARID:	PM


220726	07	A	301
VERKNR.	MAPPA	SVÆÐI	ÁBYRGÐ
SFB NR.	RADNR.	UTGÁFA	

Borgeir Margeirsson, Dipl.-Ing.
kt: 160777-3629
Byggingarverkefningur




TOGSON ehf kt. 450307-2540
Norðurgarður 23 | 230 Reykjanesbær | S: 8336310 | togson@togson.is

© TOGSON
ÖLL AFNOT OG AFRITUN TEIKNINGAR AD HLUTA EDA Í HEILD ER HÁÐ SKRIFLEGU LEYFI HÖFUNDA

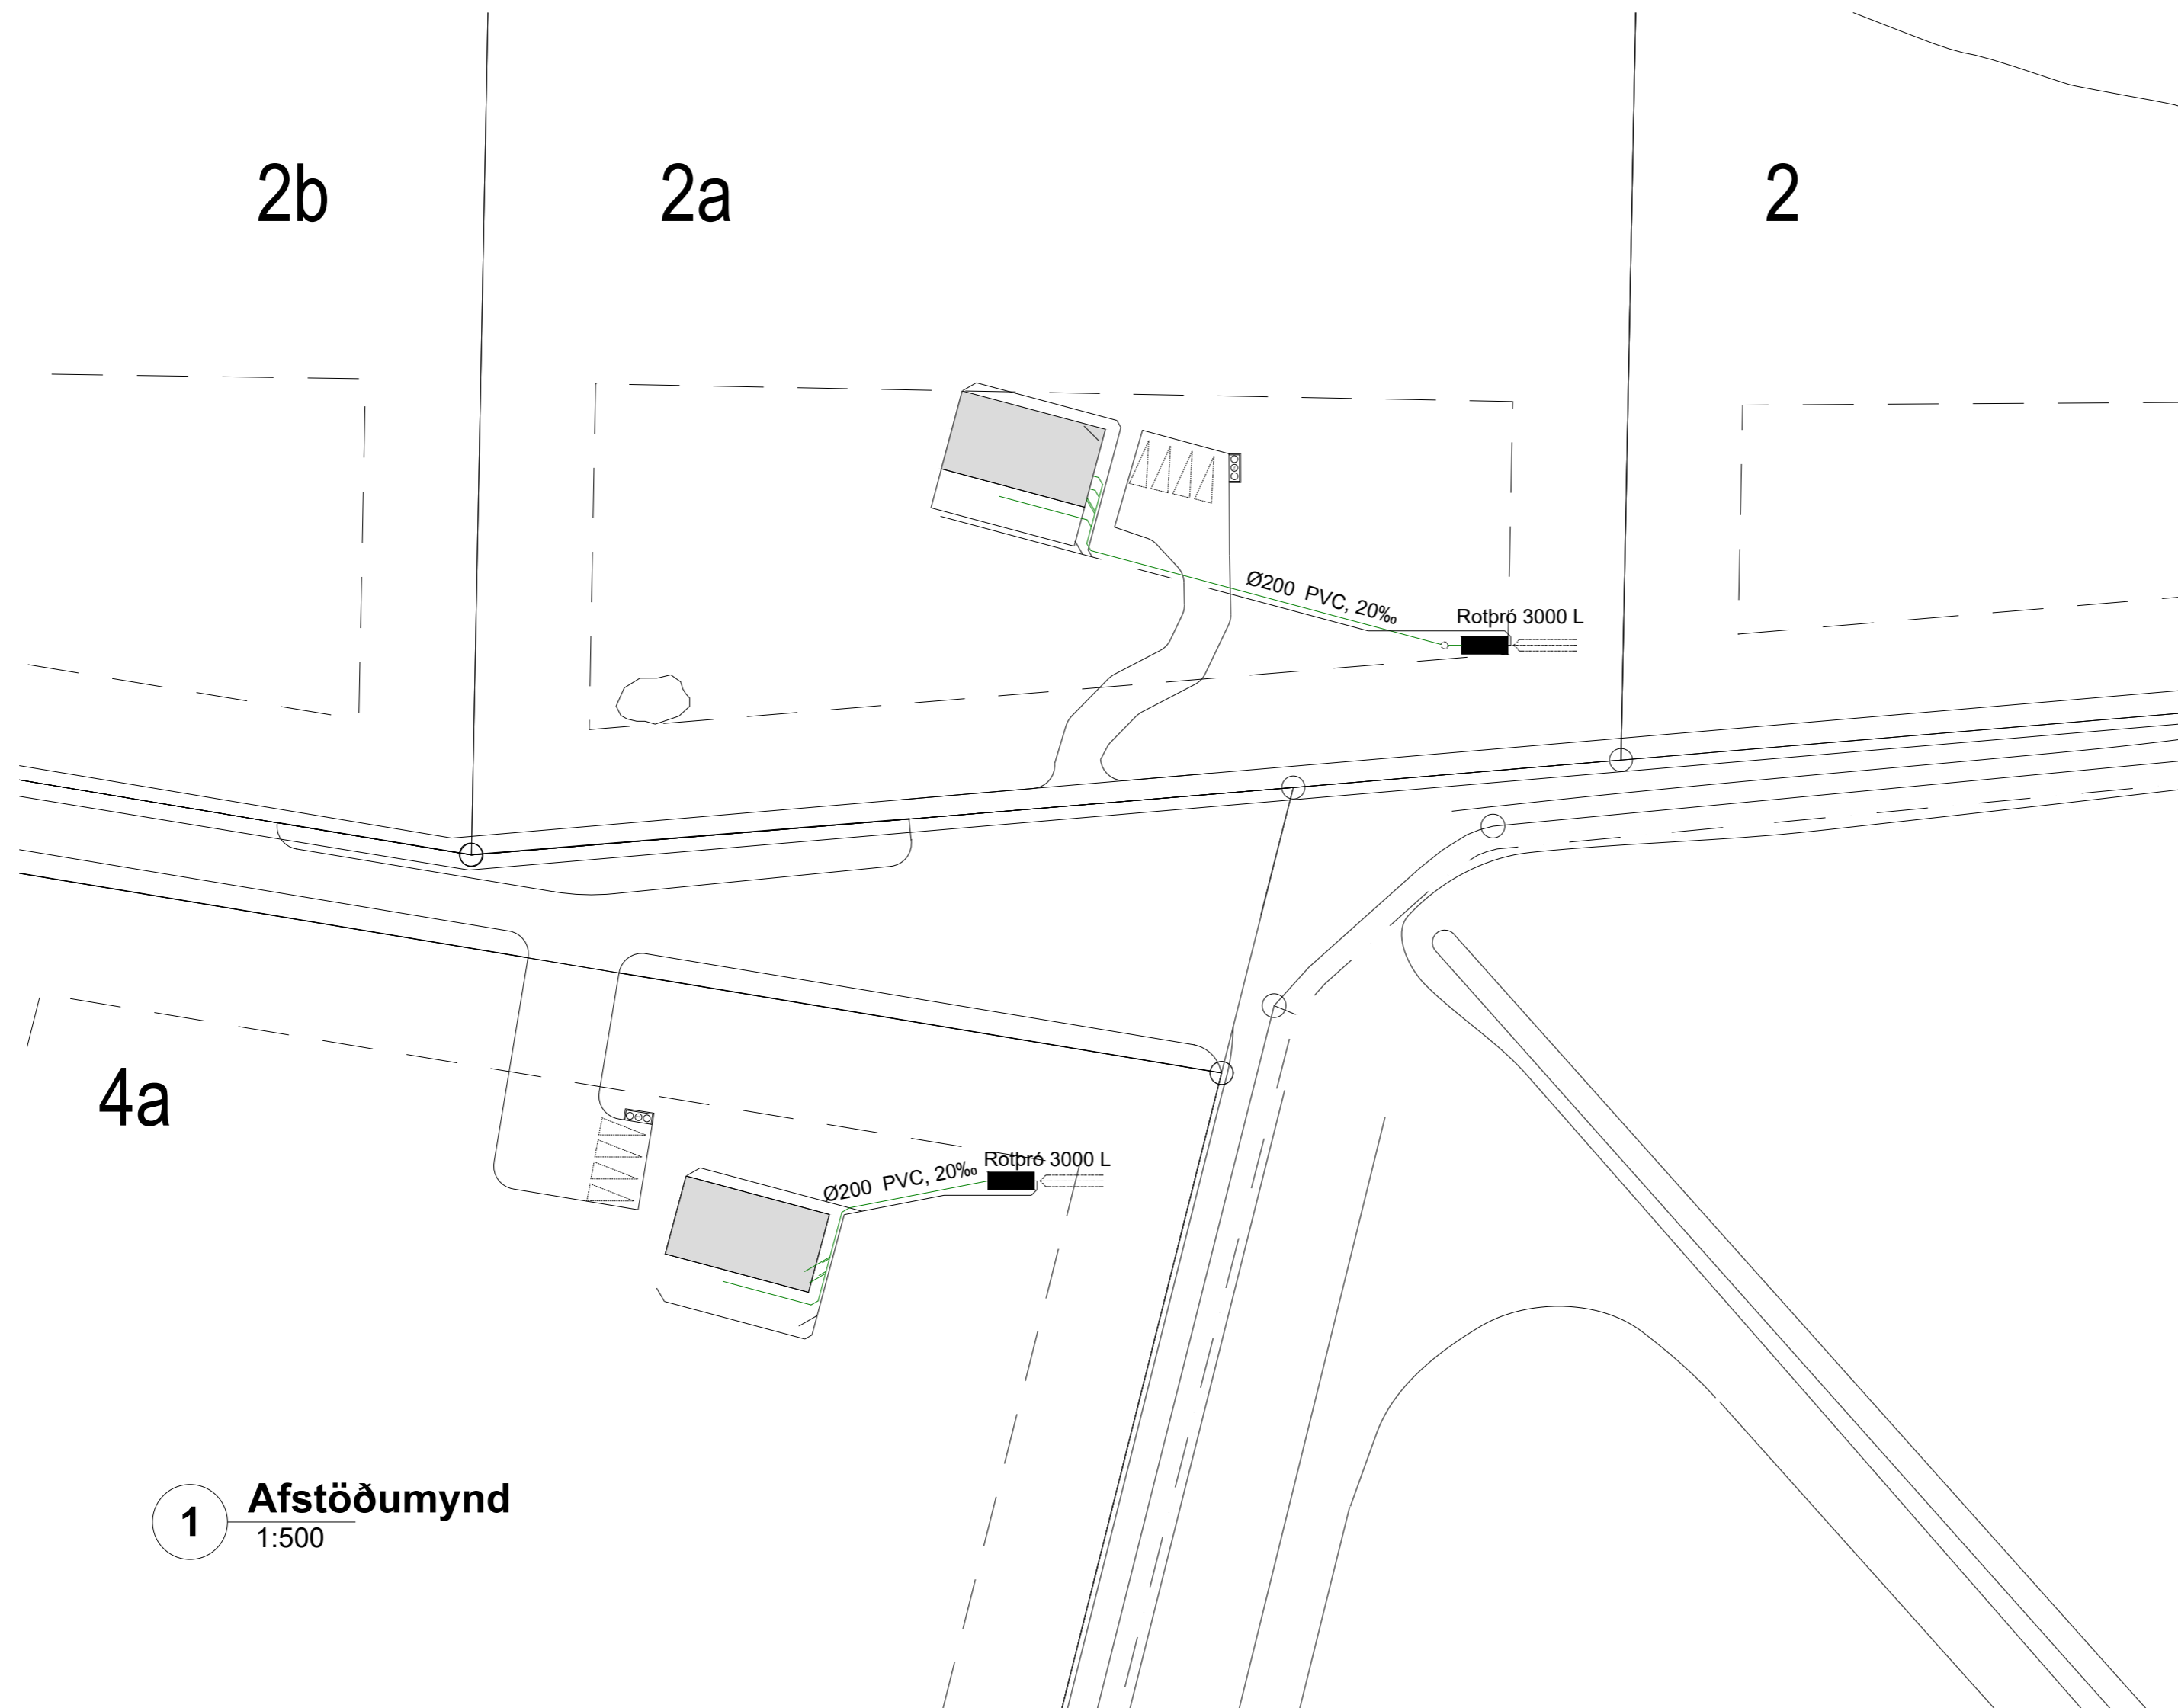

1 Afstöðumynd
1:500

 

Upprunalegur hönnuður:

A 3.10.22 PM Uppfærðar teikningar PM 3.10.22
 Útg. Tilv. Dags. Teikn. Skýring / Breyting. Samb.vk. Dags.
 *Tilvisun: ÚTR: útgáfa innri rýni, ÚSV: útgáfa samb. verkkaupa, ÚTF: útgáfa til framleiðanda,
 ÚTB: útgáfa /byggingarnefnd, ÚTV: útgáfa verkeikningar

Hulda, Guðrún og Jóna
 VERKKAUPI / EIGANDI
Íbúðarhús
 TEGUND VERKS

Skagamýri 4a, 805 Selfoss
 GATA/STADSETNING

Frérennsli
Afstöðumynd

LANDNÚMER: L234122
 STADGR.: 8719-1-80120041
 MHL: 01
 MKV.: 1:50
 BLADSTÆRD: A2
 ÚTGÁFA DAGS: 8.8.2022
 STOFN DAGS: 26.7.2022
 TEIKNAD: PM
 YFIRFARID: PM

220726 - 07 - - A - - **302** - -
 VERKNR. MAPPA SVÆÐI ÁBYRGÐ SFB NR. RADNR. UTGAFA


Borgeir Margeirsson, Dipl.-Ing.
 kt: 160777-3629
 Byggingarverkefningur



TOGSON ehf kt. 450307-2540

Norðurgarður 23 | 230 Reykjanesbær | S: 8336310 | togson@togson.is

© TOGSON
 ÖLL AFNOT OG AFRITUN TEIKNINGAR AD HLUTA EDA Í HEILD ER HÁÐ SKRIFLEGU LEYFI HÖFUNDA

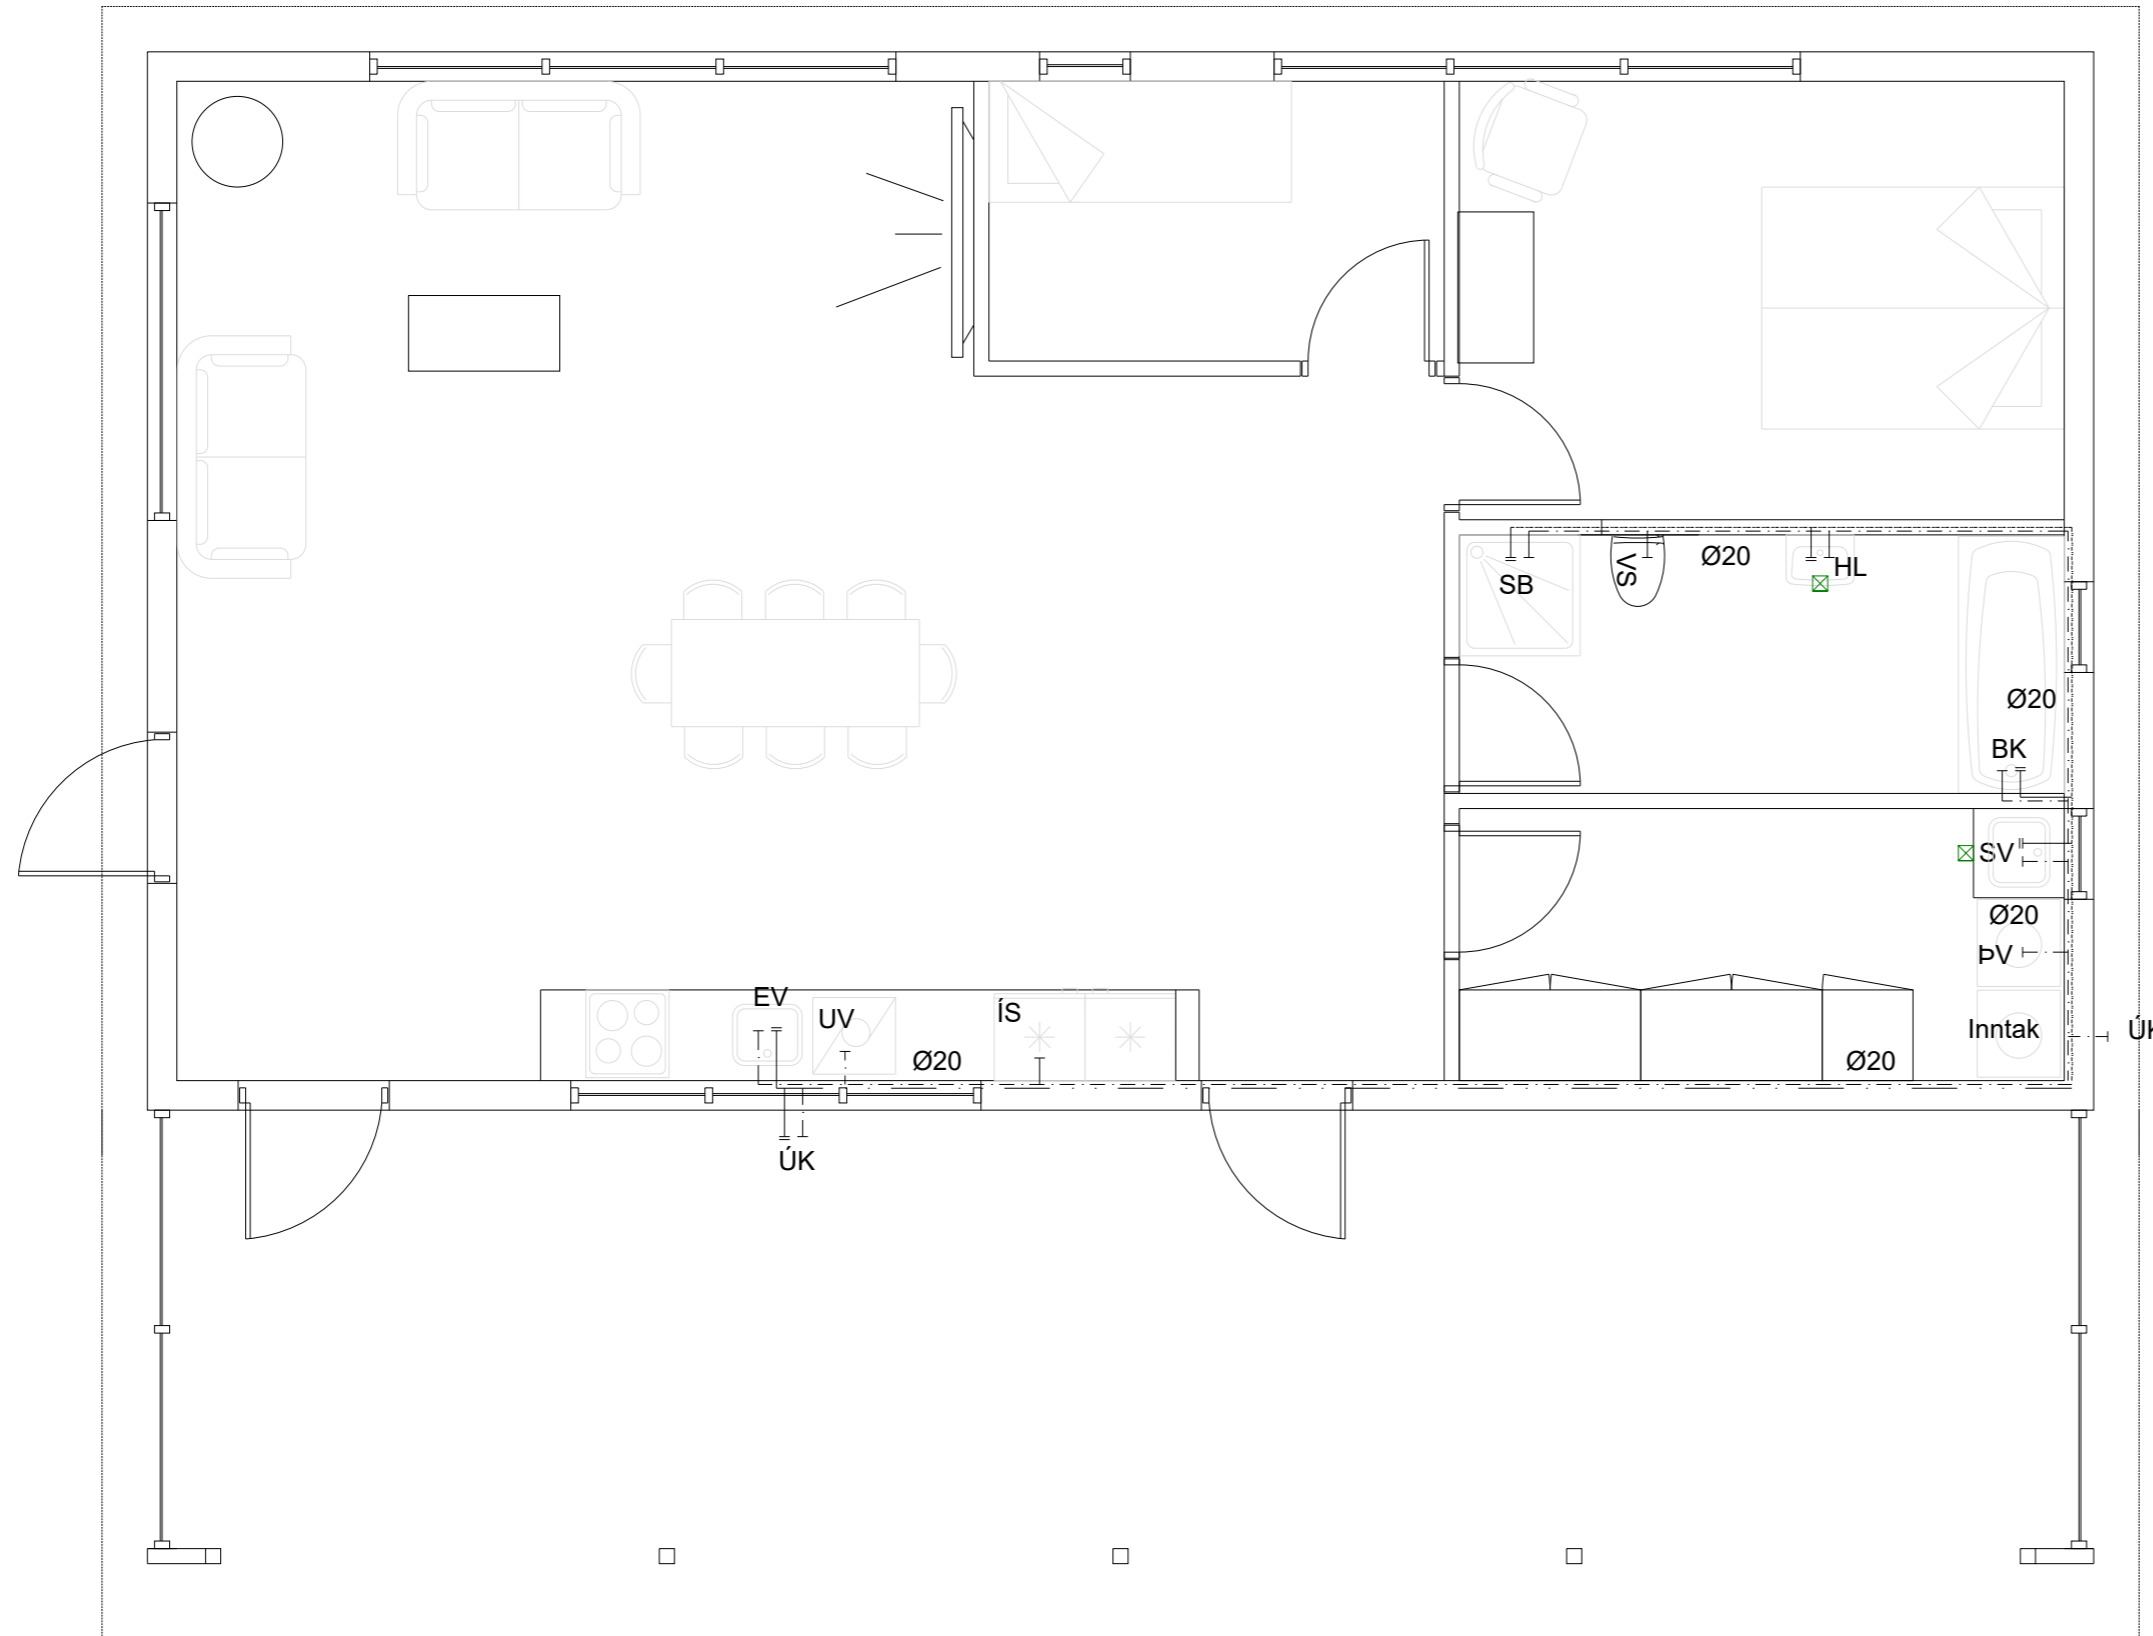

1 Grunnmynd
1:50

Upprunalegur hönnuður:

SKÝRINGAR:

ALLT EFNI OG VINNA SKAL VERA Í SAMRÆMI
VIÐ VIÐKOMANDI REGLUGERÐIR
ALLT PÍPULAGNAEFNI SKAL VERA VOTTAD.
HEITT VATN HITAST Í VARMASKIPTI
VATNSLAGNIR ERU ÚR ÁL-PEX RÖRUM.

VATNSLAGNIR ERU Í SVONEFNDU RÖR Í RÖR KERFI
OG ER LAGT INN Í VEGGI OG UTAN Á EFTIR ÞÖRFUM.

----- HEITT NEYSLUVATN
- - - - - KALT NEYSLUVATN

- SV SKOLVASKUR
- VS VATNSSALERNI
- HL HANDLAUG
- EV ELDHÚSVASKUR
- UV UPPÞVOTTAVÉL
- ÞV ÞVOTTAVÉL
- ÍS ÍSSKÁPUR
- SB STURTA
- ÚK ÚTIKRANI
- BK BADKAR

A 3.10.22 ÞM Uppfærðar teikningar ÞM 3.10.22
Útg. Tilv. Dags. Teikn. Skýring / Breyting. Samb.vk. Dags.
*Tilvisun: ÚTR: útgáfa innri rýni, ÚSV: útgáfa samb. verkkaupa, ÚTF: útgáfa til framleiðanda,
ÚTB: útgáfa /byggingarnefnd, ÚTV: útgáfa verkeikningar

Hulda, Guðrún og Jóna
VERKKAUPI / EIGANDI
Íbúðarhús
TEGUND VERKS

Skagamýri 4a, 805 Selfoss
GATA/STAÐSETNING

Neysluvatn
Grunnmynd

LANDNÚMER: L234122
STAÐGR.: 8719-1-80120041
MHL: 01
MKV.: 1:50
BLAÐSTÆRD: A2
ÚTGÁFA DAGS: 8.8.2022
STOFN DAGS: 26.7.2022
TEIKNAD: ÞM
YFIRFARID: ÞM

220726 - 07 - - A - - **303** - -
VERKNR. MAPPA SVÆÐI ÁBYRGÐ SFB NR. RADNR. UTGAFA

Þorgeir Margeirsson, Dipl.-Ing.
kt: 160777-3629
Byggingarverkefndingur



TOGSON ehf kt. 450307-2540

Norðurgarður 23 | 230 Reykjanesbær | S: 8336310 | togson@togson.is

© TOGSON
ÖLL AFNOT OG AFRITUN TEIKNINGAR AD HLUTA EDA Í HEILD ER HÁÐ SKRIFLEGU LEYFI HÖFUNDA