

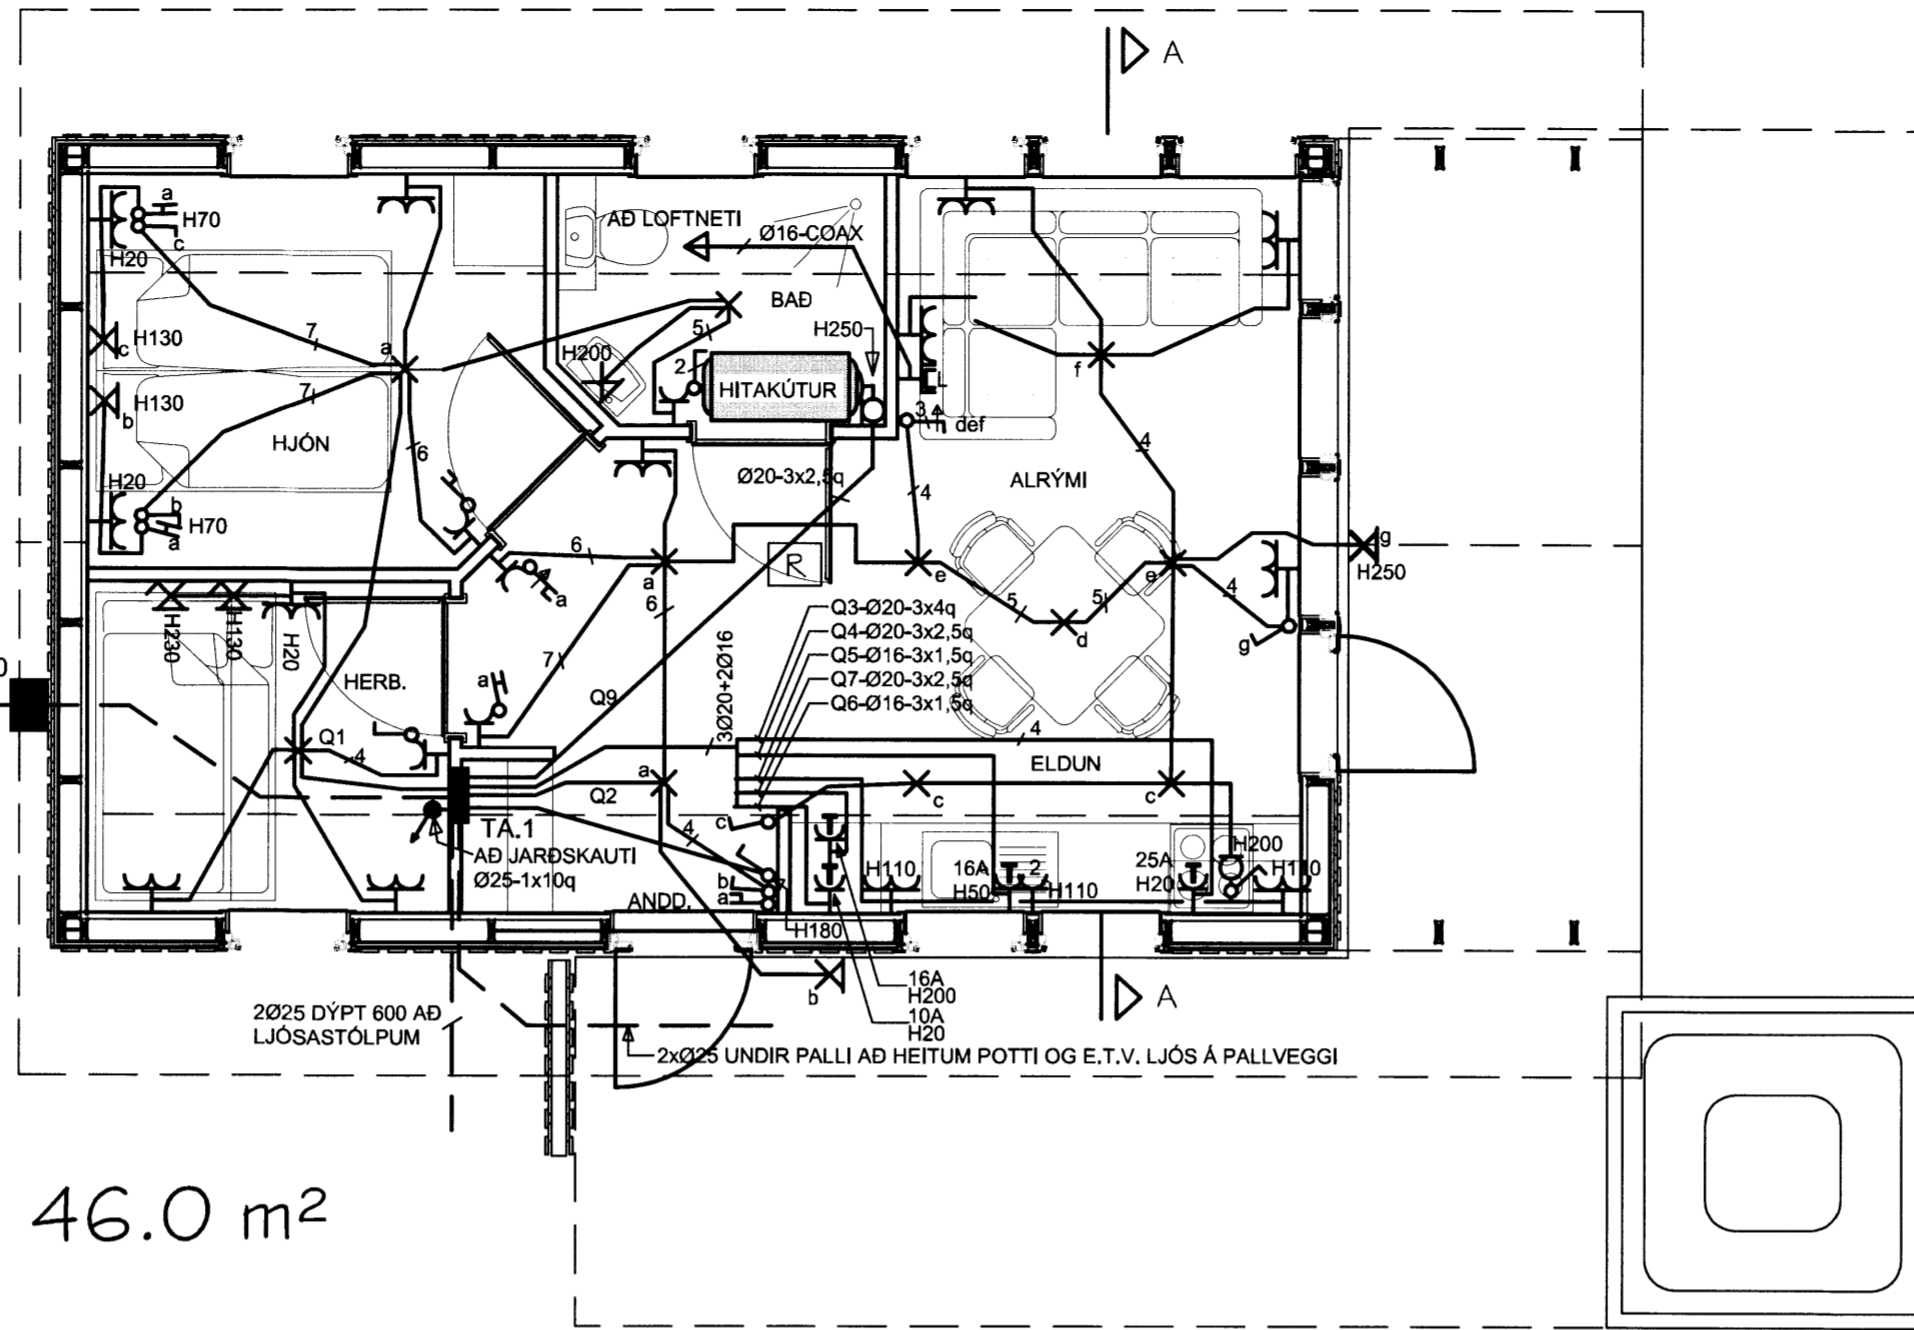


MÆLAKASSI RARIK TA.0

HEIMTAUG RARIK Ø50
DYPT 700 AÐ LÓÐAMÖRKUM

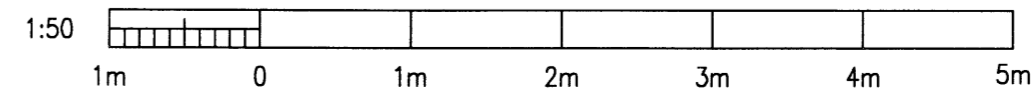

Grunnflötur 46.0 m²

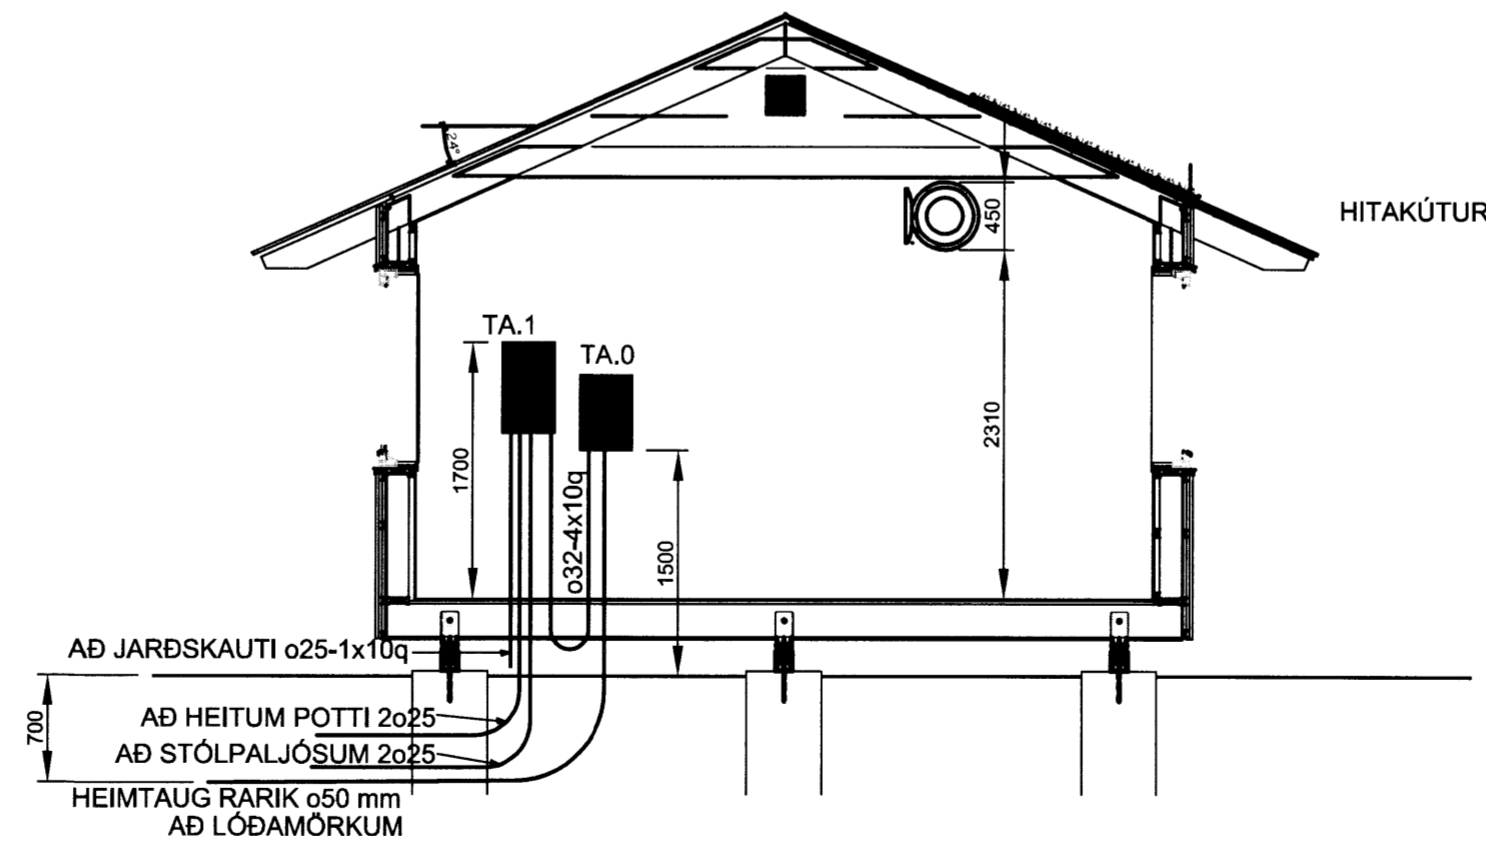

BYGGINGAFULLTRÚI

SKÝRINGAR

- TVÖFALDUR TENGILL
- TENGILL FJÖLDI
- ROFI
- SAMROFI
- KROSSROFI
- LJÓSDYFIR
- ÞRÝSTIROFI
- BJÖLLUHNAÐUR
- LOFTDÓS-TENGIDÓS
- VEGGDÓS
- LOFTLJÓS
- VEGGLJÓS
- LÖGN UPP
- LÖGN NIÐUR
- LÖGN GEGNUM HÆÐ
- VÍRAFJÖLDI
- JARÐTENGING
- TÖFLUSKÁPUR
- LOFTNETSTENGILL H20 cm
- SIMA/TÖLVUTENGILL H20 cm

Gefin hæðarmál eru frá fullfrágangnu gólfi að miðri að
 Hæð rofa 1100mm
 Hæð tengils við rofa er í rofahæð
 Hæð tengla í eldhúsi, þvottahúsi, kjallara og baði 1100mm
 Aðrir tenglar 200mm frá gólfi.
 Hæð veggjósna 1600mm
 Hæð veggjósna úti 1800mm
 Hæð dása undir efri skápum t.d. í eldhúsi 1600mm
 Málstraumur rofa er 10A og tengla 16A
 Lagnir eru pípur 16mm með vír 3x1,5q
 L er loftnet hæð tengla 200mm
 Hæðir á grunnmynd eru í cm. (H60 = hæð 600 mm.)
 Þess skal gætt að öryggisfarlægð umhverfis sturtu sé virkt
 Heimtaugapípur og aðrar pípur í jörð eru af gerðinni PEH
 NEMA ANNARS SÉ GETIÐ Á UPPDRÁTTUM

Aðalhönnuður Magnús H Ólafsson arkitekt
 Kennitala: 150550 4759

Br.	Dags.	Breyting	Br.	Sp.

Lóð 1, Stórahofi, Skeiða og
 Gnúpverjahreppi. Land nr. 203207

RAFLAGNIR
 GRUNNMYND OG SNEIÐING



LJÓSTÆKNI ehf. RAFLAGNATEIKNINGAR
 Magnús Siguroddsson rafmagnstæknifr.
 Löggildur raflagnahönnuður, Sóltúni 28,
 105 Reykjavík. Kt. 011241 7519,
 Tp: mgs@ljostækni.is Sími: 896 0559

Hannað: MS	Telnað: MS	Yfirfarið: MS
Samþykkt:	Kt.: 011241 7519	
Tölvuskrá:	2015\verkefni\BYKO rammahúsi\Stórahofi\l0ð 1	
Mkv. 1:50	Bláðestarð: A2	
Dags: 28.4.2015	Nr: LT240415	1/3

5342