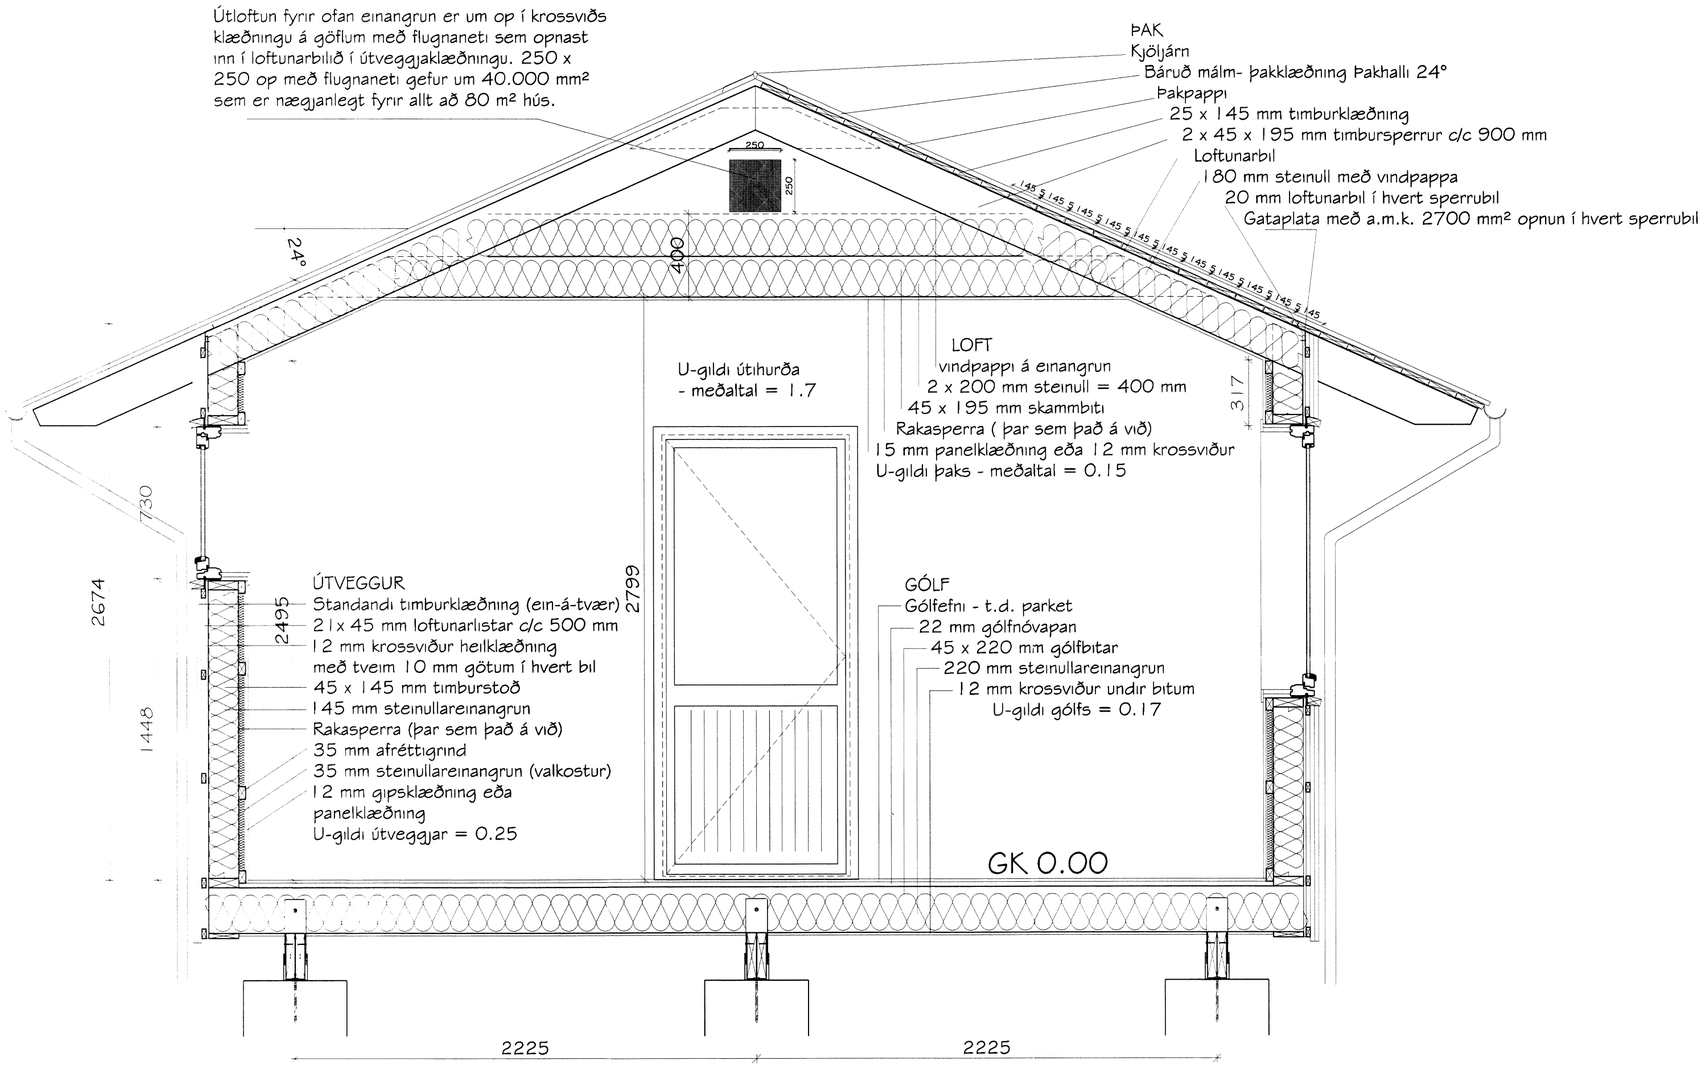

Almenn sniðmynd af Rammahúsi

Lóð 1, úr landi Stóra-Hofs, Skeiða- og Gnúpverjahreppi
Frístundahús úr timbri - Landnr.: ~~223267~~ 223246 - Mhl 01
Sniðmynd

Hannað: MHÓI	Teiknað: MHÓI - GIM	Teikn.nr.: SUM-14-8732	
Kvarði: 1:20 A2	Dags.: 1. apríl 2015	Breyting:	
MarkSTOFA ehf Merkigerði 18, 300 Akranes - s: 4314210 8932002	Magnús H. Ólafsson arkitekt FAÍ 150550-4759 mark@isholf.is	Undirritun:	

6342.