



Umhverfis- og tæknisvið Uppsveita
Samþykkt
 05. jan. 2022
David Spindler
 Byggingarvalfrú

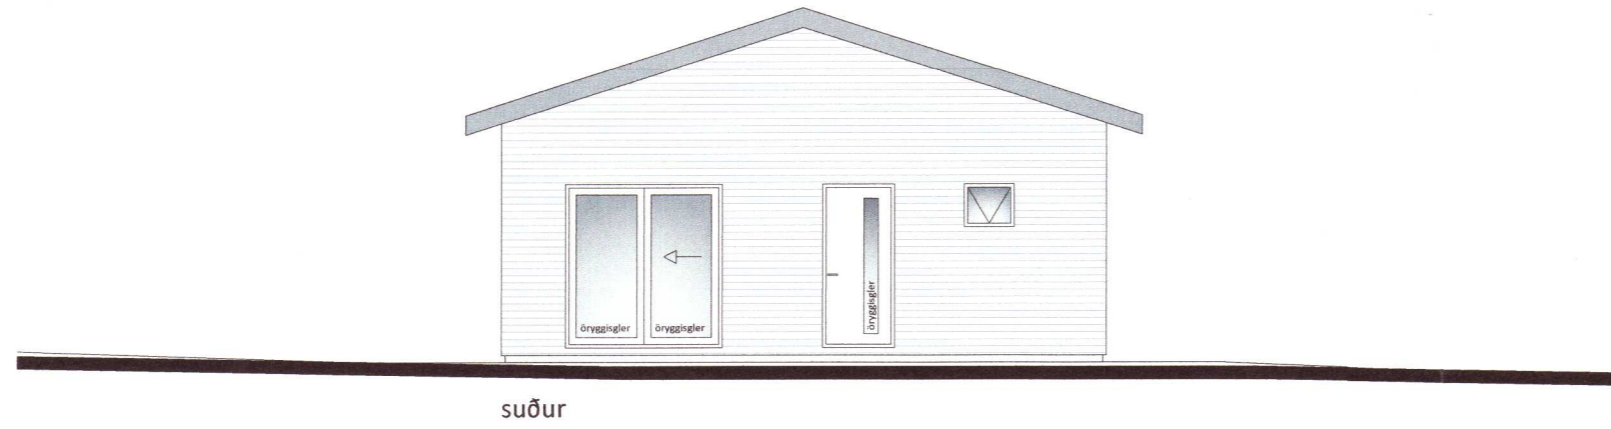


suður

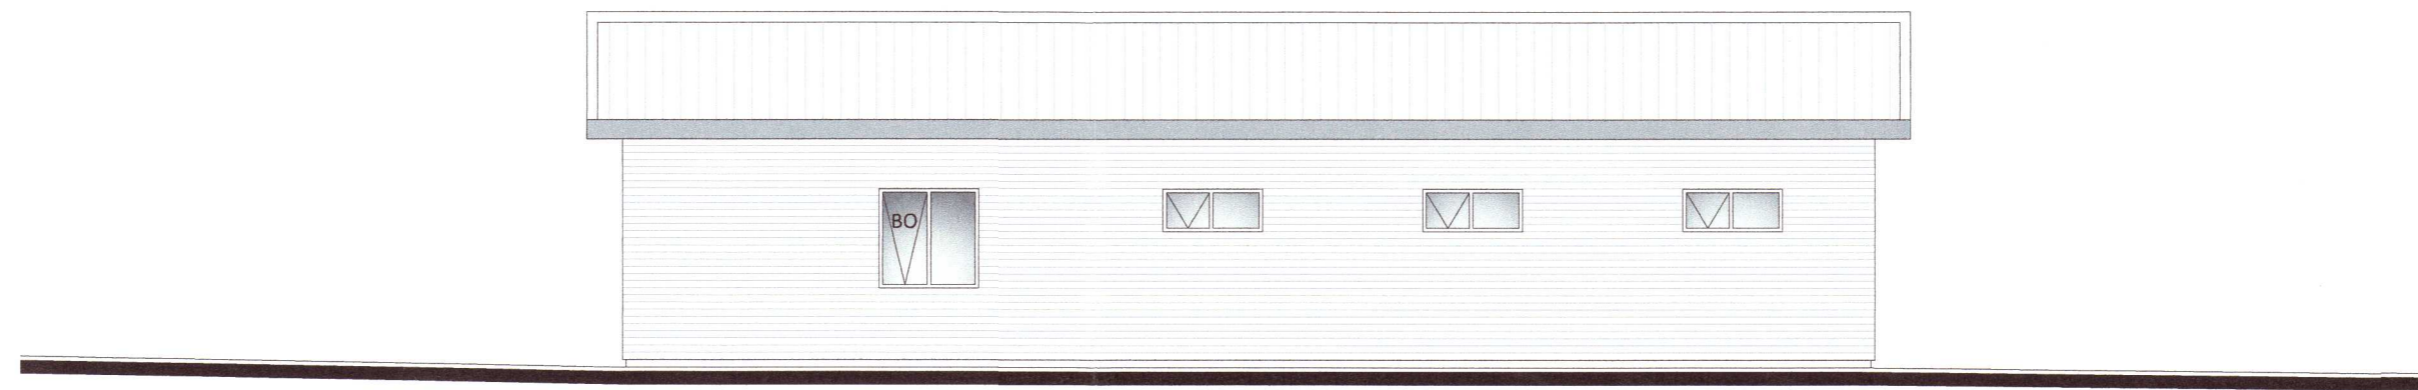


Austur




Norður

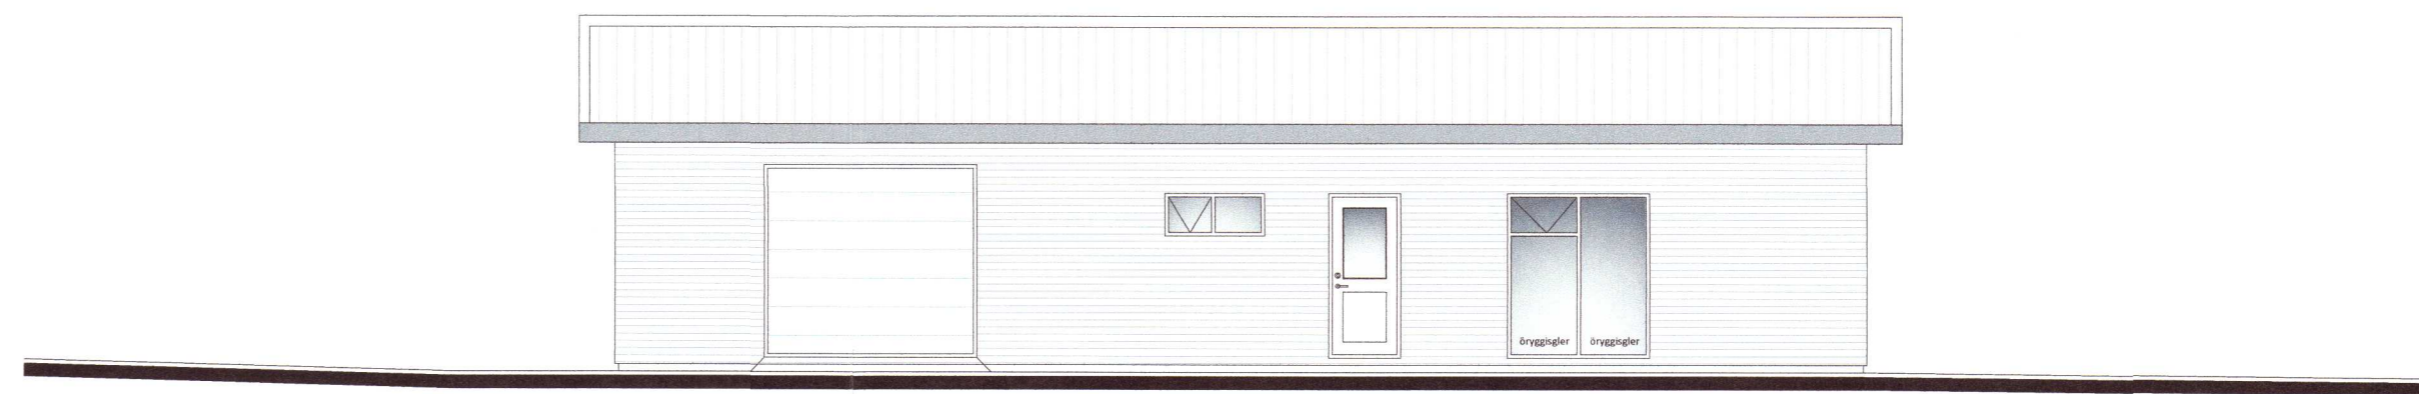

Suður

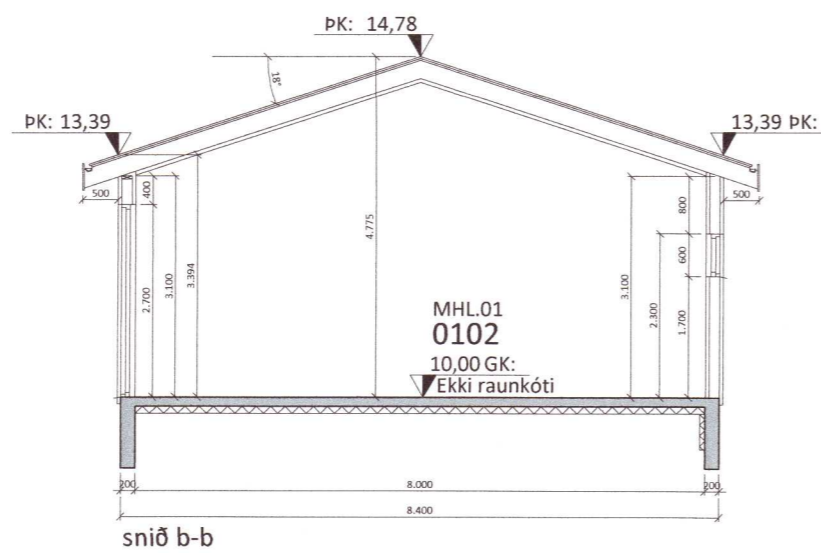

snið b-b

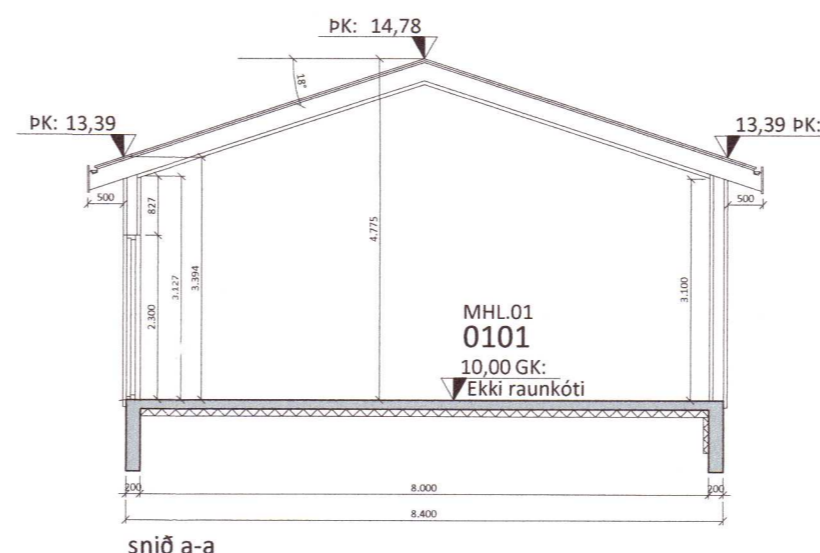

snið a-a

20220290

Öll mál eru í millimetrum, nema annað sé tekið fram.

BR. Breyting	Dags.	Samþ.
VERKHEITI: Stóruskógarbraut 7 840 Laugarvatn	TEIKNINÚMÉR: 100	
VERKHLUTI: Aðalteikningar Grunnmynd	ÚTGÁFA: A1	
Teiknað: Eva Björk Birgisdóttir kt. 040983-4819	Bláðstærð: A-2	
Hönnuður: Bent Larsen Fróðason kt. 141177-3469	Samþykkt: 02.11.21	
Yfirfarið af hönnunarstjóra: Bent Larsen Fróðason kt. 141177-3469	Frumútgáfa: 02.11.21	
LARSEN HÖNNUN OG RÁÐGJÖF	Bent Larsen Fróðason Byggingafræðingur B.Sc Sími 844-7699 tölvupóstur: bent@larsenhr.is	VERKNR: 21-146 MKV: 1:100