
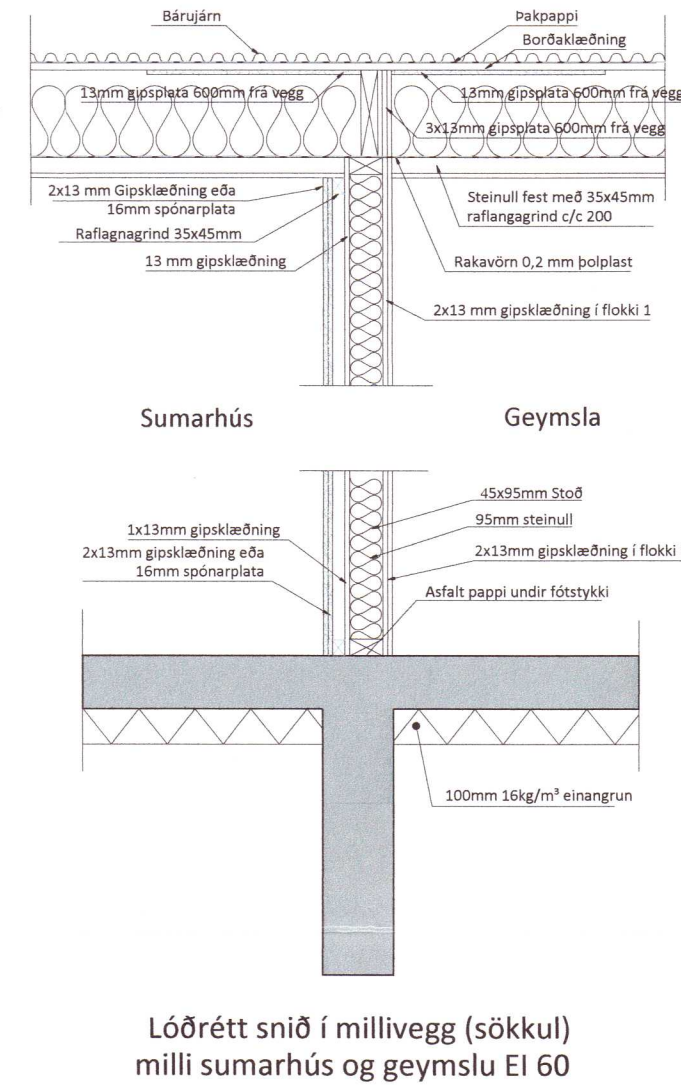


Umhverfis- og tæknisvið Uppsveita
Samþykkt
 05. jan. 2022
David Björnsson
 Byggingarfulltrúi

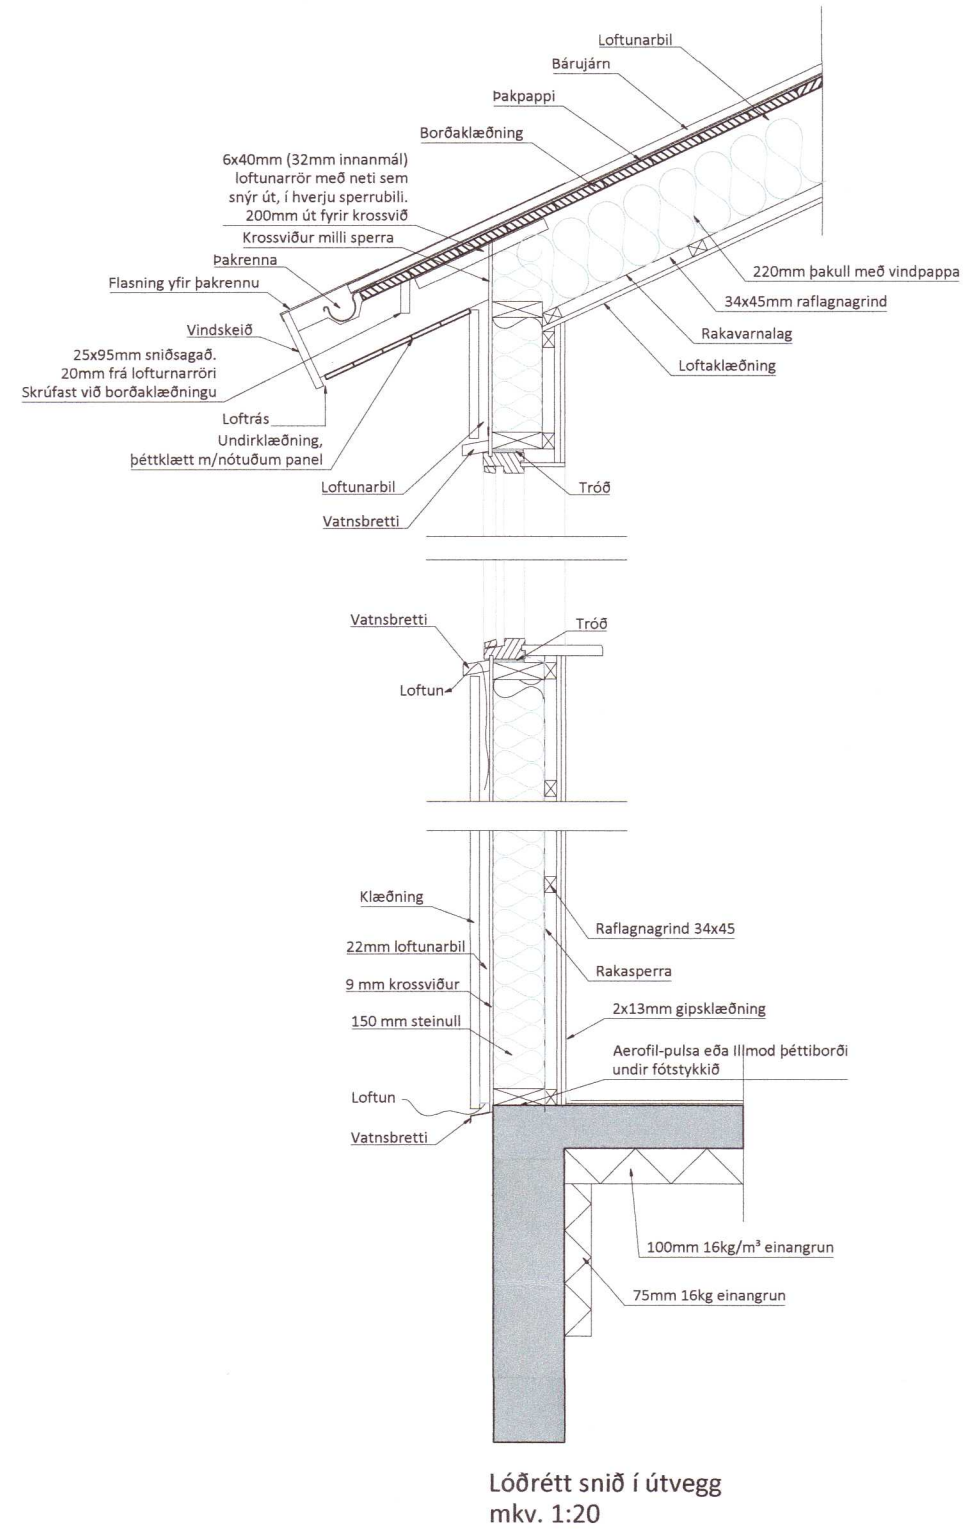

Lóðrétt snið í millivegg (sökku) milli sumarhús og geymslu E1 60

Skráningartafla: Stóruskógarbraut 7, 840 Laugarvatn					Skrásetjari: Eva Björk Birgisdóttir												
Landeignanúmer: 232637					Kennitala: 0409834819												
Matshlutanúmer: 01					Dags.: 22.10.2021												
Prenta					Útgáfa: 5.00												
Uppskipting og lýsing					Stærðir												
D0	D1	D2	D3	D4	D5	D5M	D6	D7	D8	D9	D10a	D10b	D11	D12	D13	D14	D15
Lokun	Rými hæð-röð	Notkun texti	Höfuð-flokkun	Eignar-hald	Botnflötur m²	Milliflötur m²	Stigar m²	Op m²	Brúttóflötur m²	Brúttóflötur sh < 1,8	Salarhæð min	Salarhæð max	Brúttó rúmmál m³	Nettóflötur m²	Birt flatarmál m²	Reiknitala skiptarúmmáls	Skiptarúmmál m³
		Matshluti Botn			149,6	0,0	0,0	0,0	149,6	0,0			640,7 29,9	134,0	149,6		546,720
A	01	1. Hæð Sumarhús	N	0101	149,6	0,0	0,0	0,0	149,6	0,0	3,39	4,78	610,8	134,0	149,6		180,336
A	0102	Geymsla	N	0101	98,2				98,2		3,39	4,78	400,9	89,8	98,2	4,08	366,384
Athugasemdir																	
Sameignir sumra																	
	Eignar-hald	Notkun texti	Y-eignarhald	Notkun texti	Reikni-regla	Eignahlutur											
						Skiptarúmmál Séreign m³ án sameignar Séreign m³ sameign m³											
	0101	Sumarhús			149,6	546,720	546,720										
		Alls			149,6	546,720	546,720										

20220292

Öll mál eru í millimetrum, nema annað sé tekið fram.

BR. Breyting Dags. Samþ.

VERKHEITI: Stóruskógarbraut 7 840 Laugarvatn	TEIKNUNUMÉR: 103
VERKHLUTI: Aðalteikningar Skráningartafla og Deili	ÚTGÁFA: A1
Telknað: Eva Björk Birgisdóttir kt. 040983-4819	Bláðstærð: A-2
Hönnuður: Bent Larsen Fróðason kt. 141177-3469	Samþykkt: Dagsetning: 02.11.21
Yfirfarið af hönnunarstjóra: Bent Larsen Fróðason kt. 141177-3469	Samþykkt: Frumútgáfa: 02.11.21
LARSEN HÖNNUN OG RÁÐGJÖF	Bent Larsen Fróðason Byggingafræðingur B.Sc Sími 844-7699 tölvupóstur: bent@larsenhr.is
VERKNR: 21-146	TMKV: 1:100