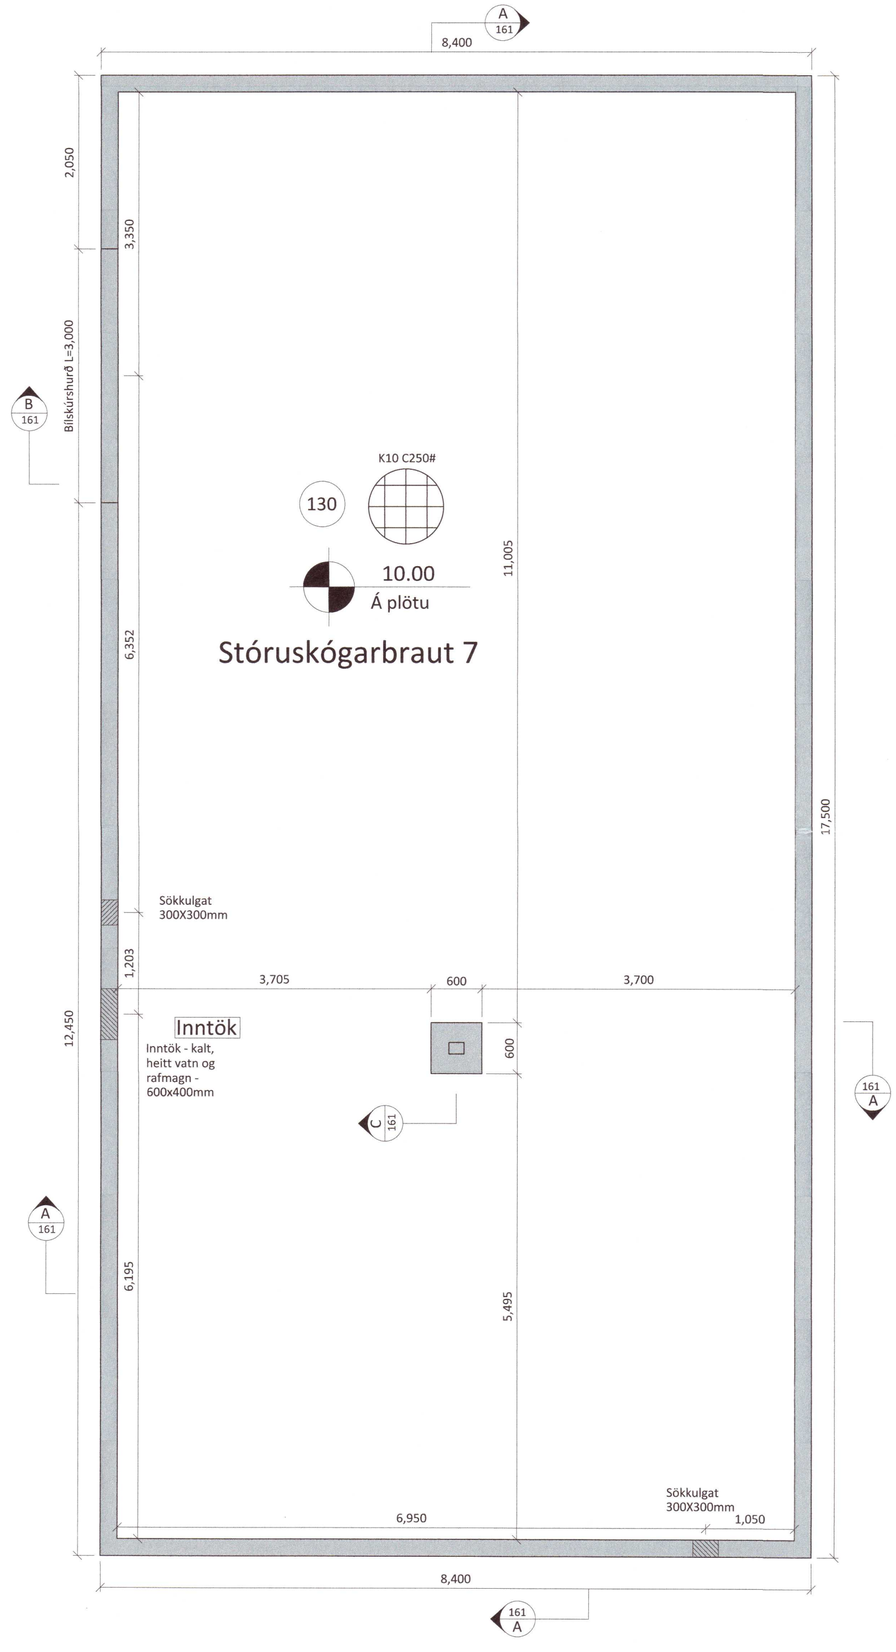

Umhverfis- og tæknisvið Uppsveita
Yfirfarið
27 APR 2022
Byggingarfulltrúi

Almennt:

Öll mál skulu staðfest skv. aðalteikningum.
Ef eitthvert misræmi er skulu aðalteikningar vera ráðandi, þó ber að láta hönnuði vita af misræmi.

Skýringar - Steinsteypa og bendistál

Styrkleikaflokkar efnis:

Steypa: C25/30-22-S3-2b
Bendistál: B500C

Í stað K10 c/c 250 grindar í sökkul er heimilt að nota 6 mm net með 150 mm möskvum. Einnig er heimilt að nota 6 mm net með 150 mm möskvum í stað K10 c/c 250 grindar í plötu.

Skýringamynd af sökkulgötum

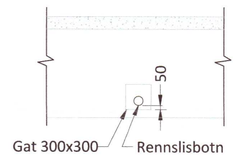

Skýringamynd af inntaksgati

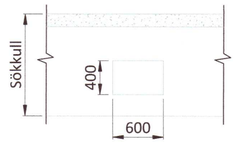

20220639

Öll mál eru í millimetrum, nema annað sé tekið fram.

Nr.	Breyting	Dags.	Samþ.

VERKHEITI: Stóruskógarbraut 7 840 Laugarvatn	TEIKNINÚMER: 162
VERKHLUTI: Burðarvirki (YFIRLIT) Grunnmynd sökkla	ÚTGÁFA: B1
Teiknað: Leifur Örn Leifsson kt. 150982-4139	Blaðstærð: A-2
Hönnuður: Leifur Örn Leifsson kt. 150982-4139 — Samþykkt:	Dagsetning: 28.01.22
Yfirfarið af hönnunarstjóra: Bent Larsen kt. 141177-3469 — Samþykkt:	Frumútgáfa: 28.01.22
LARSEN HÖNNUN OG RÁÐGJÖF — Bent Larsen Fróðason, Byggingafræðingur B.Sc, Sími 844-7699, tölvupóstur: bent@larsenhr.is	VERKNR: 21-146 / MKV: 1:50