



Grind nr.2

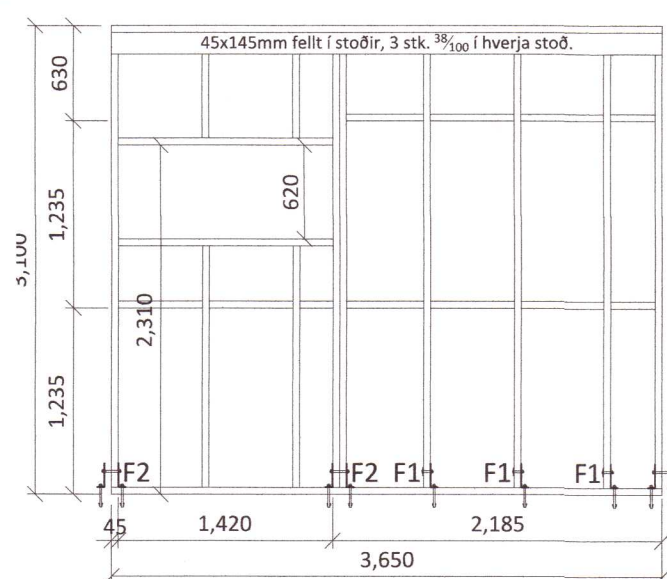


Grind nr.3




Grind nr.4

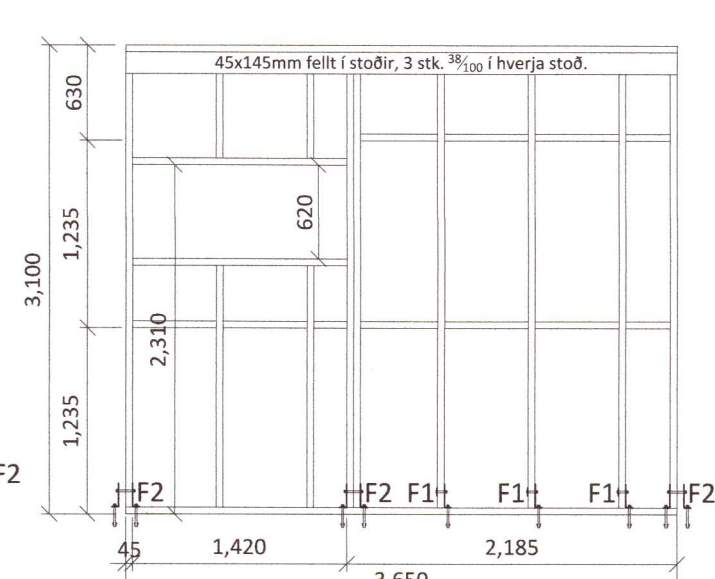


Grind nr.5

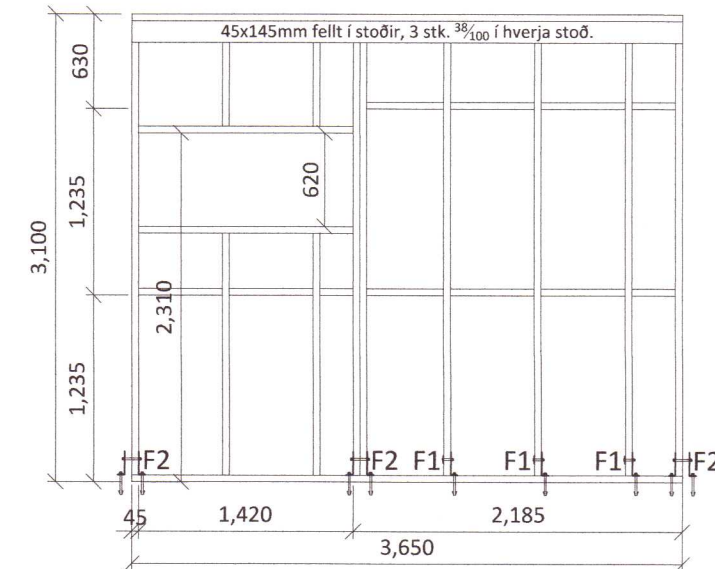


Grind nr.5

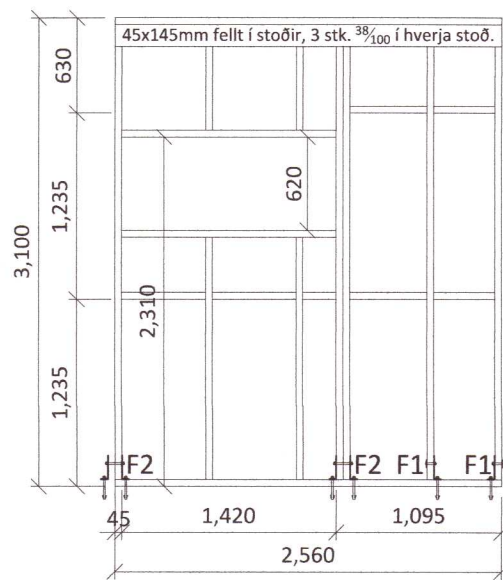


Grind nr.6

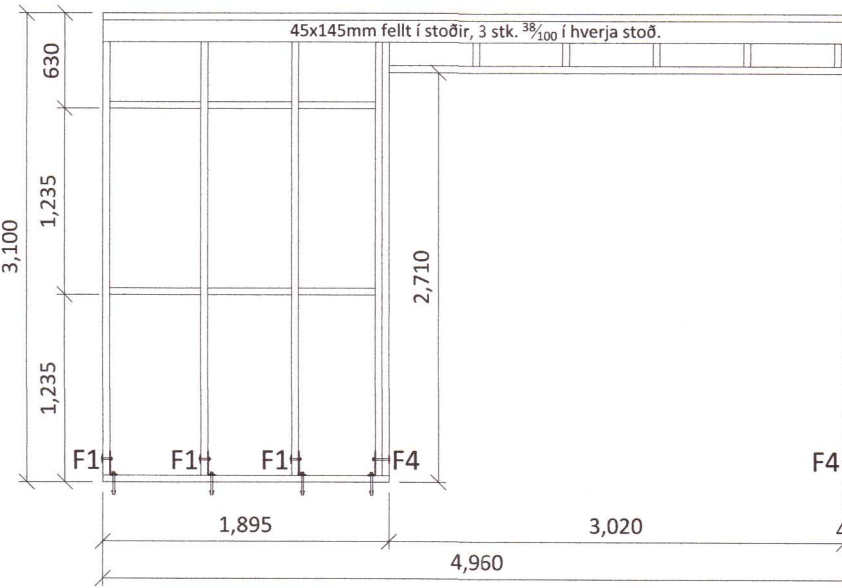


Grind nr.8

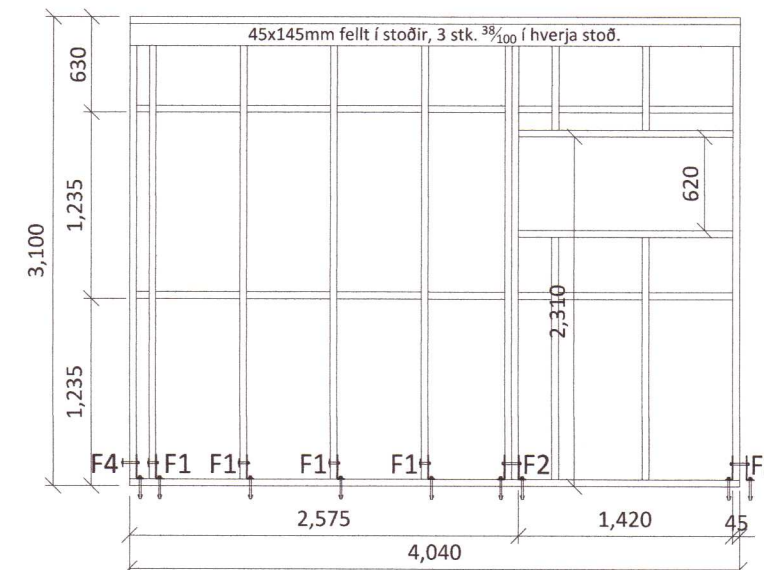


Grind nr.9

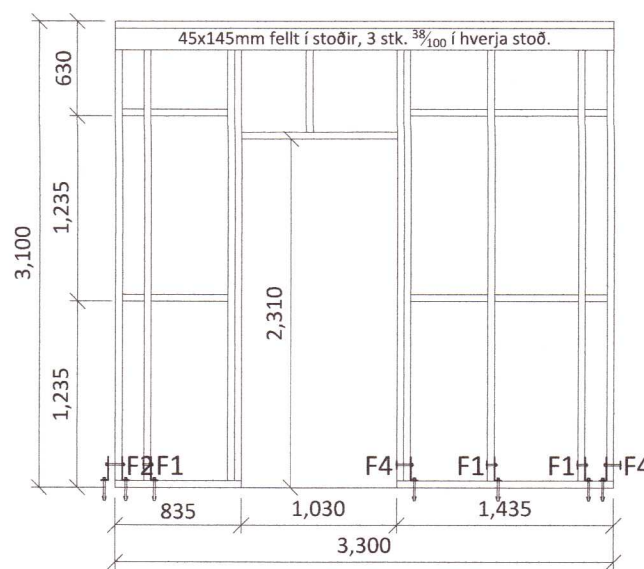


Grind nr.10

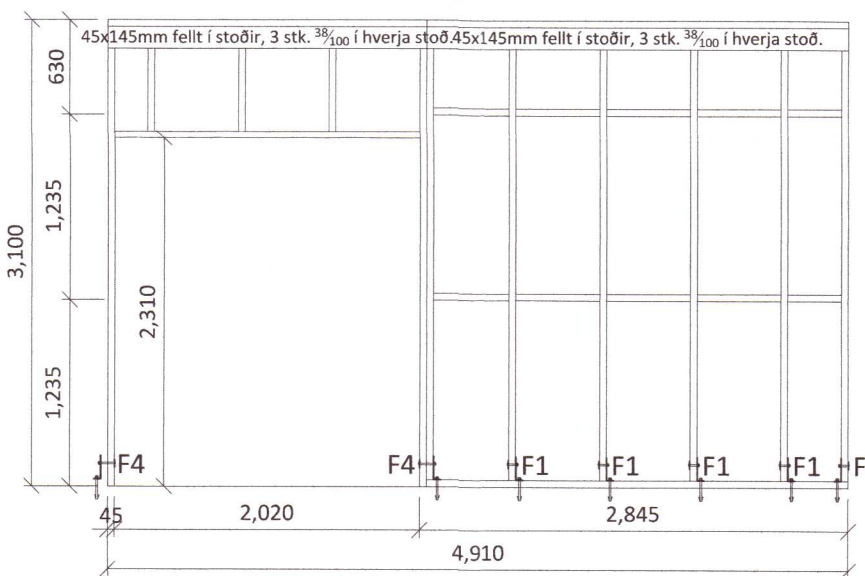

Grind nr.11

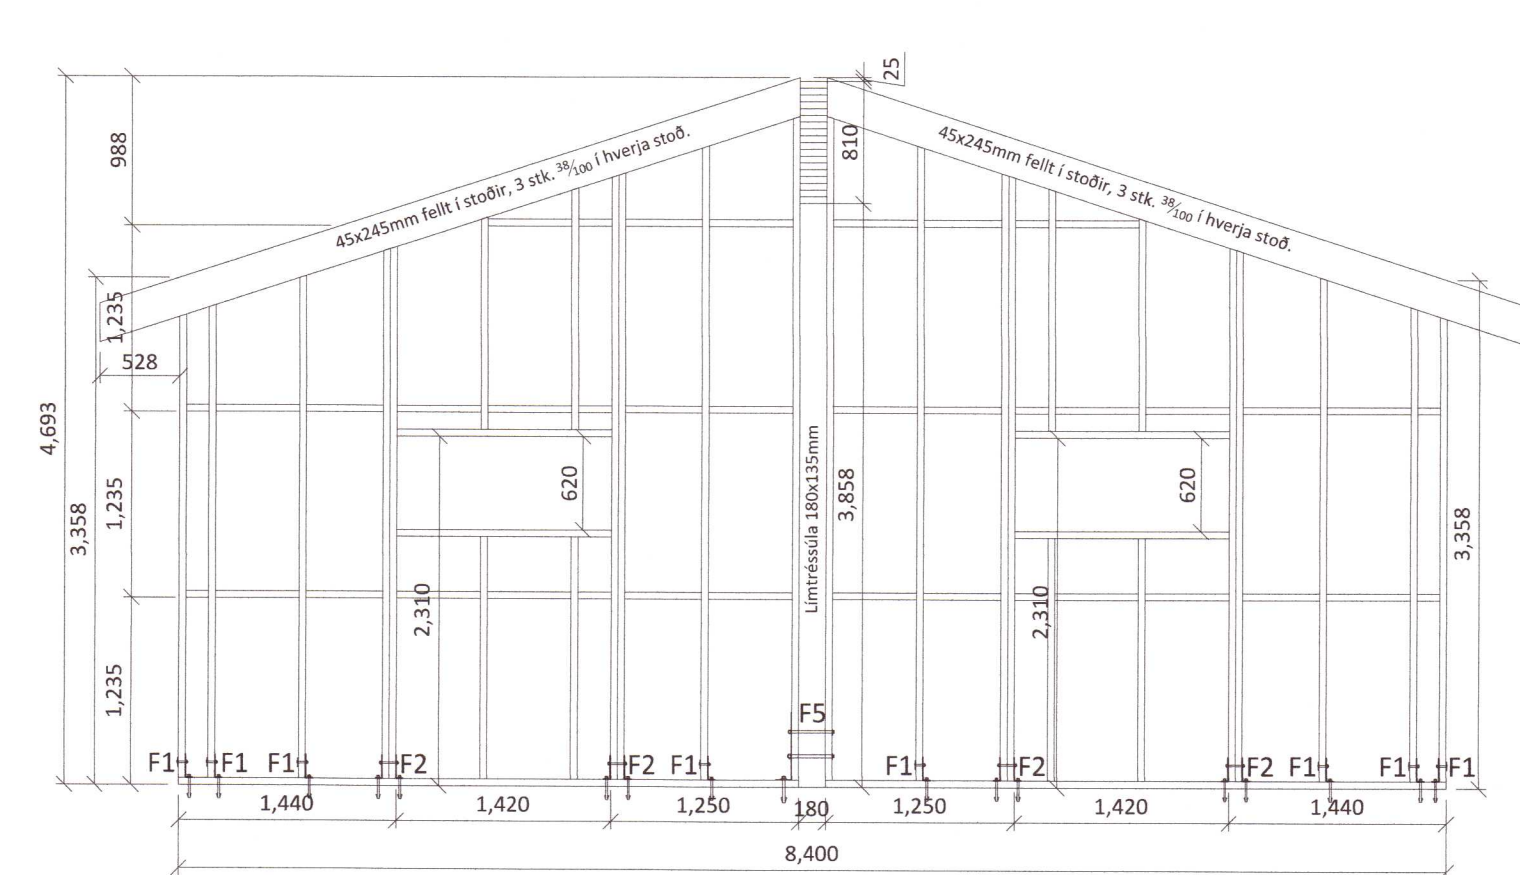

Grind nr.7

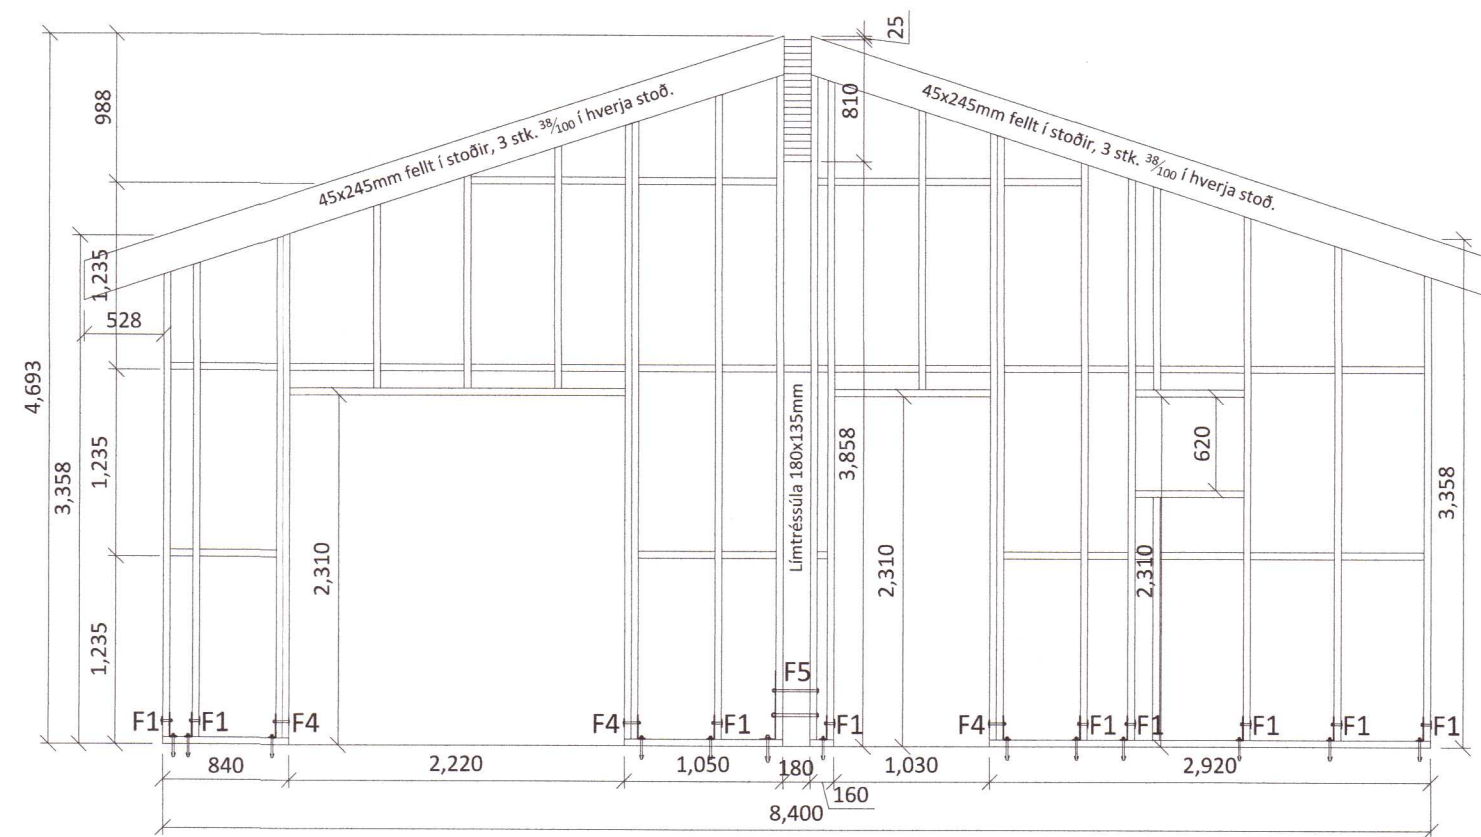

Grind nr.1

Almennt:

Öll mál skulu staðfest skv. aðaltekningum. Ef eitthvert misræmi er skulu aðaltekningar vera ráðandi, þó ber að láta hönnuði vita af misræmi. Öll mál eru í millimetrum, nema annað komi fram.

Skýringar - trévirki veggja

Allur viður er C24 eða betri. Allan við utanhúss skal fúaverja. Allur saumur og festingar utanhúss skulu vera heitzinkhúðaðar eða ryðfríar. Allar stoðir og lausholt eru ⁴⁵/₁₄₅ nema annað sé tekið fram. Bil á milli miðjúlínu stoða skal ekki vera meira en 600 mm. Utan á grind komi 9 mm gufuopinn rakapólinn krossviður (t.d. grenikrossviður). Krossviður festist með ²⁸/₅₀ c/c 150 í rakapóli lífm. Þétting (Aerofil-pulsa eða Illmod þéttiborði) komi undir fótstykki, einnig skal setja vindpappa undir fótstykki, sem kemur þá á milli steypu og fótstykkis.

Festingar á öllum samskeytum:

Öll horn og einingasamskeyti skal víxlskrúfa saman með 6x80mm skrúfum c/c 400mm.

Festing á fótstykki

Múrboltar M12 c/c 600 koma í gegnum fótstykki. Borddýpt = 105 mm og snertidýpt bolta við steptan flöt => 80 mm.

F1 - F5 sjá sérmyndir.

20220641

Öll mál eru í millimetrum, nema annað sé tekið fram.

BR. Breyting Dags. Samp.

VERKHEITI: Stóruskógarbraut 7
840 Laugarvatn TEIKNINÚMÉR: 201

VERKHLUTI: Burðarvirki
Ásýnd grindur ÚTGÁFA: B1

Telknað: Lefur Örn Leifsson kt. 150982-4139 Blaðstærð: A-2

Hönnuður: Lefur Örn Leifsson kt. 150982-4139 Samþykkt: Dagsetning: 28.01.22

Yfirfarið af hönnunarstjóra: Bent Larsen kt. 141177-3469 Samþykkt: Frumútgáfa: 28.01.22

LARSEN
HÖNNUN OG RÁÐGJÖF

Bent Larsen Fróðason
Byggingarfræðingur B.Sc
Sími 844-7699
tölvupóstur: bent@larsenhr.is

VERKNR: 21-146

MKV: 1:50