


Umhverfis- og tæknisvið Uppsveita
Samþykkt
 16. okt. 2019
David Sigurdsson
 Byggingarfulltrúi

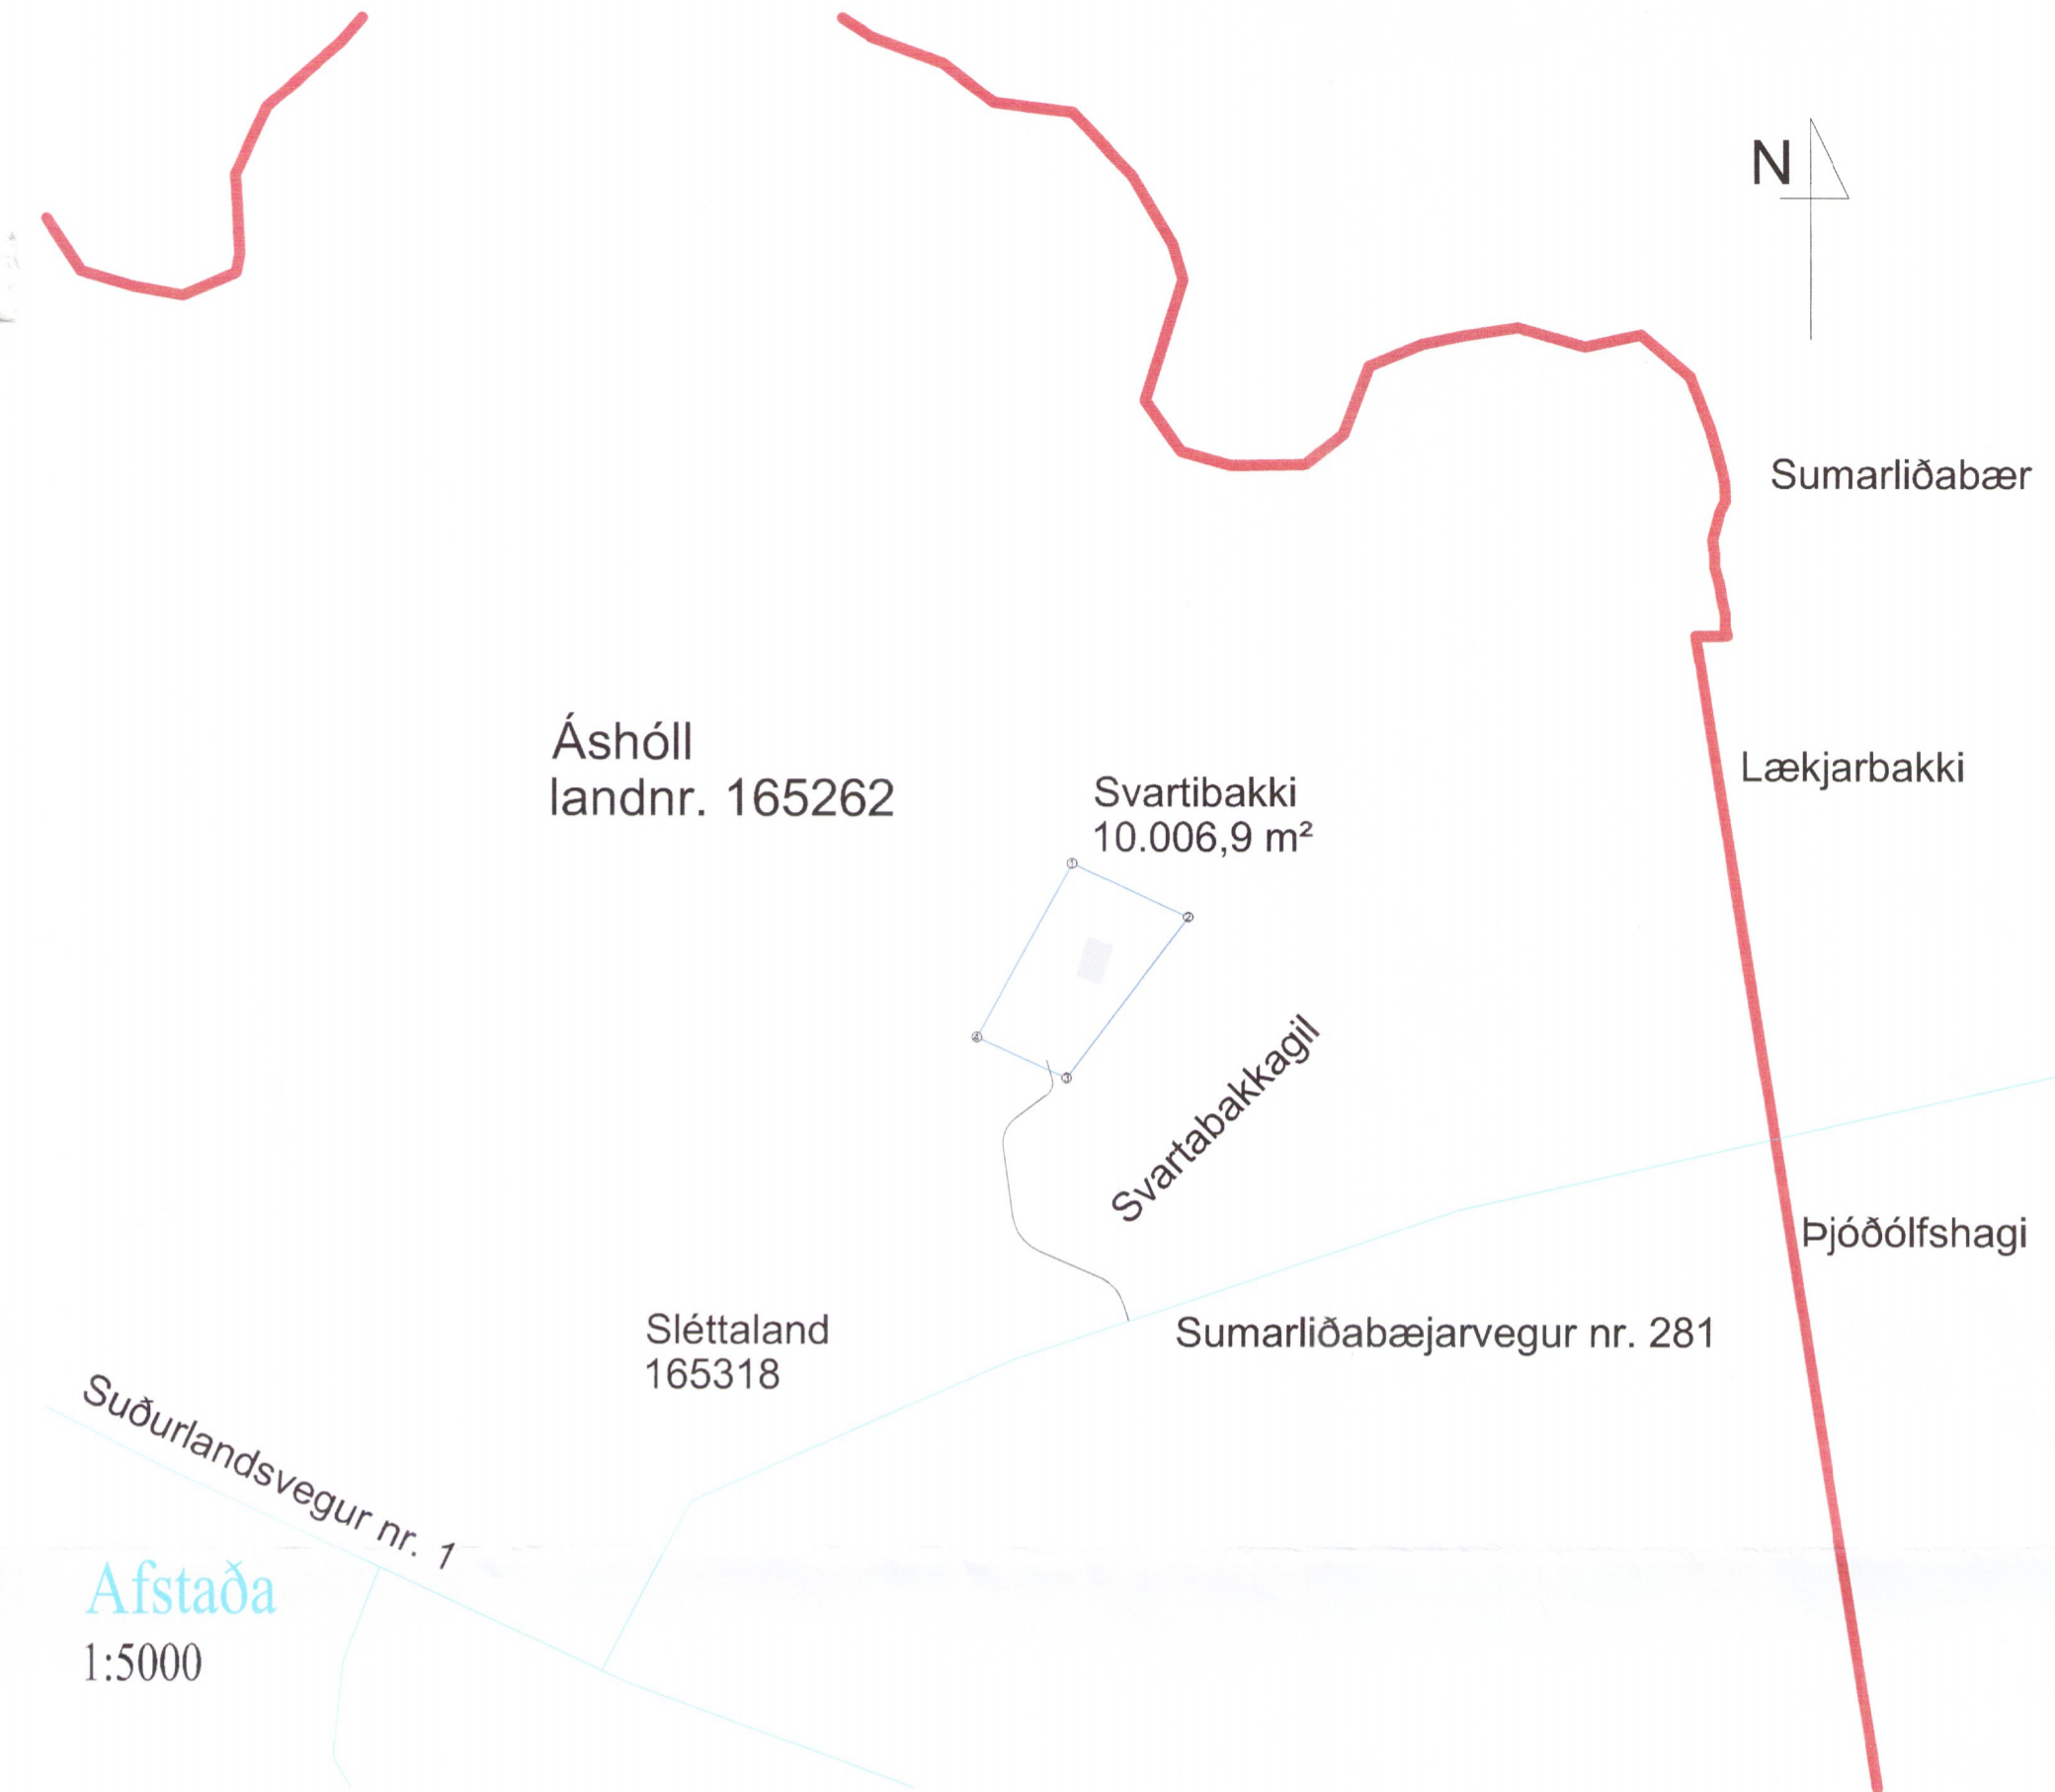

Afstaða
 1:5000

Skráningatafla

Skráningartafla: Svartibakki, Ásahreppi.					Skrásetjari: Grétar H. Jónsson.												
Landnúmer: 226853					Kennitala: 170347-4479												
Matshlutanúmer: 03					Útgáfa: 4.01t Dags: 8.10.2018												
Uppskipting og lýsing					Stærðir												
D0	D1	D2	D3	D4	D5	D5M	D6	D7	D8	D9	D10a	D10b	D11	D12	D16	Reiknitala	D17
Lokun	Rými hæð-róð	Notkun texti	Höfuð-flokkun	Eignar-hald	Botnflötur m²	Milliflötur m²	Stigar m²	Op m²	Brúttóflötur m²	Brúttóflötur sh < 1,8	Salarhæð min	Salarhæð max	Brúttó rúmmál m³	Nettóflötur m²	Birt flatarmál m²	Skiptarúmmál	Skiptarúmmál m³
Matshluti					399,4	0,0	0,0	0,0	399,4	0,0			2.384,4	370,7	399,4		2.138,939
Botn													79,9				
A	01	1. hæð Skemma	N	0101	399,4	0,0	0,0	0,0	399,4	0,0	5,37	6,16	2.304,5	370,7	399,4	5,77	2.138,939
Athugasemdir																	
Viðgerðargrifja stærð 2,3 m. X 8,0 m, dýpt 1,5 m.																	
Sameignir sumra																	
Eignarhald					Skiptarúmmál												
Eignar-hald	Notkun texti	Birt flatarmál m²	Séreign m²	Séreign og sameign m³													
0101	Skemma	399,4	2.138,939	2.138,939													
Alls					399,4	2.138,939	2.138,939										

Afstaða -loftmynd

3928-19

Br:	Hverju breytt:	Dags:	Kvittun:
A	Afstaða	18-2-19	GBS
B			
Svartibakki Ásahreppi		Teikn nr: 101	
Skemma Afstaða, Skran.tafla.		Frumstærð: A2	
Dags:	7-11-18	Skv:	1:100
Hann:	GBS	Samb:	20162-3099
		V.nr:	18 043
		Teikn:	GHI

VGS
 VERKFRÆÐISTOFA
 GUÐJÓNS P. SIGFÚSSONAR EHF.
 AUSTURVEGI 42, 2.HÆÐ,
 800 SELFOSSI
 S: 482 2805, F: 482 3818
 NETFANG: VGS@VGS.IS