




# Veggjagrindur 1:50

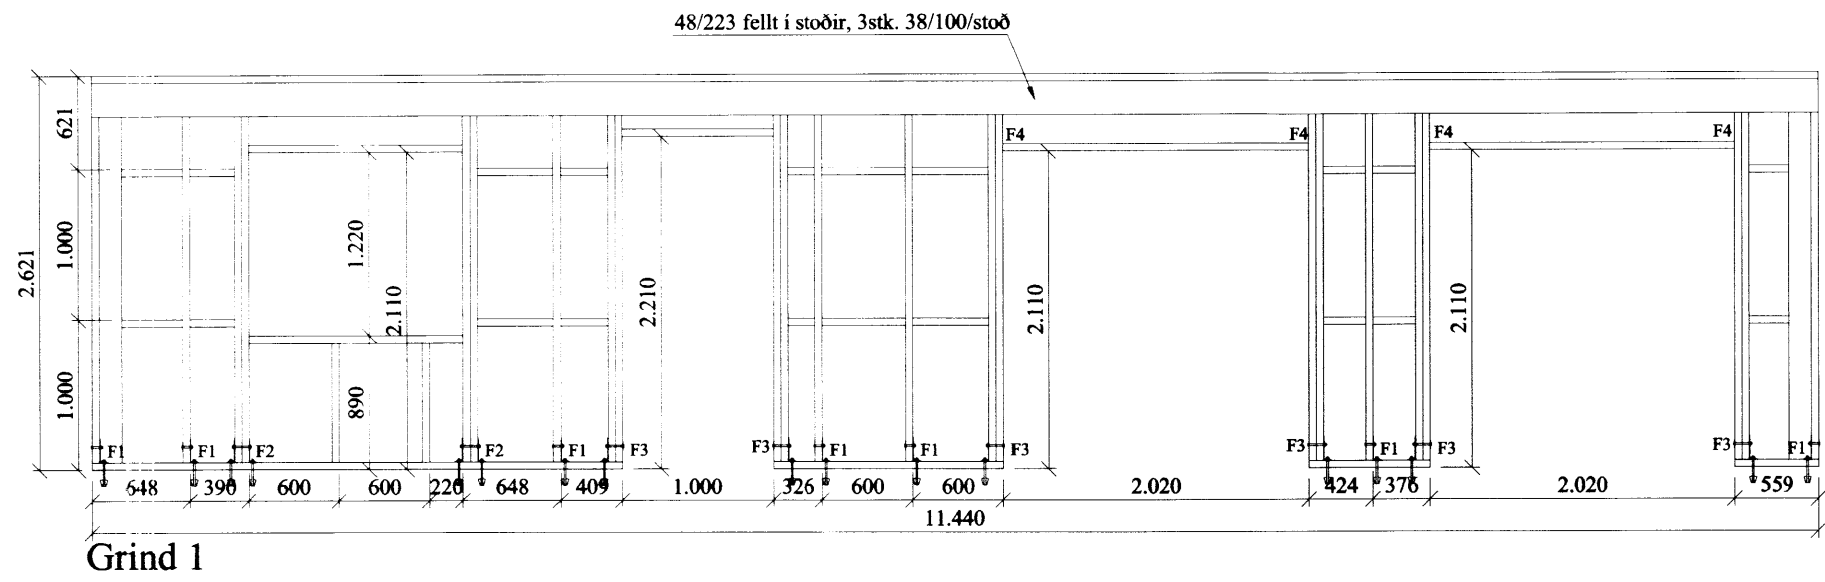


Grind 1

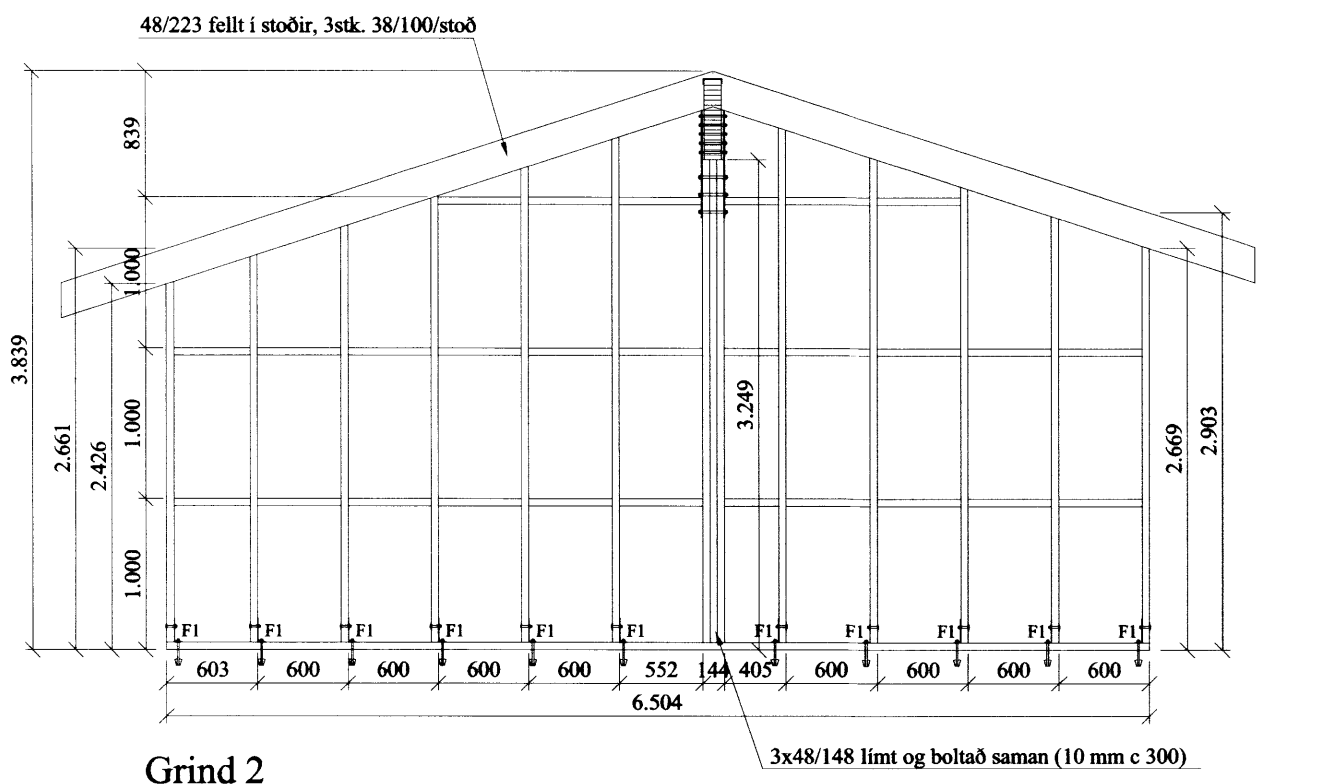


Grind 2

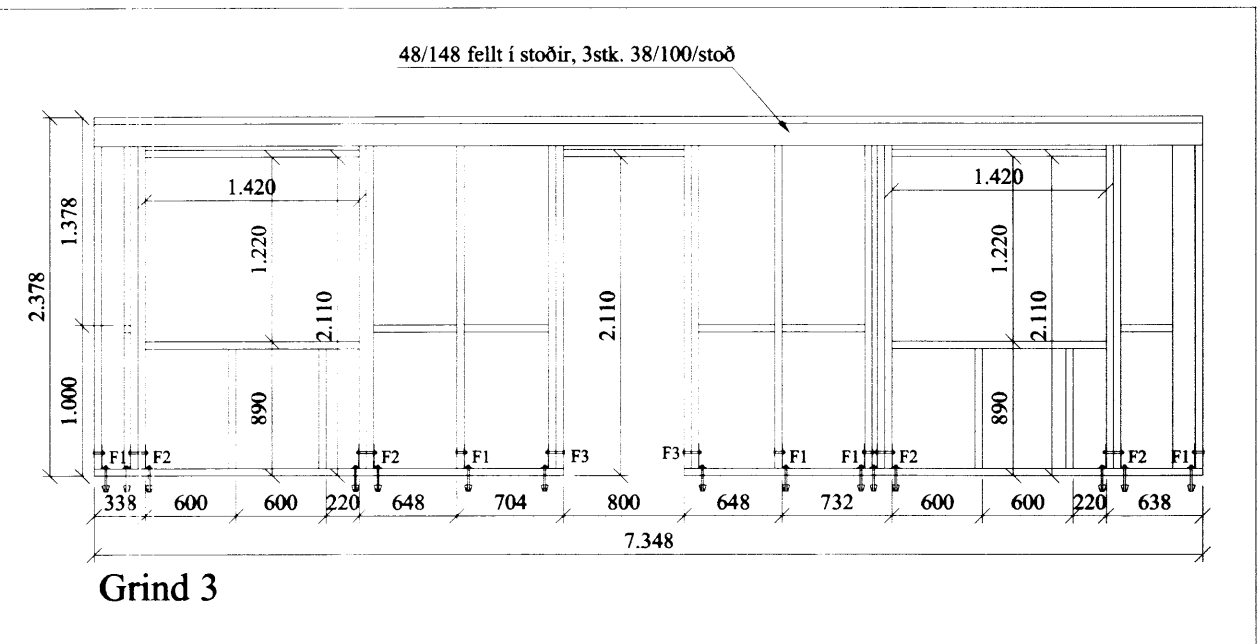


Grind 3

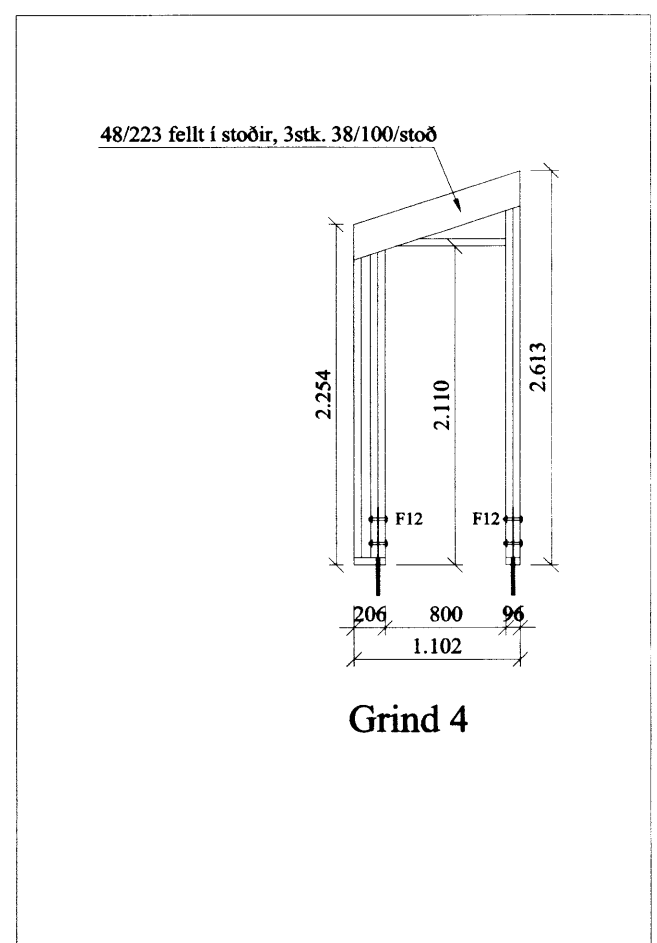


Grind 4

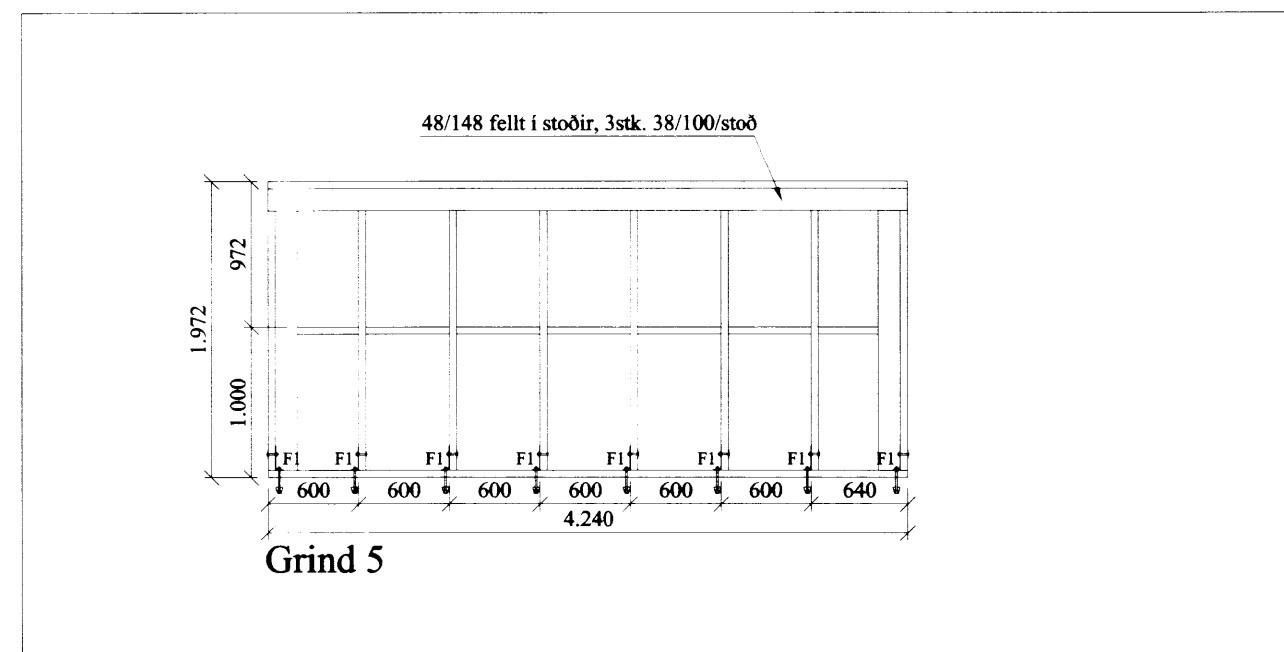

Grind 5

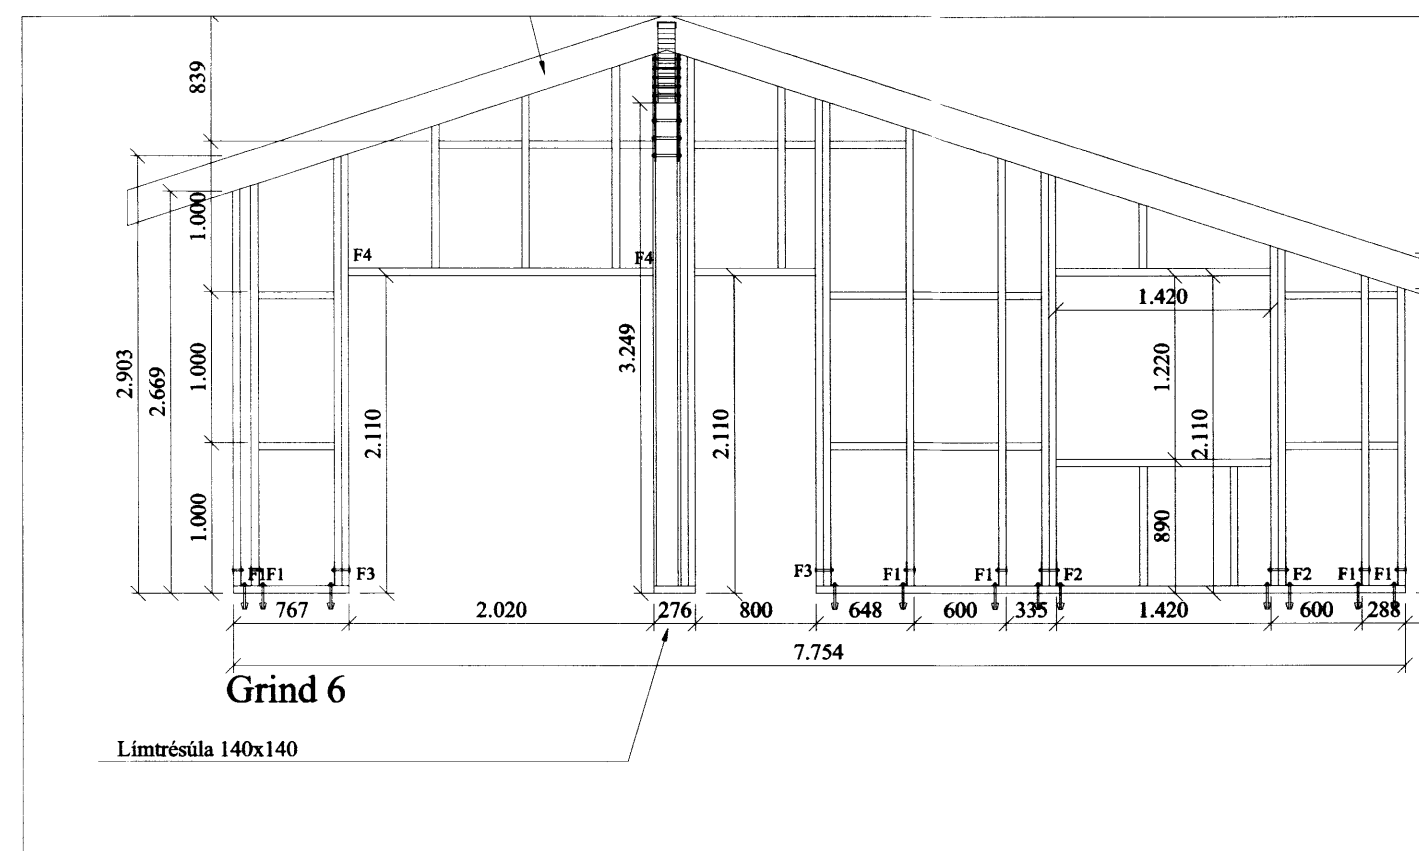

Grind 6

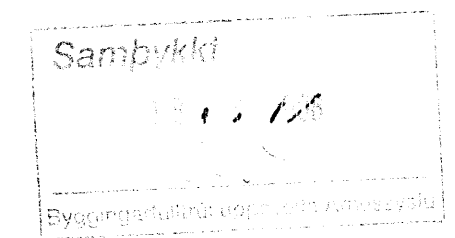

## Almennt:

Öll mál skulu staðfest skv. aðalteikningum. Ef eitthvert misræmi er skulu aðalteikningar vera ráðandi, þó þer að láta hönnuði vita af misræmi. Öll mál eru í millimetrum, nema annað komi fram.

## Skýringar - trévirki veggja

Allur viður er K18 eða betri skv. DS413. Allan við utanhúss skal fúaverja. Allur saumur og festingar utanhúss skulu vera heitzinkhúðaðar eða ryðfrjár. Allar stoðir og lausholt eru  $\frac{48}{148}$  nema annað sé tekið fram. Bil á milli miðjulinu stoða skal ekki vera meira en 600 mm. Utan á grind komi 9 mm gufuopinn rakapollinn krossviður (t.d. birkikrossviður). Krossviður festist með  $\frac{28}{65}$  C150 í rakapolið lím. Þétting (Aerofil-púlsa eða Illmod þéttborði) komi undir fótstykki.

## Festingar á öllum samskeytum:

Saumur  $\frac{38}{100}$  minnst 2x2 stk. skáneglist í kross í hver samskeyti. Horn á einingum fest með 12 mm boltum c200 mm

## Festing á fótstykki

Múrboltar M12 C600 koma í gegnum fótstykki. Bordýpt = 95 mm og snertidýpt bolta við steypnan flöt => 80 mm.

## F1

1 stk. vinkill (BMF) 160 x 50 x 3 x 40. M12 bolti gegnum stoð með 2 stk. 48 mm gaddaplötu. M12 múrbolti, 1 stk./vinkil (sjá texta um festingu á fótstykki).

## F2

2 stk. vinkill (BMF) 160 x 50 x 3 x 40. M12 bolti gegnum stoð með 2 stk. 48 mm gaddaplötu. M12 múrbolti, 1 stk./vinkil (sjá texta um festingu á fótstykki).

## FS1-2

Sjá sérmýnd.

## FS3

Súluskól (BMF) 100x70, 12 mm bolti gegnum súlu með gaddaskinnu (50 m), teinn innlímdur í undirstöðu (200 mm).

Br. nr.	Dags.	Af.	Breyting
(A)			
(B)			

Sumarhús Lækjarbrekka 36  
801 Selfossi ( Grímsnesi )

Teikn nr:  
**211**

Burðarvirki  
Veggir

Frumstærð:  
**A2**

Dags: 04.03.08 1:50 Hann: GBS

Samb: 020162-3099 V.nr: 08 017 Teikn: BL

**VGS**  
VERKFRÆÐISTOFA  
GUÐJÓNS P. SIGFÚSSONAR EHF.  
AUSTURVEGI 42, 2. HÆÐ,  
800 SELFOSSI  
S: 482 2805, F: 482 3818  
NETFANG: VGS@VGS.IS