


Skráningartafla

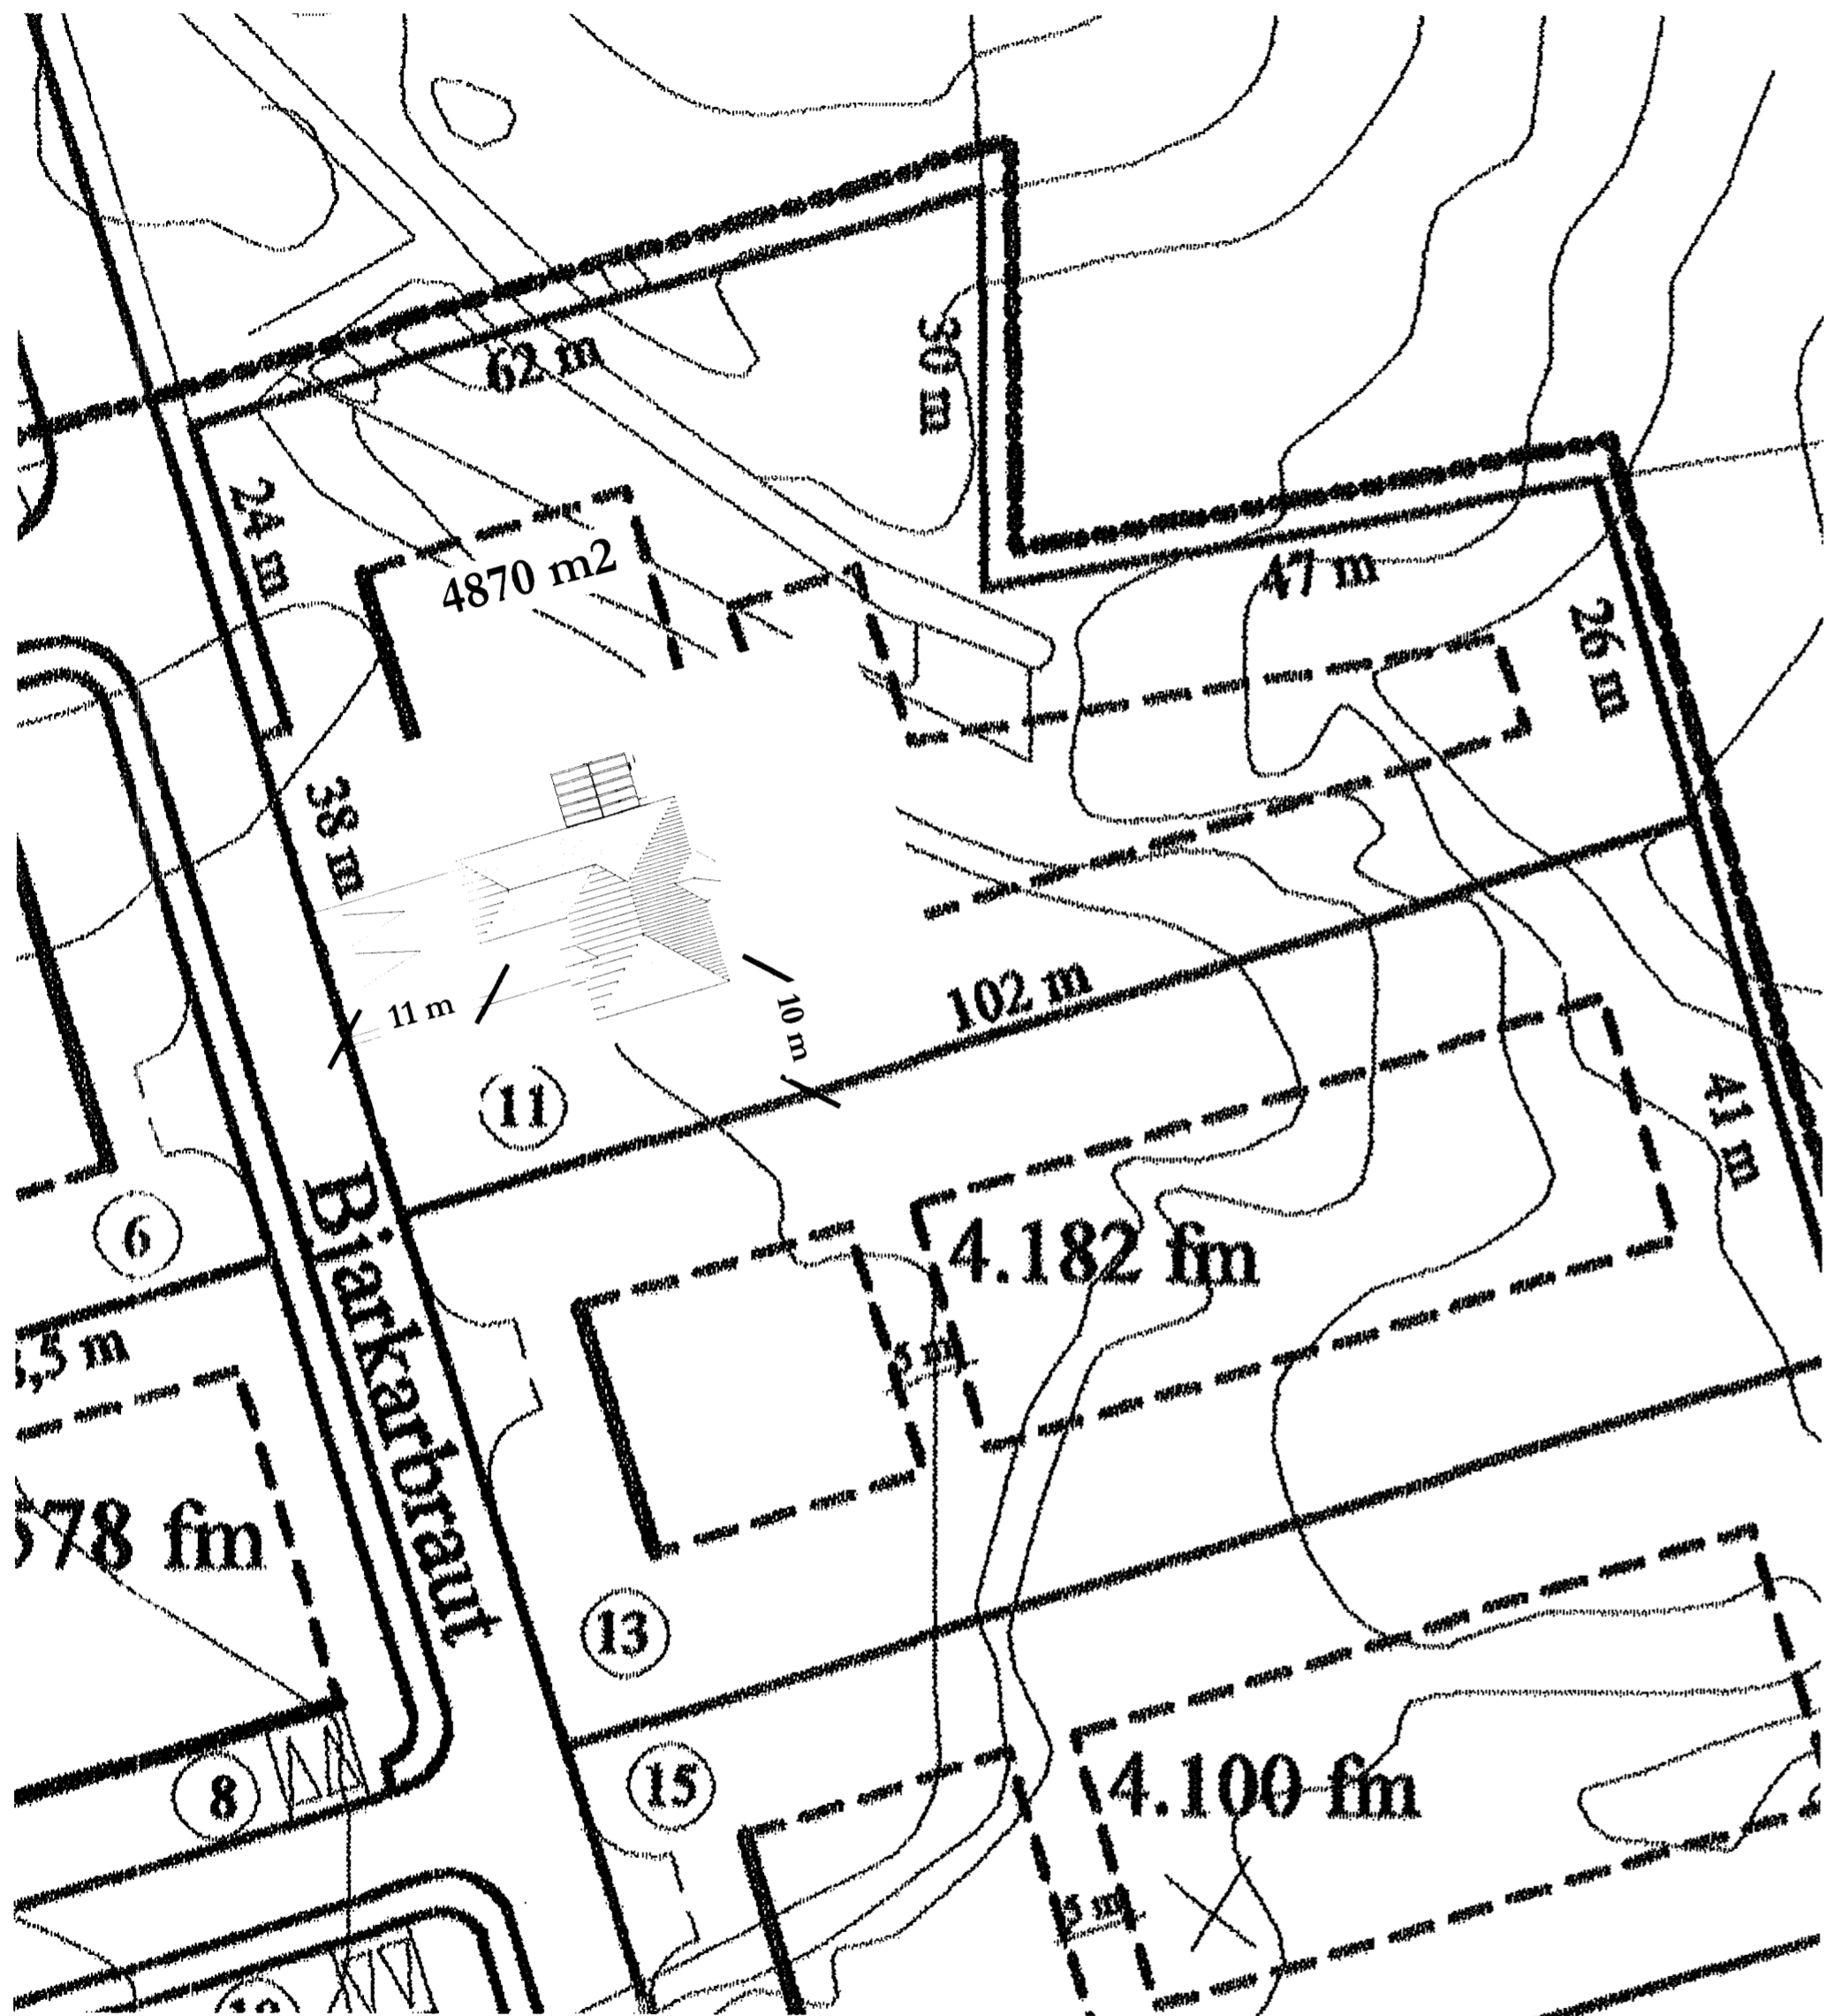

Afstöðumynd 1:500

Skráningartafla: Bjarkarbraut 11 Reykholti				Skrásetjari: Stefán Ingólfsson													
Landnúmer: 194933				Kennitala: 010251-4359													
Matshlutanúmer: 01				Útgáfa: 4.01t Dags.: 5.3.2008													
Uppskipting og lýsing				Stærðir													
D0	D1	D2	D3	D4	D5	D5M	D6	D7	D8	D9	D10a	D10b	D11	D12	D16	D17	
Lokun	Rým hæð-röð	Notkun texti	Höfuð-flokkun	Eignar-hald	Brúttóflútur m²	Málflútur m²	Slógar m²	Op m²	Brúttóflútur m²	Brúttóflútur að < 1,8	Salarhæð min	Salarhæð max	Brúttó rúmmál m³	Nettóflútur m²	Birt flatarmál m²	Reiknitala skiptarúmmáls	Skiptarúmmál m³
		Matshluti			398,8	0,0	0,0	0,0	199,4	0,0			720,1	174,9	199,4		507,210
		Botn											39,9				
		00		Kjallari													
	01	1. hæð			199,4	0,0	0,0	0,0	199,4	0,0			563,9	174,9	199,4		
A	0101	Íbúð	N	0101	156,9				156,9		2,90	2,90	440,7	138,2	156,9	2,90	400,780
A	0102	Blískúr	B	0102	42,5				42,5		2,90	2,90	123,2	36,7	42,5	2,90	106,430
	02	Þak			199,4	0,0	0,0	0,0	0,0	0,0			116,3	0,0	0,0		
A	0201	Þak/Íbúð	F	0101	156,9						0,00	1,95	97,9				
A	0202	Þak/blískúr	F	0101	42,5						0,00	1,14	18,4				
Athugasemdir																	
Geymsla fylgir bilgeymslu																	
Sameignir sumra																	
Eignarhald																	
	Eignar-hald	Notkun texti	Birt flatarmál m²	Skiptarúmmál Séreign m³	Skiptarúmmál Séreign og sameign m³												
	0101	Íbúð	156,9	400,780	400,780												
	0102	Blískúr	42,5	106,430	106,430												
		Alls	199,4	507,210	507,210												

Breyting A-05.03.2008-Garðskála bætt við uppdrátt.

HUGVERK HÖNNUNARÞJÓNUSTA
STEFÁN INGÓLFSSON ARKITEKT
stefanlax2@simnet.is s:554-6125 / 848-1316

Bjarkarbraut 11, Reykholti