
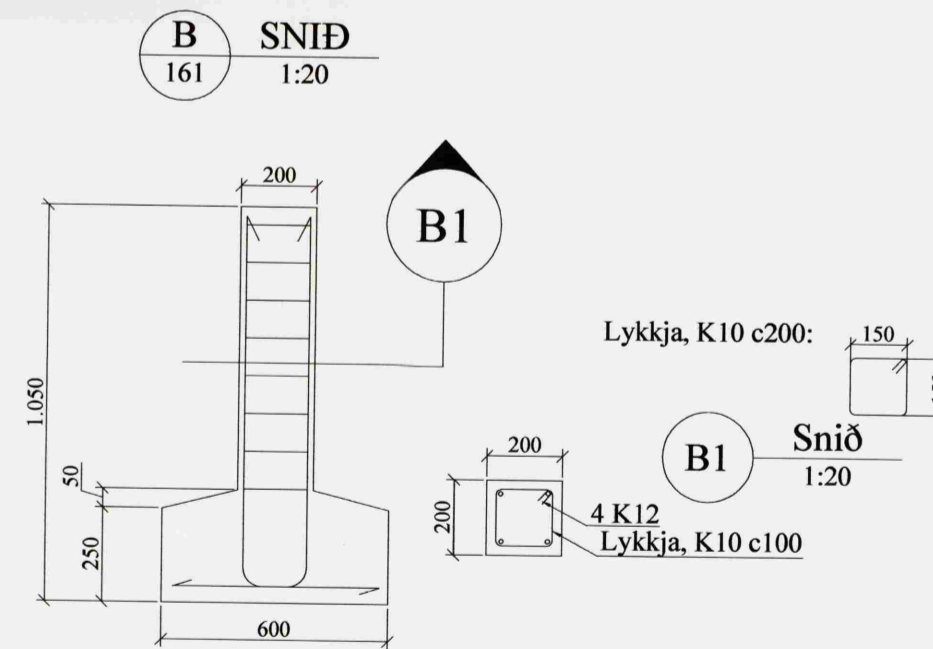
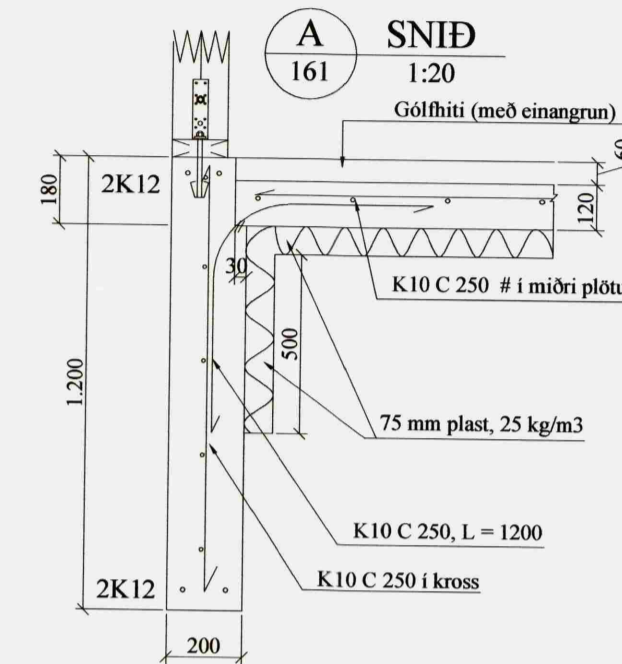


Samþykkt
31 MARS 2008
Byggingarfulltrúi uppsveita Ámessýslu

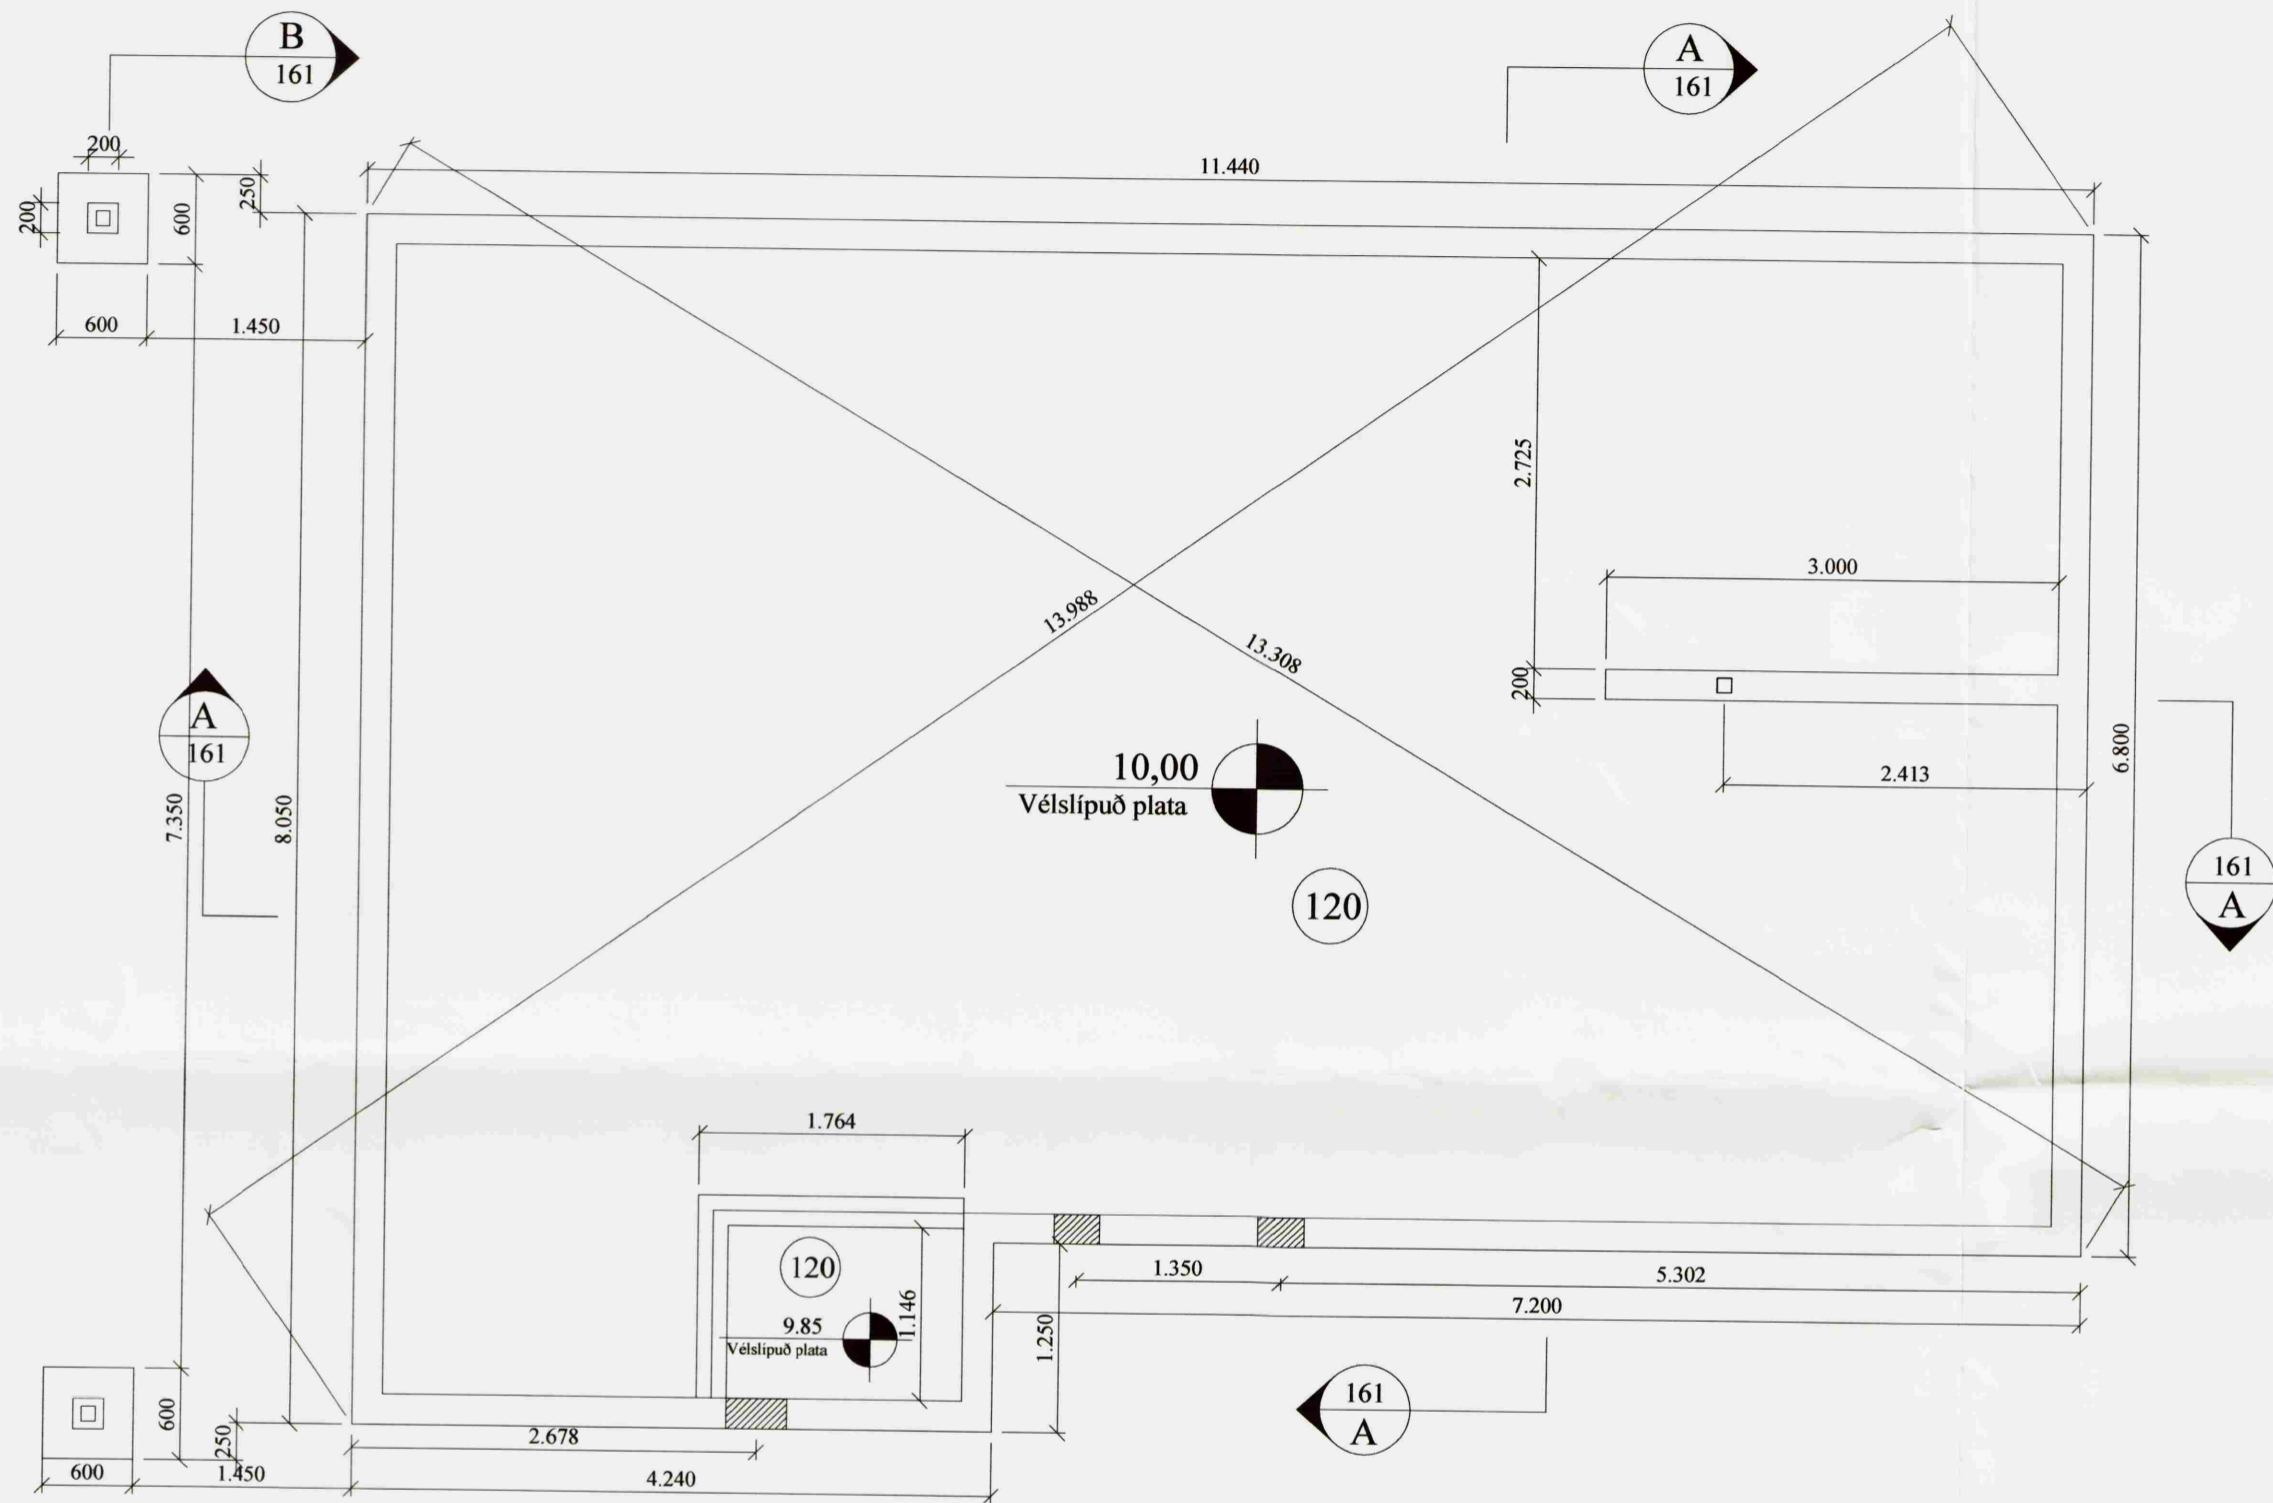

Almennt:

Öll mál skulu staðfest skv. aðalteikningum. Ef eithvert mismæmi er skulu aðalteikningar vera ráðandi, þó þer að láta hönnuði vita af mismæmi. Öll mál eru í millimetrum, nema annað komi fram.

Skýringar - Steinsteypa og bendistál

Styrkleikaflokkar efnis:

Steypa: C25/30-22-S3-2b
Bendistál: B500C

Í stað K10 C250 grindar í sökkul er heimilt að nota 6 mm net með 150 mm mörskvum. Einnig er heimilt að nota 6 mm net með 150 mm mörskvum í stað K10 C250 grindar í plötu.

Br. nr.	Dags.	Af.	Breyting
(A)			
(B)			
(C)			
(D)			
(E)			

Sumarhús Lyngbrekka 4
801 Selfossi (Grímsnesi) Teikn nr:
161

Burðarvirki
Grunnmynd sökklá og snið Frumstærð:
A2

Dags: 03.03.08 Mkv: 1:50 og 1:20 Hann: GPS
Samb: 020162-3099 V.nr: 08 017 Teikn: BL

VGS
VERKFRÆÐISTOFA
GUÐJÓNS P. SIGFÚSSONAR EHF.
AUSTURVEGI 42, 2.HÆÐ,
800 SELFOSSI
S: 482 2805, F: 482 3818
NETFANG: VGS@VGS.IS