
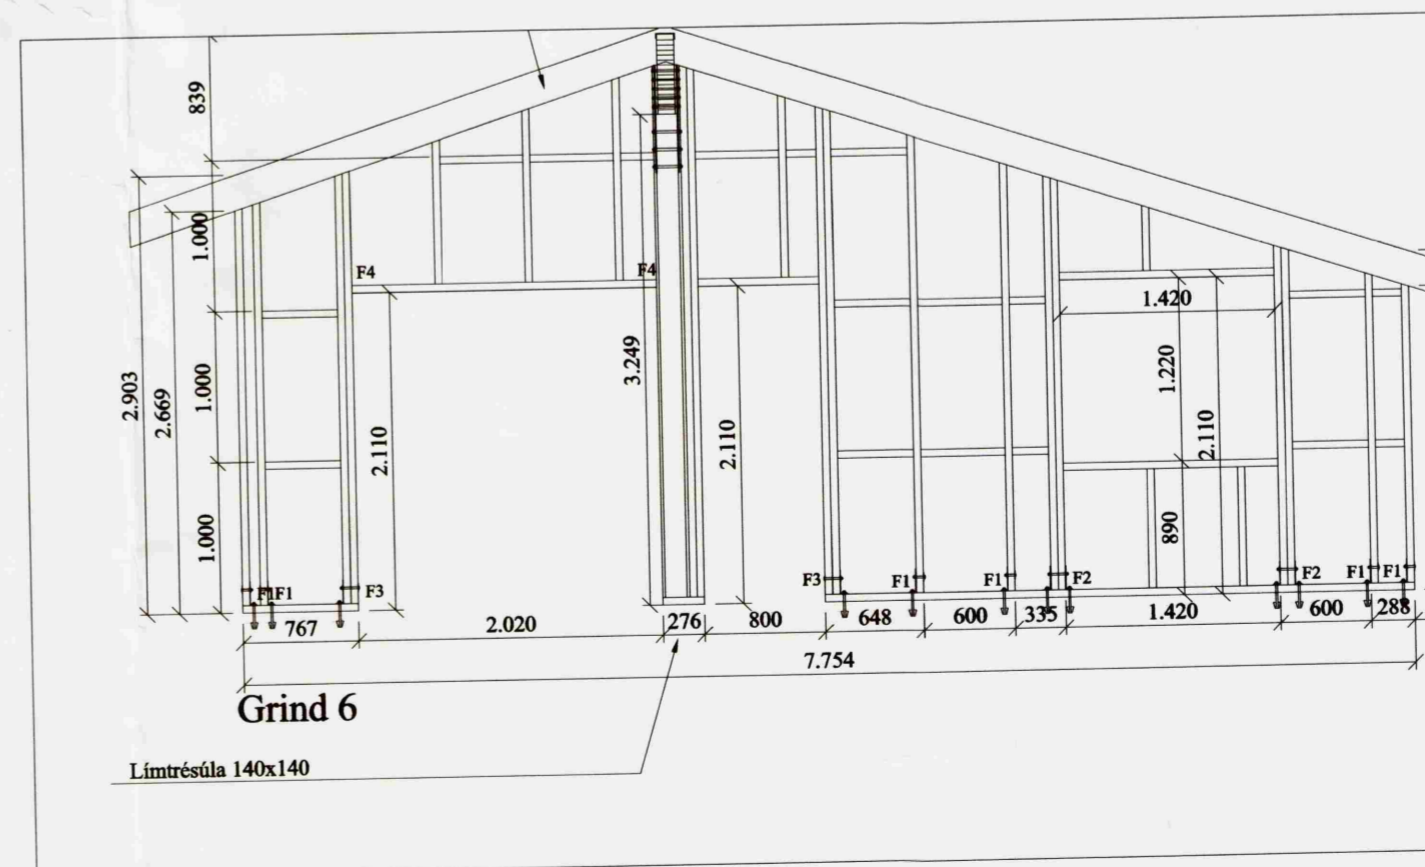
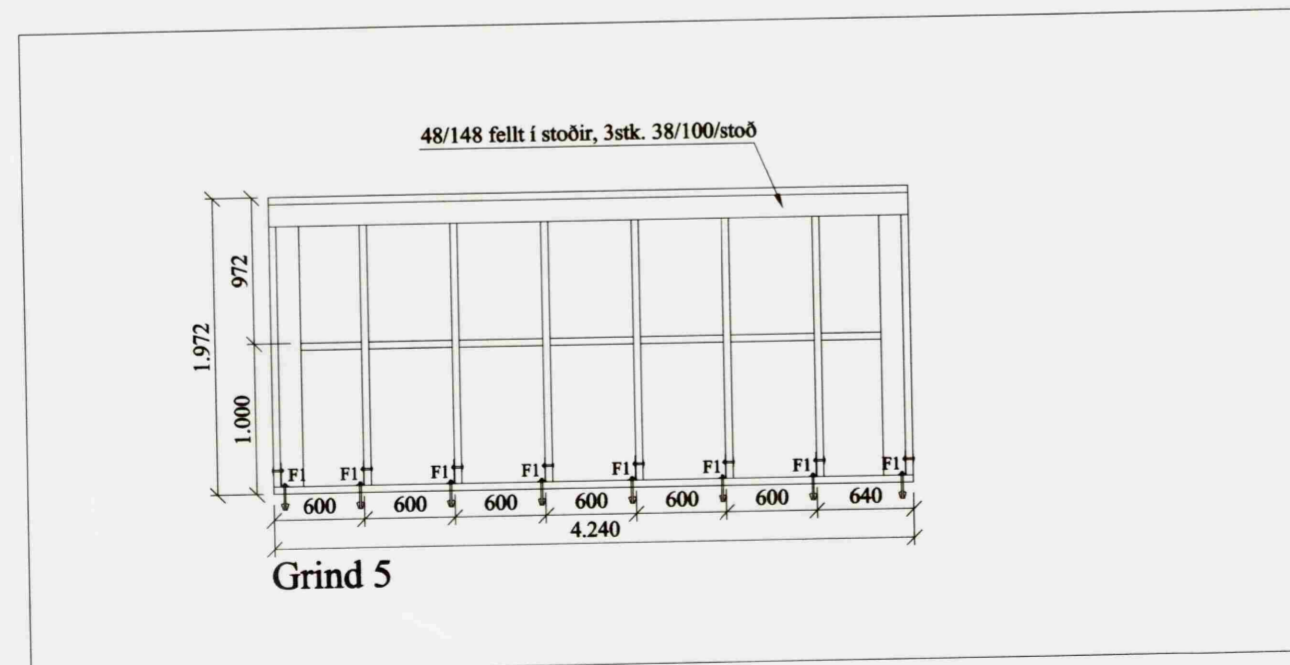
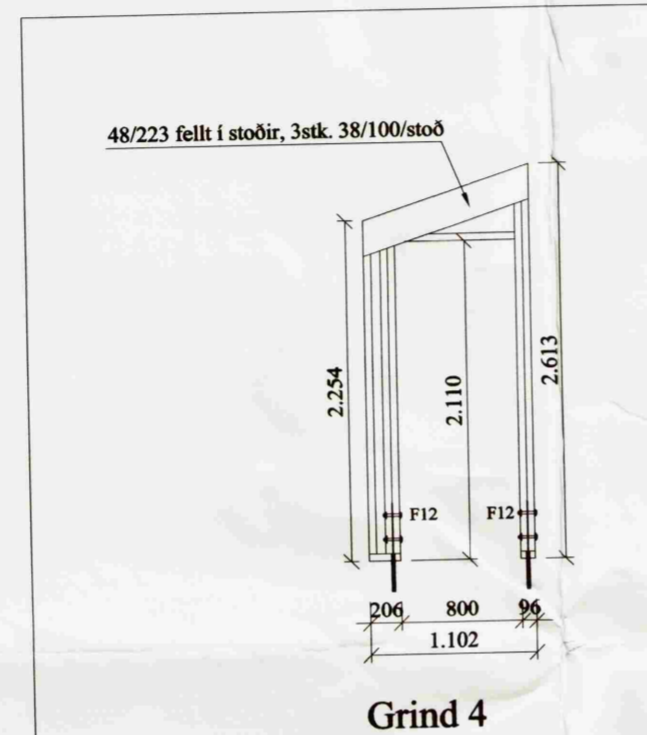
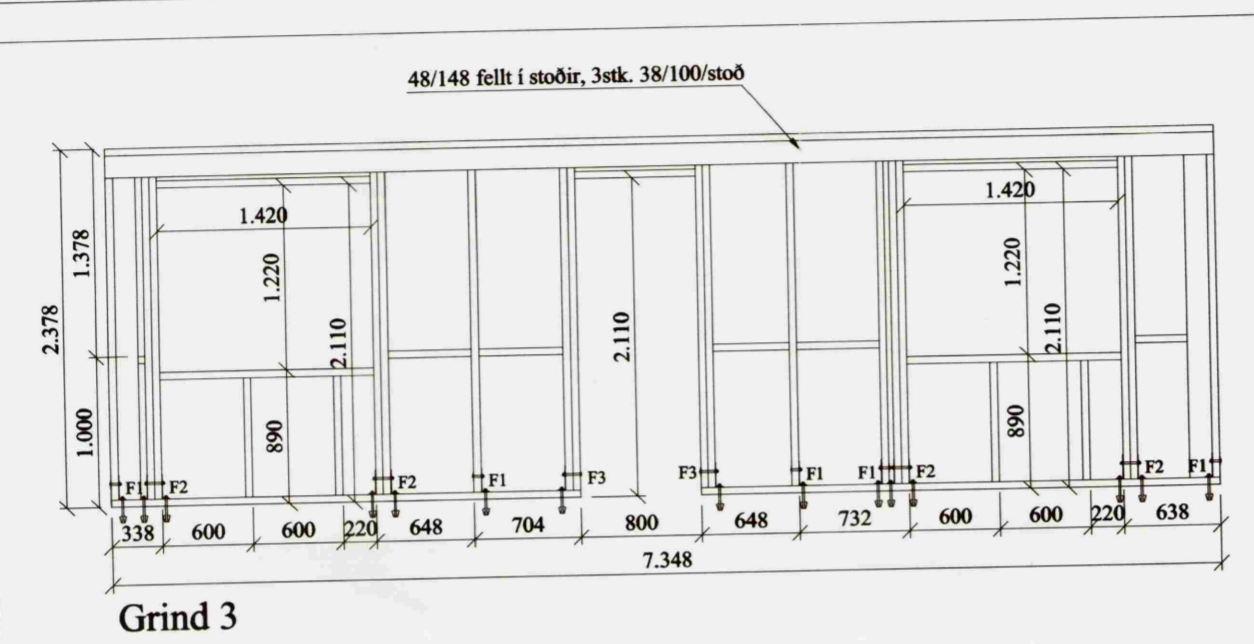
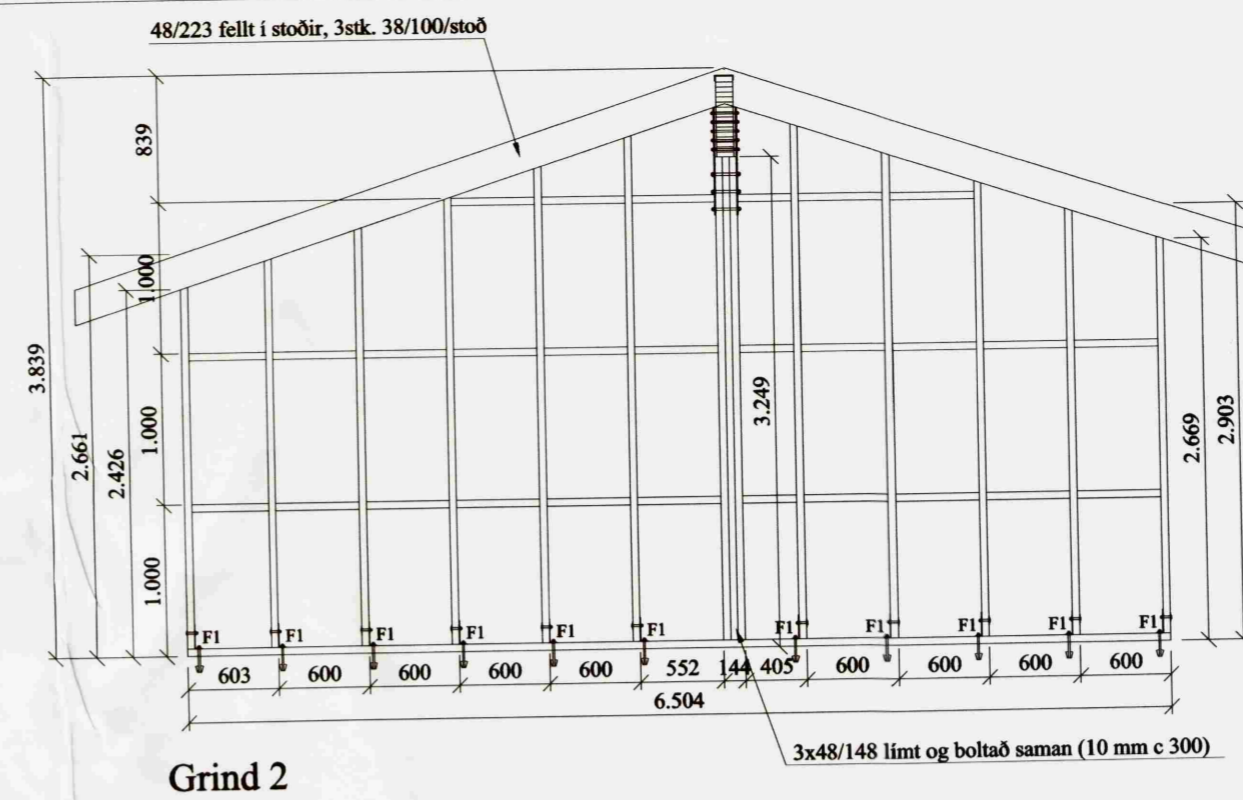


# Veggjagrindur 1:50

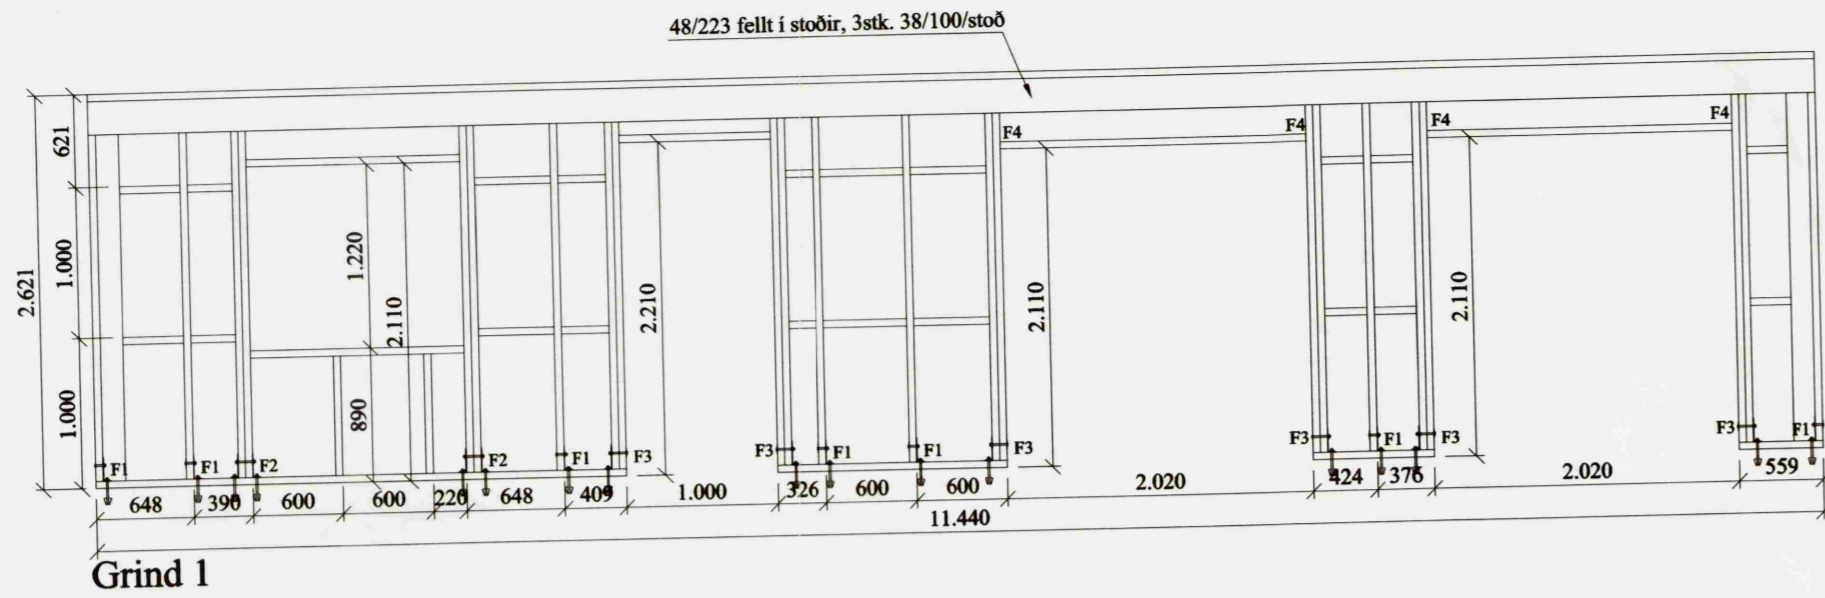

Samþykkt  
28 MAR 2022  
JK  
Byggingarfulltrúi uppsveita Arnessyslu

## Almennt:

Öll mál skulu staðfest skv. aðalteikningum. Ef eitthvert misræmi er skulu aðalteikningar vera ráðandi, þó þer að láta hönnuði vita af misræmi. Öll mál eru í millimetrum, nema annað komi fram.

## Skýringar - trévirki veggja

Allur viður er K18 eða betri skv. DS413. Allan við utanhúss skal fúaaverja. Allur saumur og festingar utanhúss skulu vera heitzinkhúðaðar eða ryðfriar. Allar stoðir og lausholt eru 48/148 nema annað sé tekið fram. Bil á milli miðjulinu stoða skal ekki vera meira en 600 mm. Útan á grind komi 9 mm gufuopinn rakapólinn krossviður (t.d. birkikrossviður). Krossviður festist með 2<sup>8</sup>/<sub>65</sub> C150 í rakapólið lím. Þétting (Aerofil-pulsa eða Illmod þétting) komi undir fótstycki.

## Festingar á öllum samskeytum:

Saumur 3<sup>8</sup>/<sub>100</sub> minnst 2x2 stk. skánéglist í kross í hver samskeyti. Horn á einingum fest með 12 mm boltum c200 mm

## Festing á fótstycki

Múrboltar M12 C600 koma í gegnum fótstycki. Bordþýpt = 95 mm og snertidýpt bolta við steypaflöt => 80 mm.

## F1

1 stk. vinkill (BMF) 160 x 50 x 3 x 40. M12 bolti gegnum stoð með 2 stk. 48 mm gaddaplötu. M12 múrbolti, 1 stk./vinkil (sjá texta um festingu á fótstycki).

## F2

2 stk. vinkill (BMF) 160 x 50 x 3 x 40. M12 bolti gegnum stoð með 2 stk. 48 mm gaddaplötu. M12 múrbolti, 1 stk./vinkil (sjá texta um festingu á fótstycki).

## FS1-2

Sjá sérmynd.

## FS3

Súlskól (BMF) 100x70, 12 mm bolti gegnum súlu með gaddaskinnu (50 m), teinn innlímdur í undirstöðu (200 mm).

Br. nr.	Dags.	Af.	Breyting
A			
B			
Sumarhús Lyngbrekka 4 801 Selfossi ( Grimsnesi )			Teikn nr: 211
Burðarvirki Veggir			Frumstærð: A2
Dags:	04.03.08	Mkv:	1:50
Hann:	GpS		
Samþ:	020162-3099	V.nr:	08 017
Teikn:	BL		

**VGS**  
VERKFRÆÐISTOFA  
GUÐJÓNS P. SIGFÚSSONAR EHF.  
AUSTURVEGI 42, 2. HÆÐ,  
800 SELFÖSSI  
S: 482 2805, F: 482 3818  
NETFANG: VGS@VGS.IS