


Samþykkt
26 FEB. 2008
Arnaldur Einarsson
Byggingarlutfráttuuppsveita Arnessýslu

SKÝRINGAR:

- BO - BJÖRGUNARÖP
- NF - ÞAKNIDURFÖLL
- GN - GÖLFNIDURFÖLL
- LR - VELFERN LÖFTRESING
- BSL - BRUNASLANGA

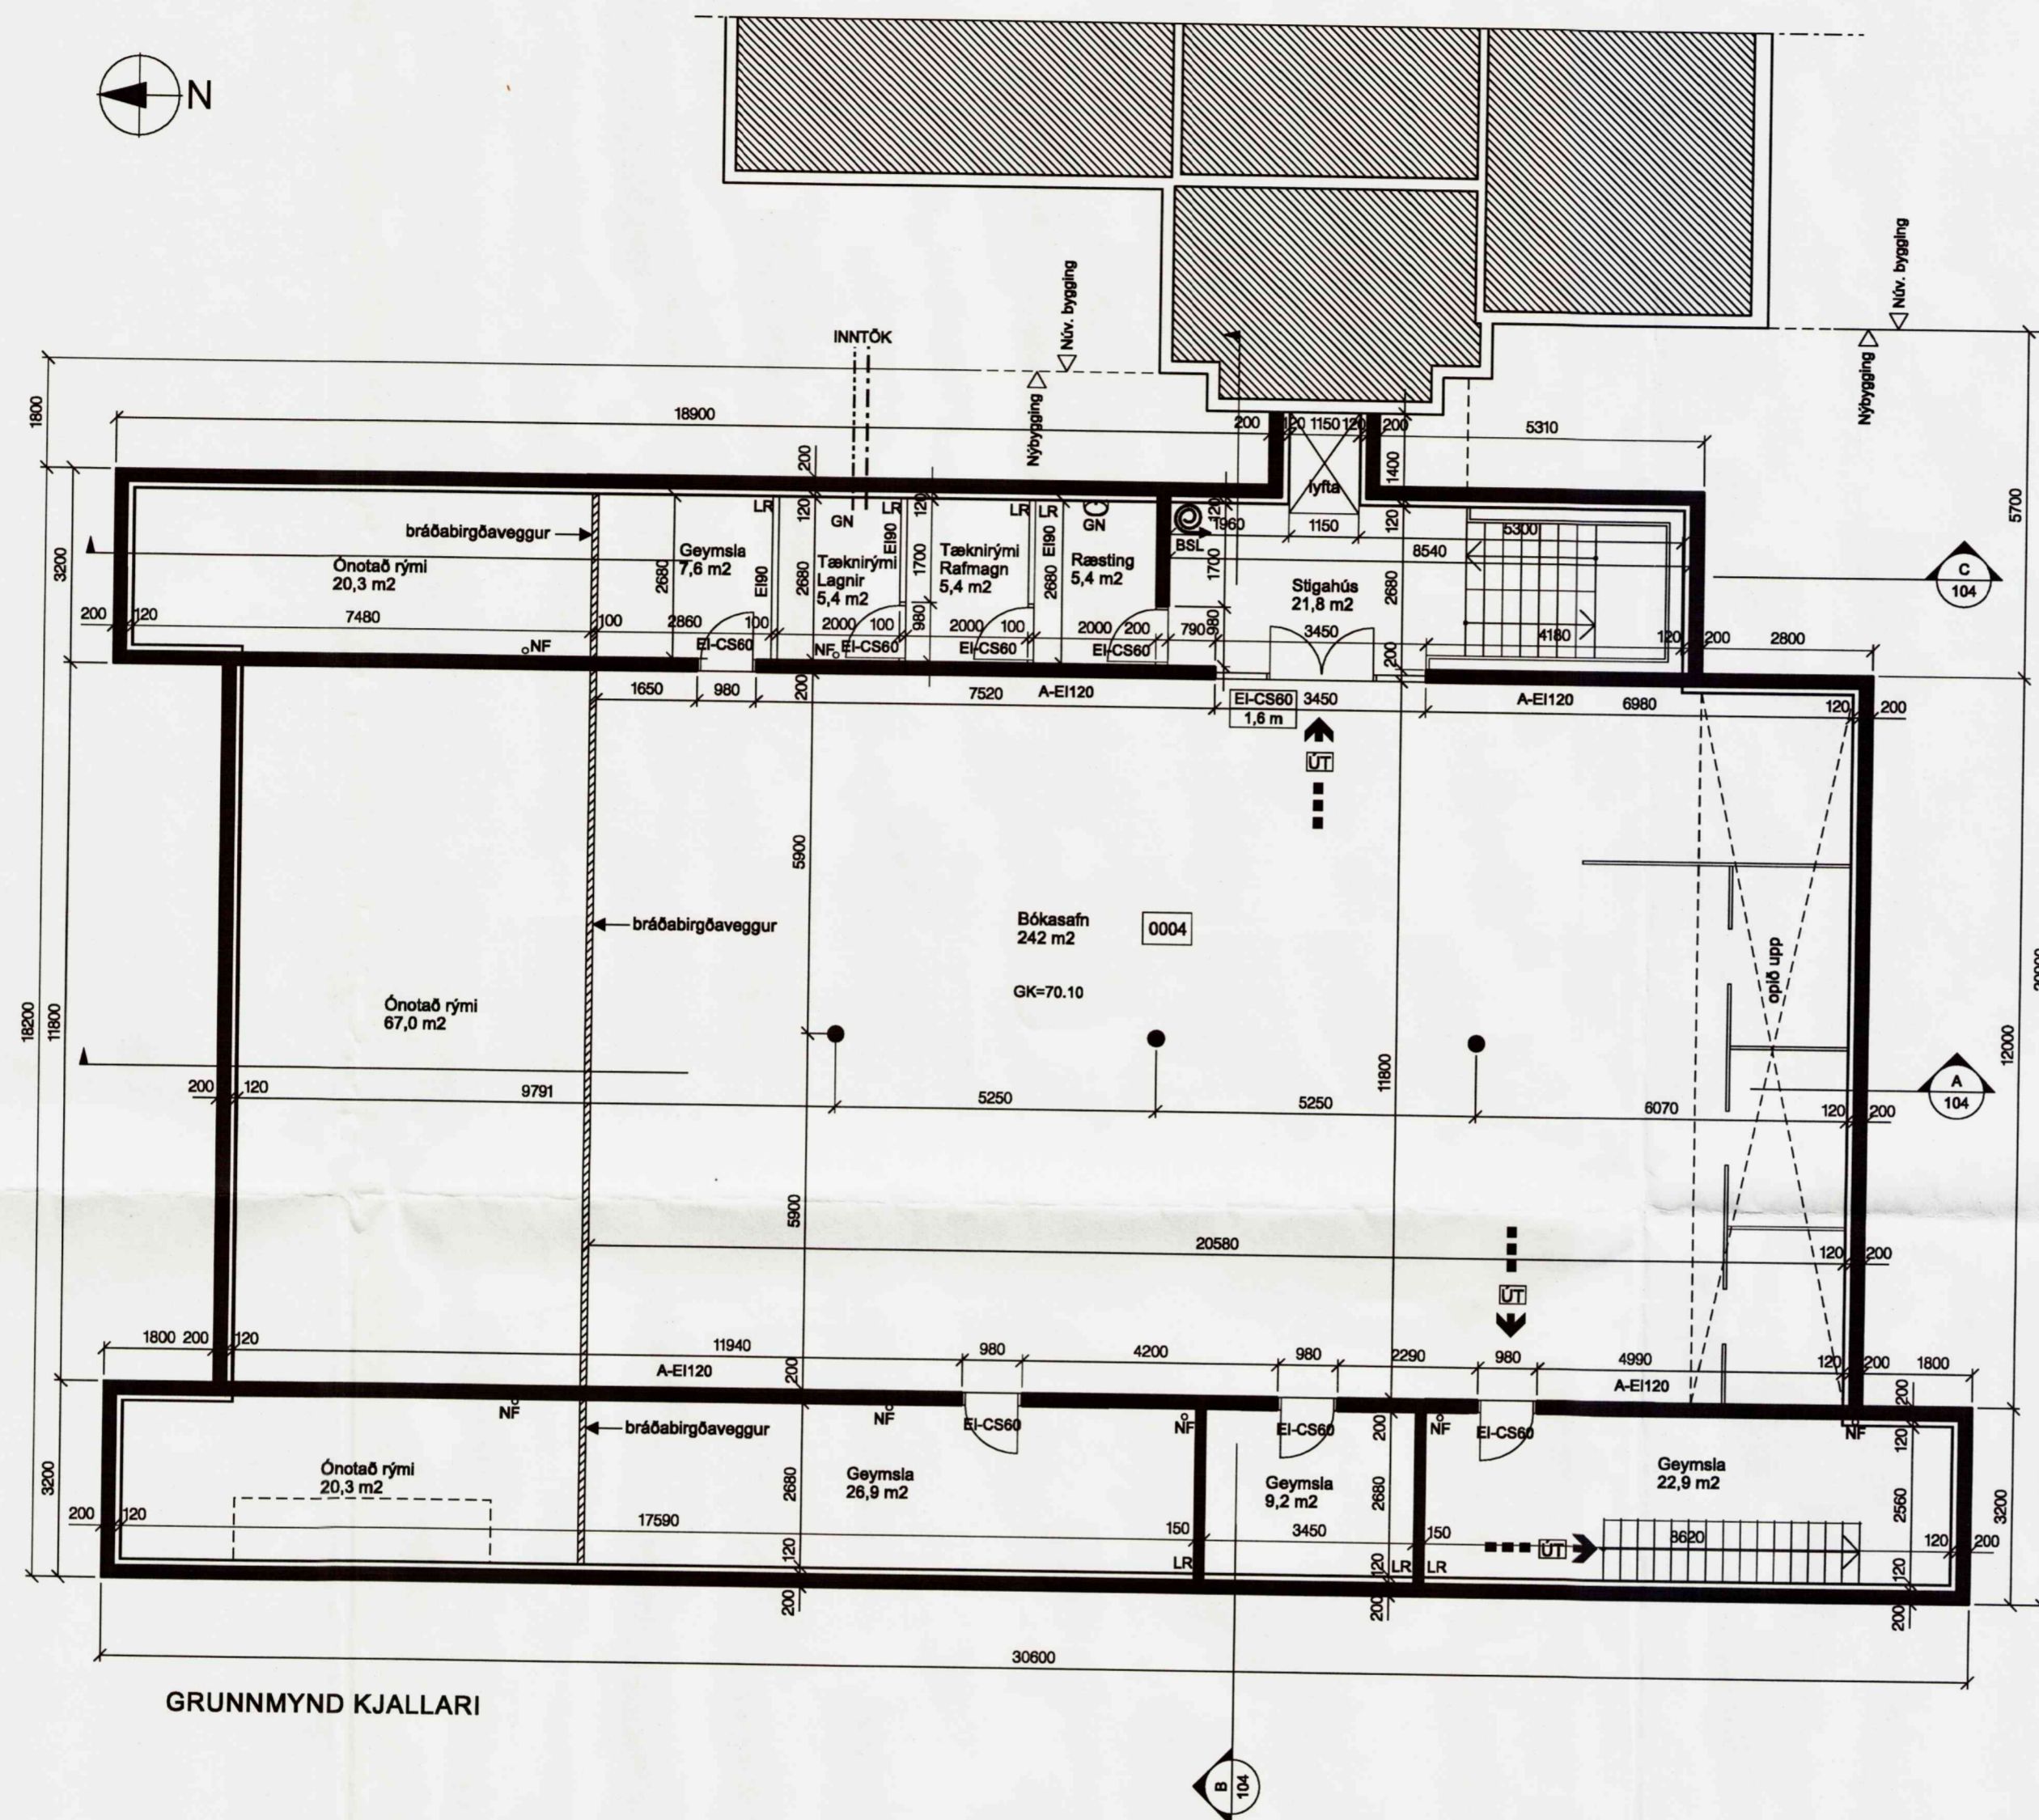

GRUNNMYND KJALLARI

Endurokodun:	Dag:	Talri:	Yfir.:
H:			
G:			
F:			
E:			
D:			
C:			
B:			
A:			

Skáiholtsskóli
Stækkun

STADGREINIR: 8721-1-82000050
VERKKAUJUR: Skáiholtstædur
KENNITALA VERKKAUJA: 610172-0169

ADALTEIKNING

EFNI: GRUNNMYND KJALLARA

MELKVAÐI:
FRUMSTÆÐI BLAÐS: A1
TEIKNAD: MV/PS/ER
YFIRFARID: IC
DAGSETNING ÚTGAFU: 23.01.2008

VERKUR: 723
TEIKN. NR.: 101
ENDURSK.:

VA ARKITEKTAR
borgartúni 6
106 reykjavík
sími: 490400-3810
sími: 530 8960
físi: 530 6961
www.vaarkitektar.is

ÚTGEFANDI: *Manfred Vilhjálmsson*
MANFRED VILHJALMSSON KT: 210528-4749

Töluþing hefur gefin til af undirrituðum fyrir hönd eignaða höfundaréttar. VA Arkitektar ehf. Töluþingunni er óskilað með neitum hætti, að hún slái í hönd án eittíða leyfa höfundar.

