

Samþykkt

31 MARS 2008

Byggingarfulltrúi uppsveita Ármessýslu



### SKÝRINGAR

- Allar lagnir séu í samræmi við gildandi staðla og reglugerðir.
- Pípur í gólfhitaslaufum, skulu vera, PP, PB, PEX eða plast-AL-plast, stærð minnst DN18 og PN10 við 70°C. Pípur í gólfhita steypast í flögn ofan á plötu (dýpt á pípur 45mm, sjá skýringamynd). Við niðurlögn og festingu á rörum skal farið í einu og öllu eftir fyrirmælum framleiðenda röra. Bil milli röra kemur fram á teikningum.
- Þrýstiprófa skal gólfagnir áður en steyp er með 6 bar í 24 tíma án þess að þrýstingur falli.
- Hafa skal 6 bar þrýsting á lögnum á meðan að steyp er.
- Fjarlægð frá sókkli að gólfögnum er 100mm nema annað komi fram á teikningum.
- Öll mál í mm nema annað komi fram á teikningum.

Hitalögn: \_\_\_\_\_

Ofnakerfi og gólfhitaakerfi er með frostlegi.

Skýringamynd af hitalögnum í gólf

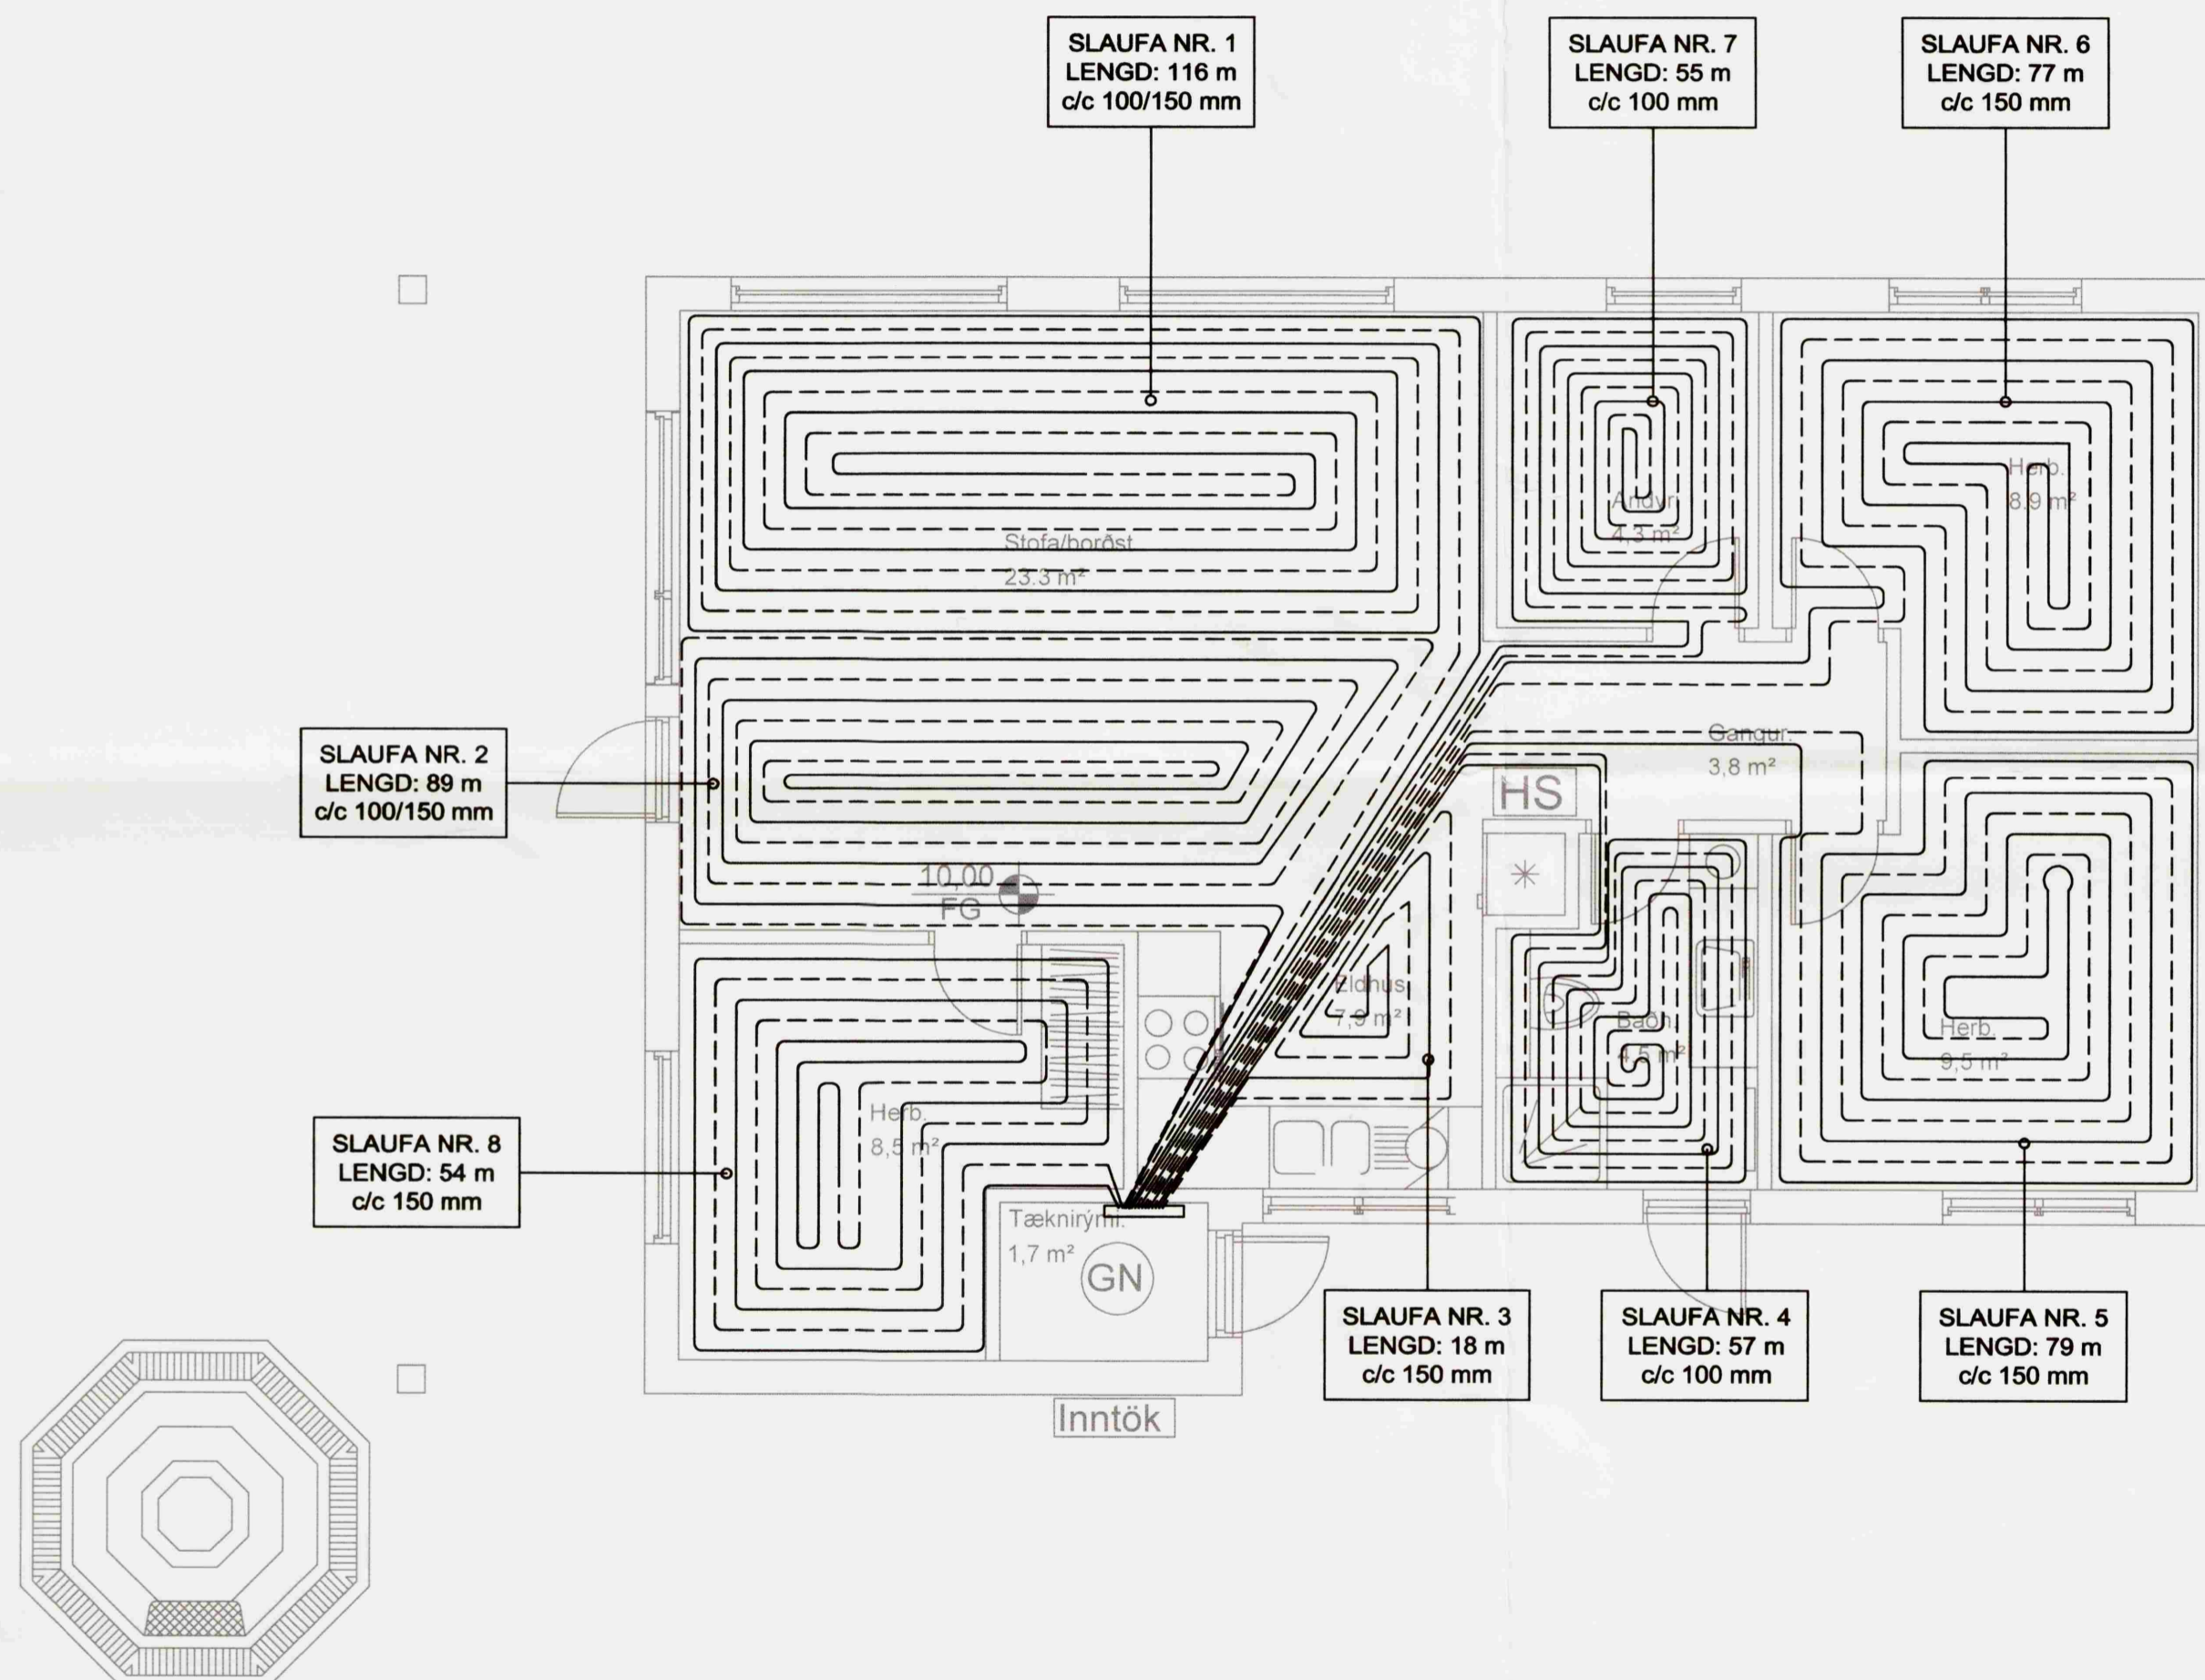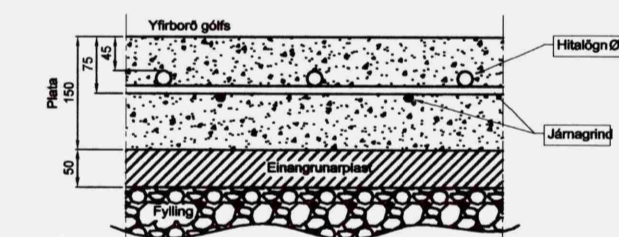

A			
Br	Hverju breytt:	Dags.	Kvittun:
Sumarhús Lyngbrekka 4 801 Selfossi ( Grímsnesi )			Teikn nr. 560-01
Lagnir Gólfhiti			Frumstærð: A2
Dags:	04.03.08	Mkv:	1:50
Hann:	GÞS	Samb:	020162-3099
V.nr08	017	Teikn:	BL

**VGS**  
VERKFRÆÐISTOFA  
GUÐJÓNS P. SIGFÚSSONAR EHF.  
AUSTURVEGI 42, 2. HÆÐ,  
800 SELFOSSI  
S: 482 2805, F: 482 3818  
NETFANG: VGS@VGS.IS