


**STOFN FRÁ RAFVEITU**  
1/N ~ 230 V

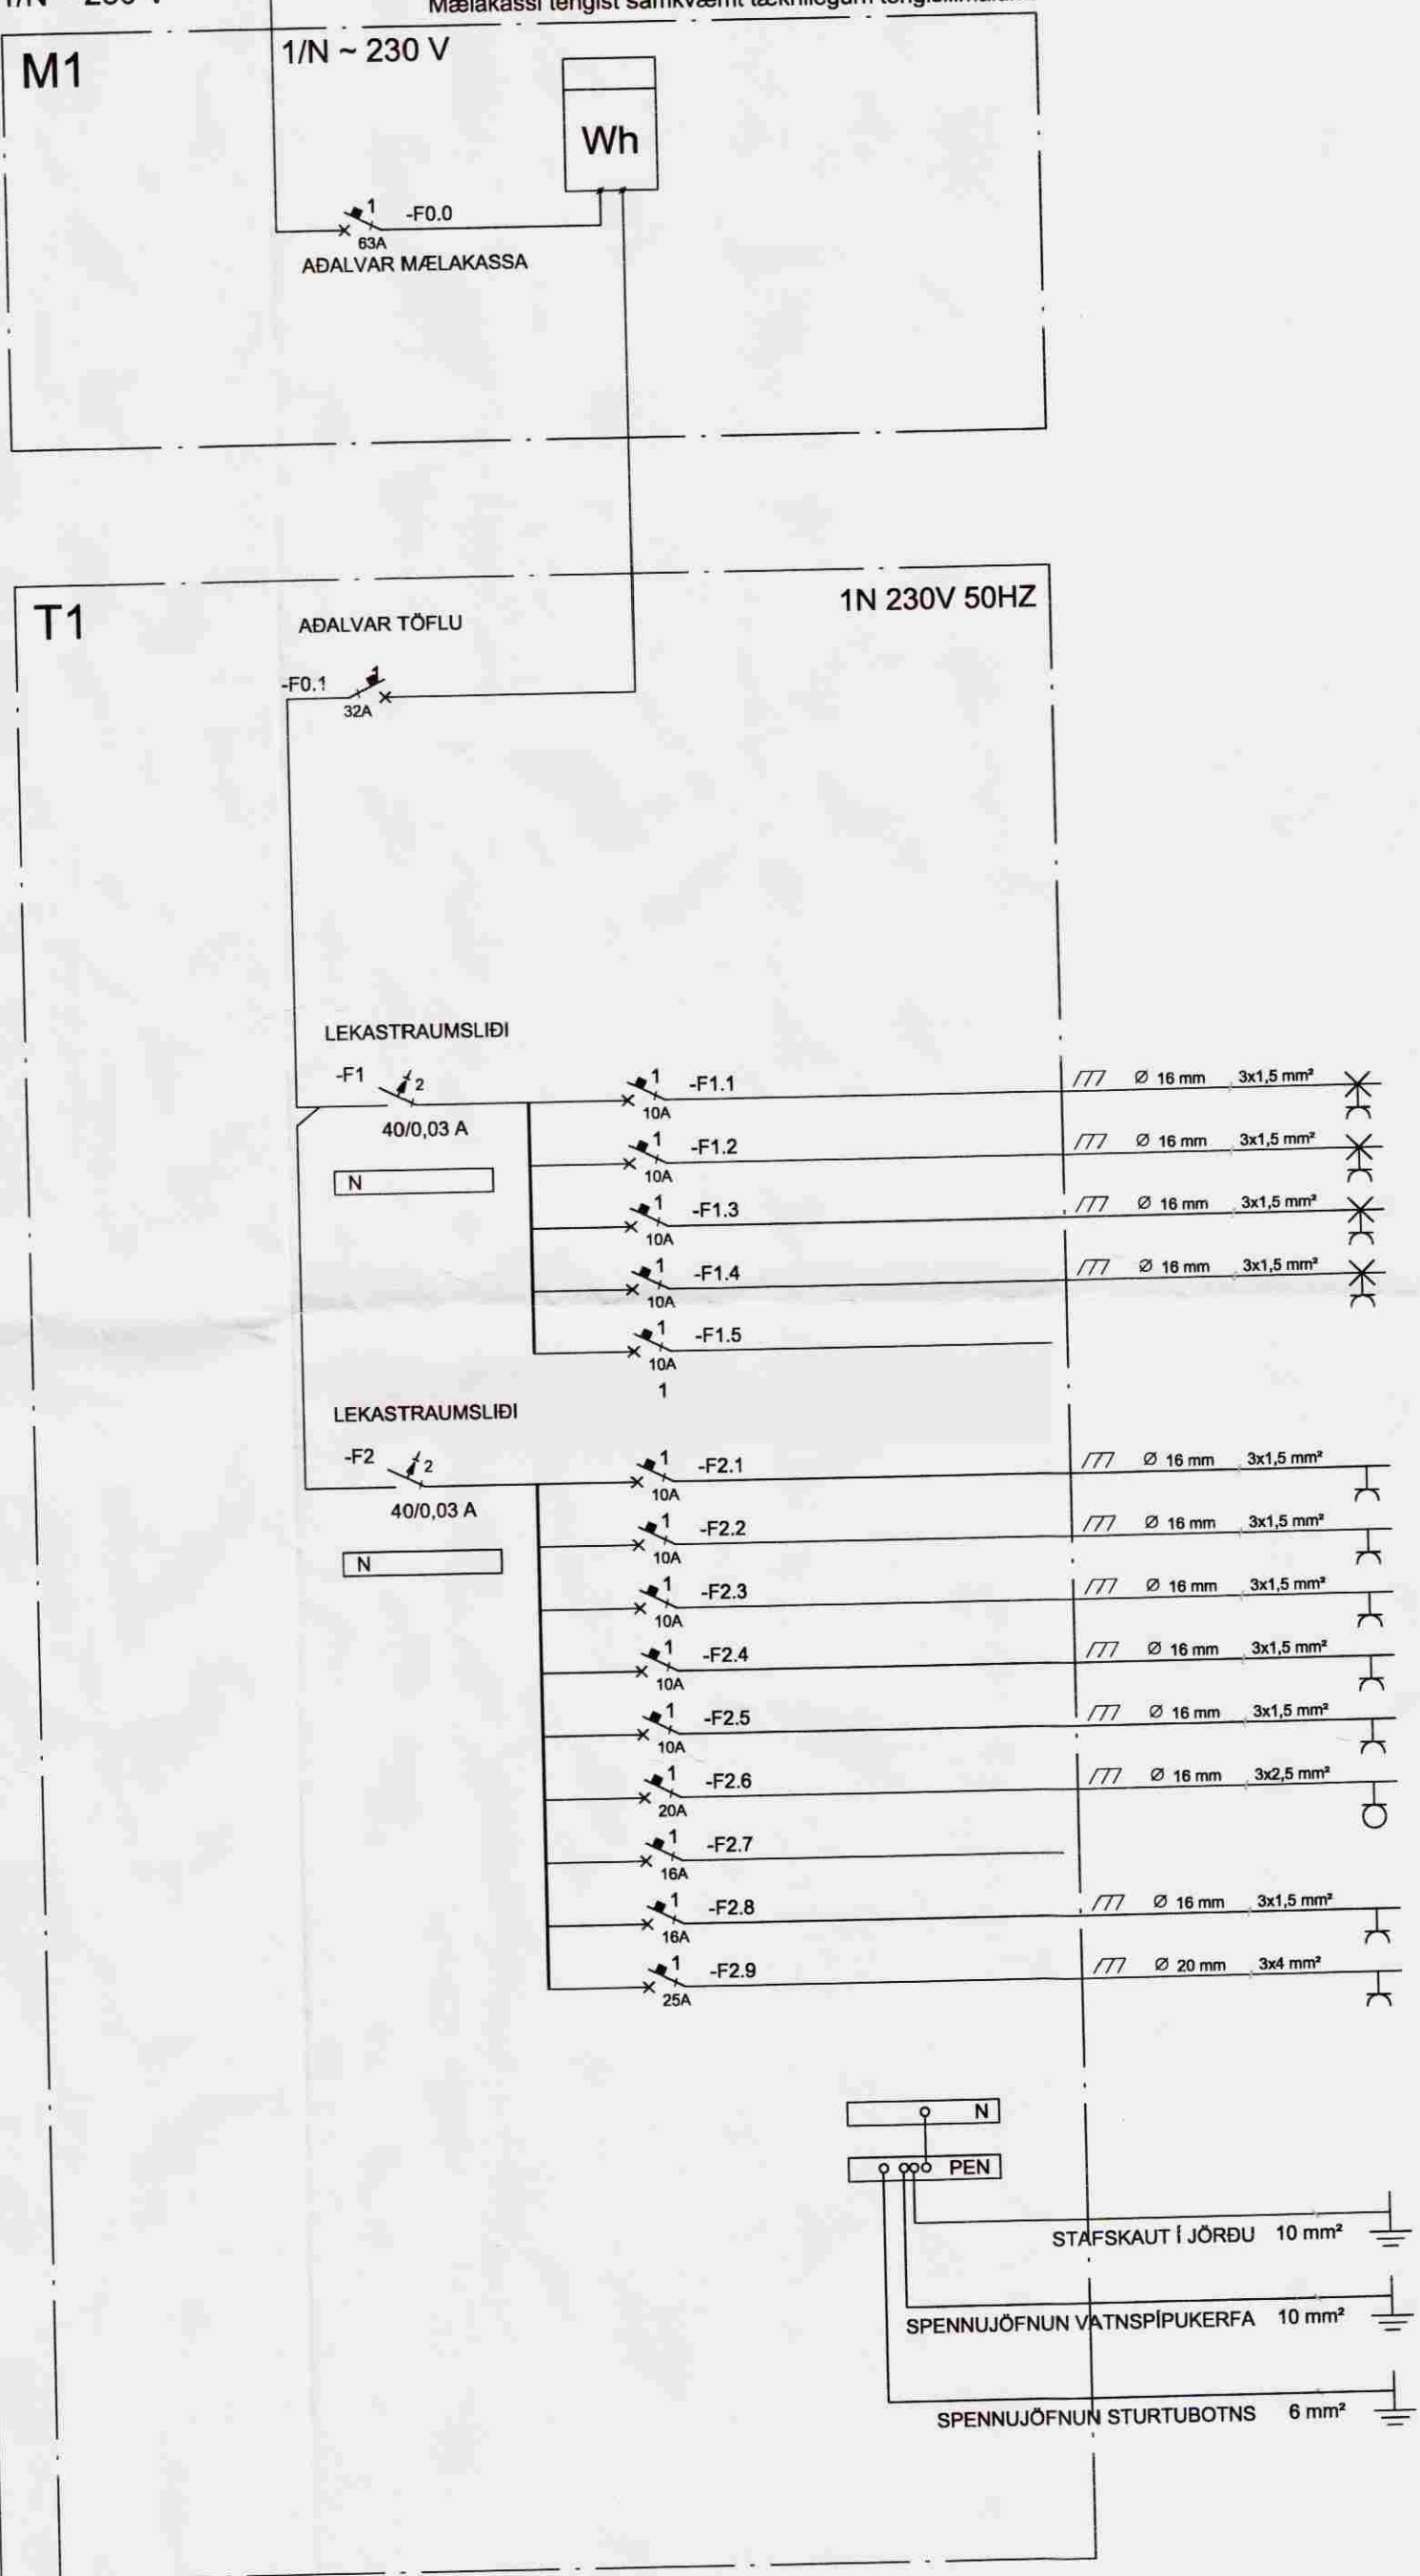

SKÝRINGAR:

MÁLSTRAUMUR ROFA ER 10A.  
MÁLSTRAUMUR TENGLA ER 16A.  
RÖR ERU 16 mm MED ÍDREGNUM VÍR 3x1,5 mm²,  
NEMA ELDAVÉLALÖGN, 20mm RÖR, VÍR 3x4 mm².  
HÆÐ ROFA ER 110 cm.  
HÆÐ TENGLA ER 25 cm.  
HÆÐ TENGLA FYRIR RAFHITUN ER 25 cm.  
HÆÐ TENGLA VIÐ ROFA ER 110 cm.  
HÆÐ LOFTNETSTENGLA ER 25 cm.  
Í ELDHÚSI, BAÐI OG Á SVEFNLOFTI  
ER HÆÐ TENGLA 110 cm. Í NEDRI BRÚN Á DÓS.

— NEMA ANNAD SÉ GETIÐ Á TEIKNINGU —

—(LOFT) TENGILL ER Á LOFTAKLÆDNINGU.  
- - - - - LOFTNETSLAGNIR

ÖLL MÁL ERU Í MILLIMETRUM (mm), MIÐUD VIÐ  
FULLFRÁGENGNUM GÓLFI.  
ÖLL TÁKN ERU TÁKNRÆN OG BER AÐ SAMRÆMA  
LAGNIR AÐ TÆKJUM EFTIR AÐSTÆÐUM Á STAÐNUM.

BREYTINGAR

ÚTG.	DAGS.	BREYTING	HA.	YF.

VERKHLUTI

**RAFLAGNIR**  
AFSTÖÐU- OG SNIDMYND,  
EINLÍNEMYND TÖFLU T1

KVARDI 1:500/100

HANNAÐ	TEIKNAD	YFIRF.	ÚTGÁFA
GPR	GPR	GPR	

VERKKAUPI

GÖTUHEITI

**BREKKUHEIÐI 26 Í LANDI BREKKU**

STABUR

**BLÁSKÓGARBYGGÐ 801, SELFOSSI**

**Gísli Þór Ragnarsson**  
RAFLAGNAHÖNNUÐUR  
Kambasell 69, 109 Reykjavík

TEIKNING NR.	BLAÐ NR.	N. BLAÐ NR.
	1	2
DAGS.	VERK NR.	
02.07.2007	SUM-BRE26	
SAMP.	KENNIT.	
	0403675789	