




Sampykkt  
2.6 FEB. 2008  
*Manfred Vilhjálmsson*  
Byggingarfulltrúi uppsveita Arnessýslu

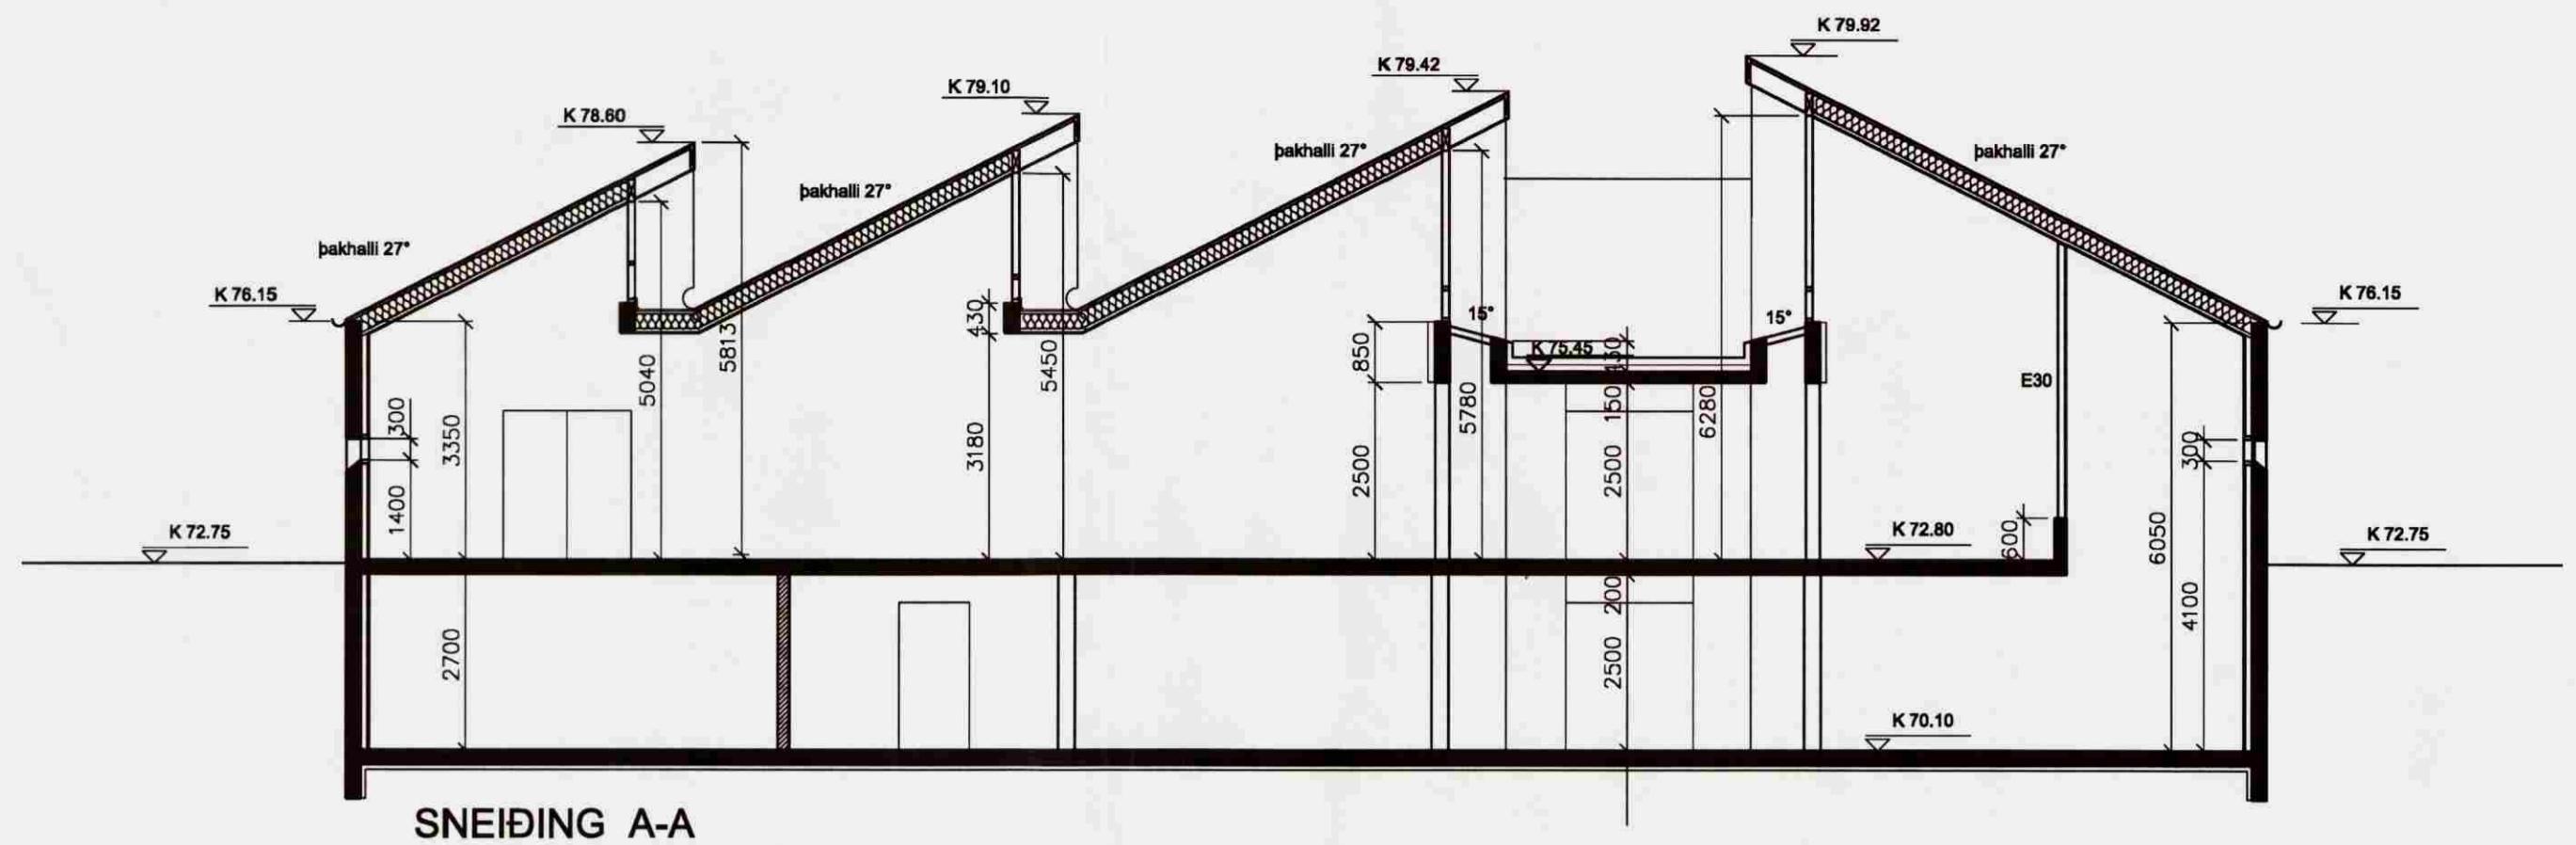

SNEIDING A-A

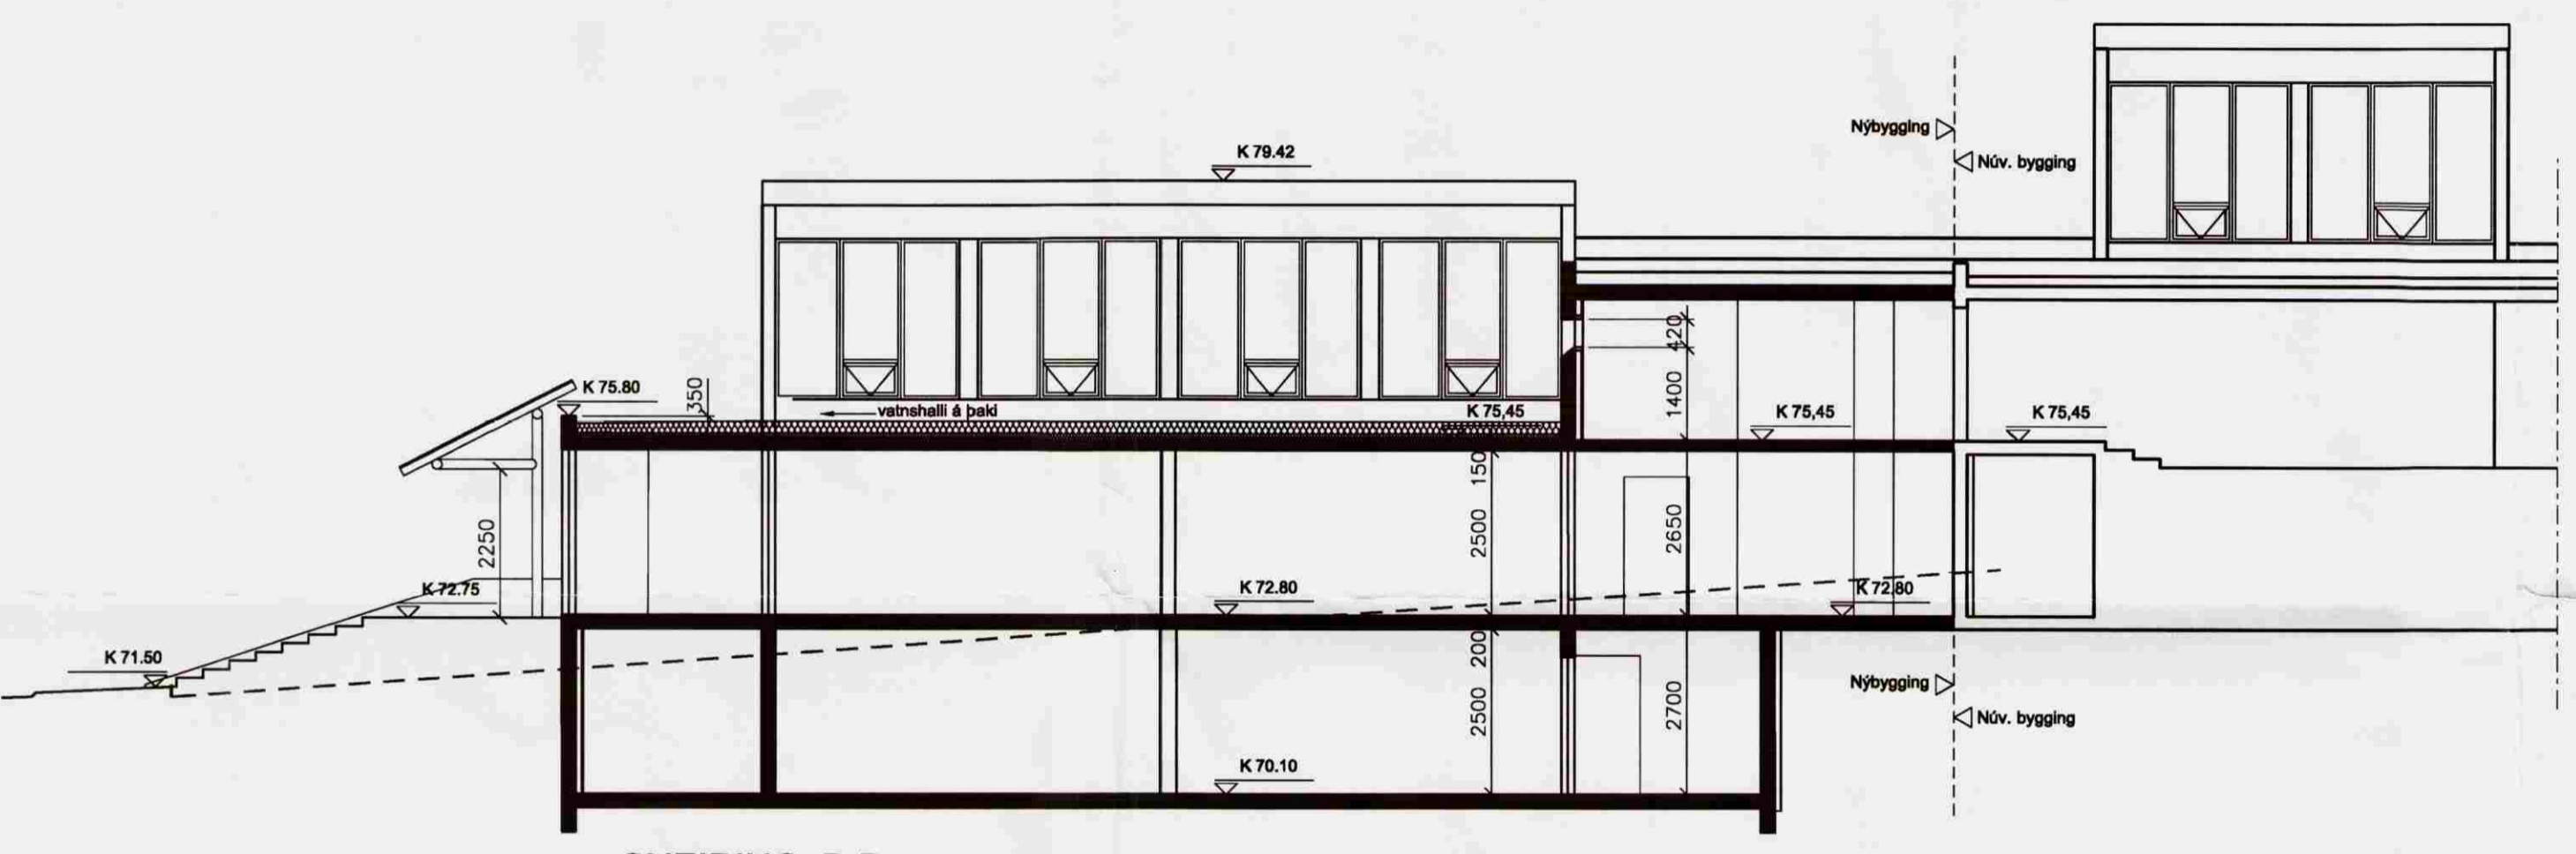

SNEIDING B-B

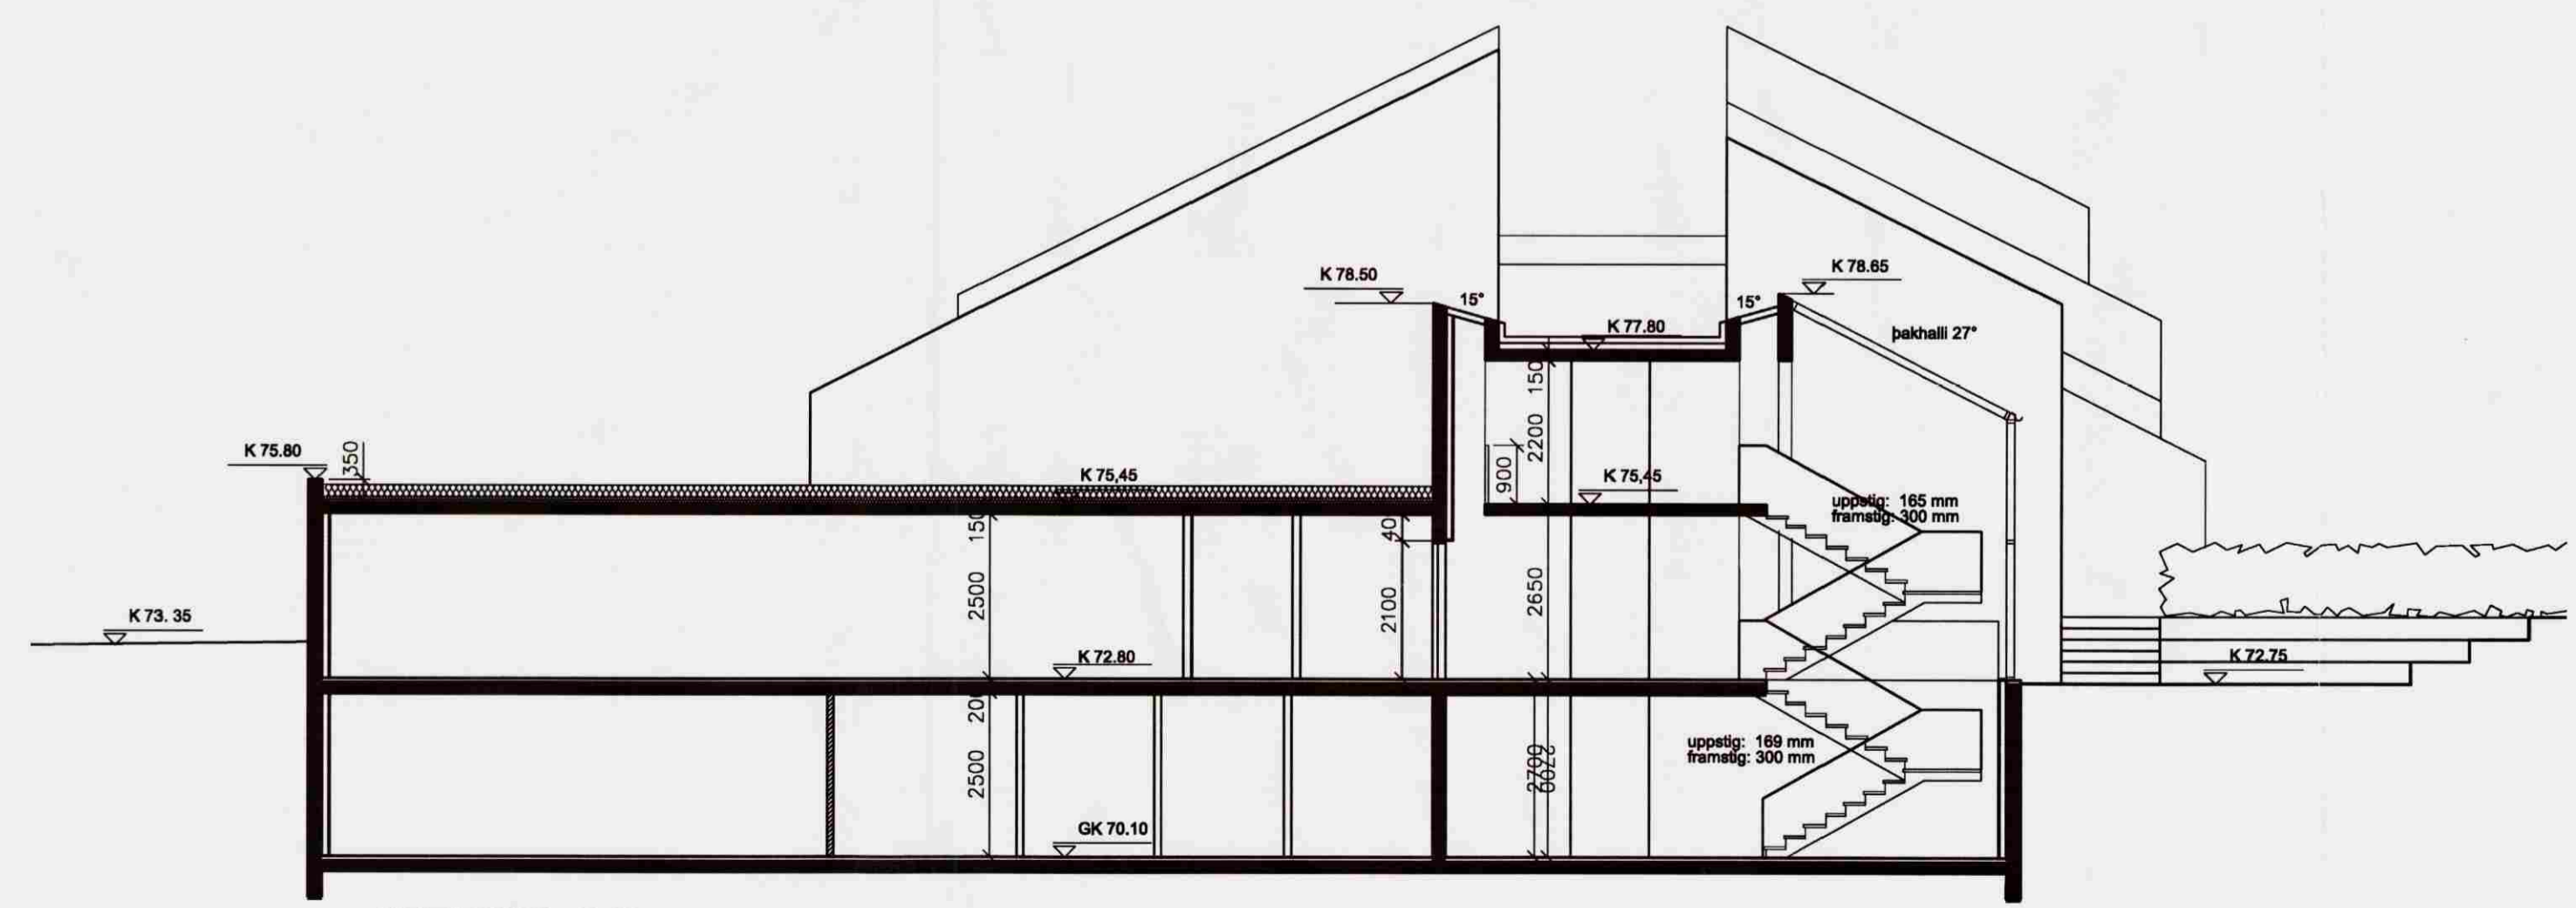

SNEIDING C-C

SKRIFINGAR:

Endurskoðun:	Dagur:	Tekni:	Yfir:
H:			
G:			
F:			
E:			
D:			
C:			
B:			
A:			

Skálholtsskóli  
Stækkun  
STADGREINIR 8721-1-82000050  
VERKALUFI: Skálholtstædur  
KENNITALA VERKALUFA: 610172-0169

ADALTEKNING

EFNI: SNEIDINGAR  
MELKVARÐI: 1:100  
FRUMTEIÐIÐ BLAÐ: A1  
TEKNAÐ: M/PSER VERKFR: 723  
YFIRFARIR: IC TEKNI. NR: 104  
DAGSETNING UTGAFU: 23.01.2008 ENDURBEK:

VA ARKITEKTAR  
borgunarlífi  
106 Reykjavík  
tél: 490400-3610  
sími: 530 8900  
fax: 530 8991  
www.vaarkitektar.is

UTGEFANDI: MANFRED VILHJALMSSON KT: 210528-4749  
Tösking þessi er gefin út af undirskriftum fyrir hönd eignaða höfundarstjórnar, VA Arkitektar ehf.  
Töskinguna má ekkert nota með neinum hætti, sé hún til eða í heild á sérstaka leyfi höfundar.

