


Samþykkt
 3. JULI 2008
Eiríkur Vignir Pálsson
 Byggingarfulltrúi uppsveita Ármessýslu

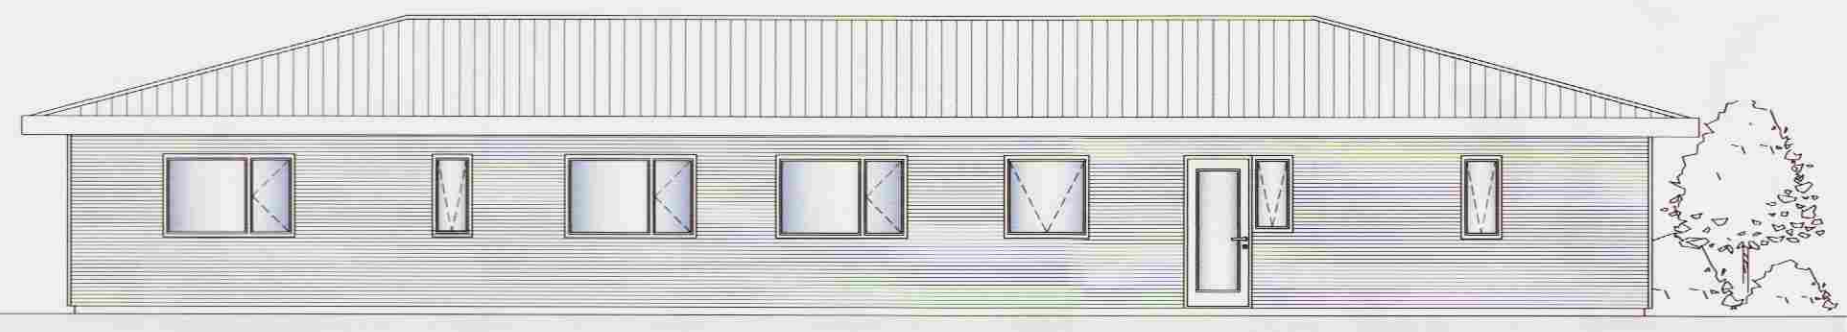

Norður
 Mkv. 1:100



Vestur
 Mkv. 1:100



Suður
 Mkv. 1:100





Austur
 Mkv. 1:100

ALMENNT:
 SÓTT ER UM HEIMILD FYRIR Breytingum á ÍBÚÐARHÚSI
 URRIÐAFOSSI MHL 15 LANDNÚMÉR 166392 STAÐGREINR
 8722 06 000700001. LNR.211764.

HÚSIÐ ER TIMBURHÚS, KLÆTT MEÐ LIGGJANDI
 TIMBURKLÆDNINGU OG MEÐ TIMBURÞAKKANTI OG
 TIMBURGLUGGUM.

ÞÆR Breytingar sem sótt er um endurnýjun
 GLUGGA Í HÚSINU ÞAR SEM NÚVERRANDI GLUGGUM ER
 SKIPT ÚT OG SETTIR TIMBURGLUGGAR MEÐ ÁLKÁPU.
 EINNIG ER ÚTLITIGLUGGAPÓSTAR GLUGGA BREYTT FRÁ
 ÞVI SEM NÚ ER. EINNIG ERU NOKRRI GLUGGAR HÚSINU
 SIKKADIR. LITUR Á GLUGGUM VERÐUR KOKSGRÁR.

EINNIG ER SÓTT UM Breytta UTANHÚSKLÆDNINGU
 HÚSINU ÞAR SEM NÚVERRANDI TIMBURKLÆDNINGU ER
 SKIPT ÚT OG SETT LIGGJANDI BÁRLJÁRNKLÆDNING LJÓS
 GRÁRRI. EINNIG ER SETT LIGGJANDI
 HAREYÐADARKLÆDNING Á VEGG VIÐ ANDYRRI.
 ÞAKKANTUR VERÐUR KLÆDDUR MEÐ SLETTI
 ÁLKLÆDNINGU KOKSGRÁRRI.

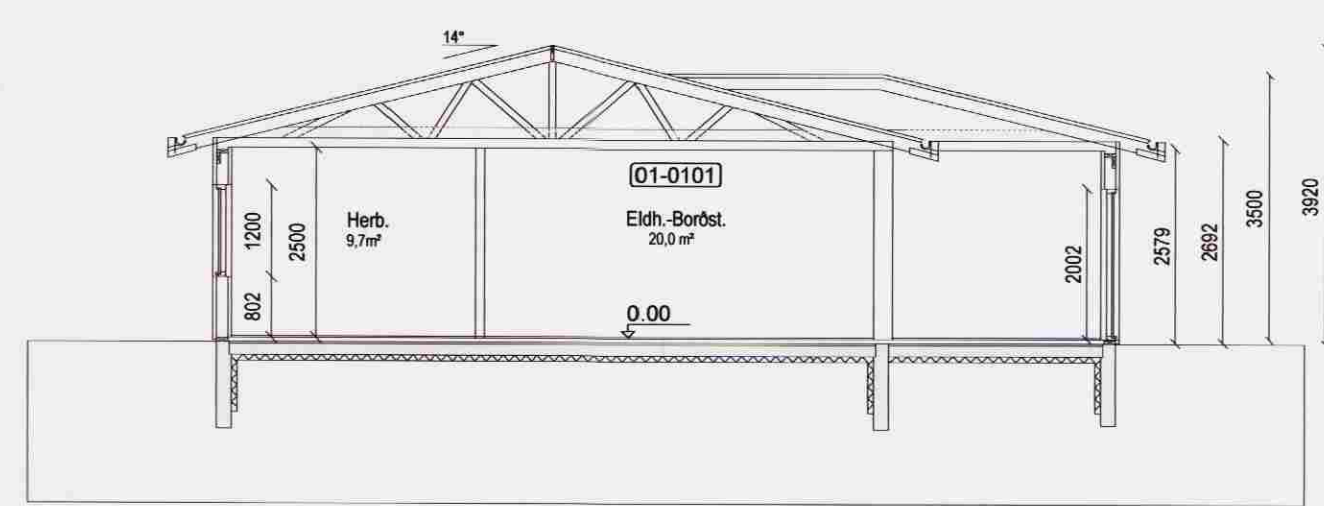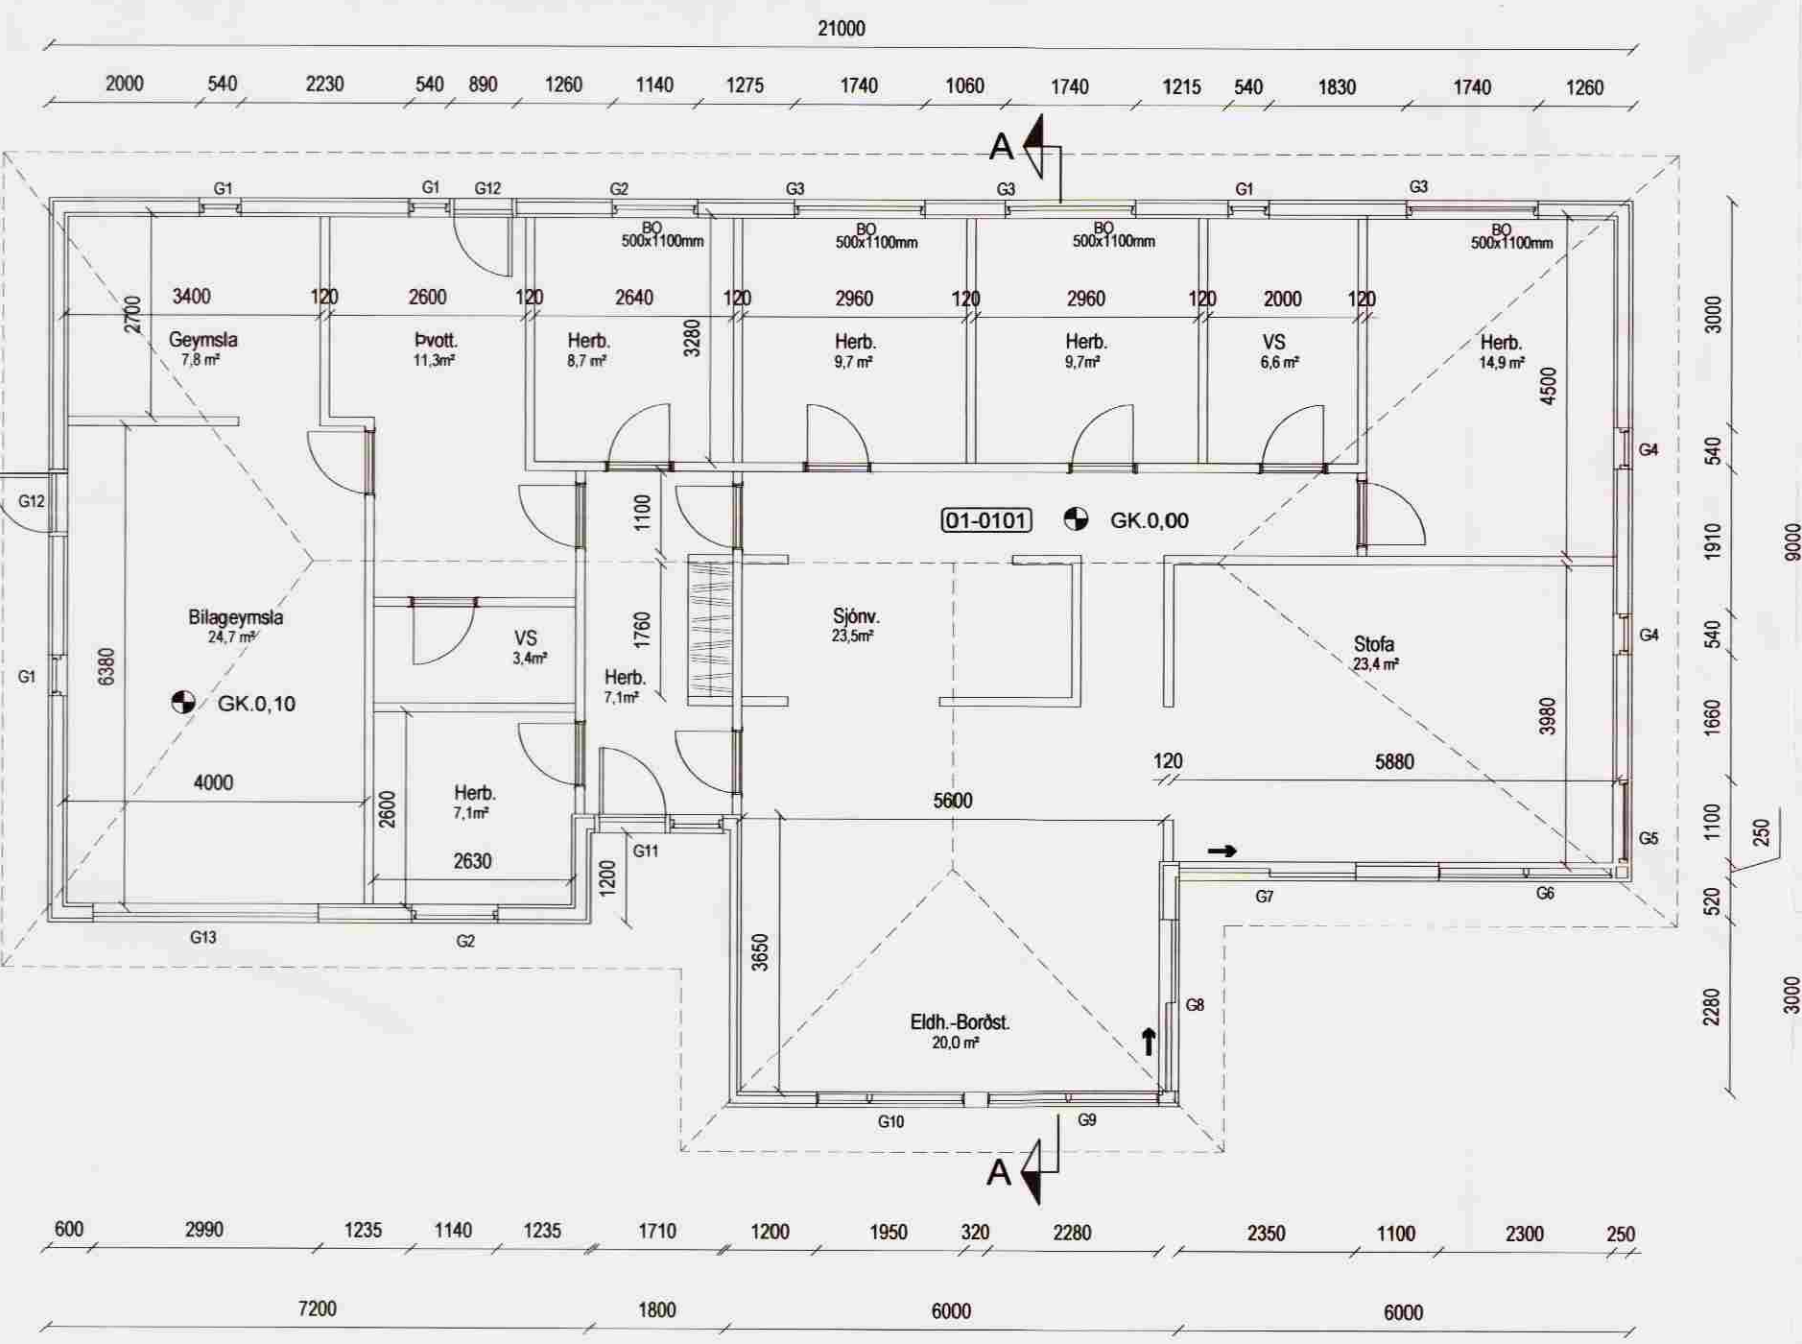

Snið A-A
 Mkv. 1:100

Pro-Ark teiknistofa

08-021 **Urriðafoss**
 Grunnmynd/útlit og snið

Eiríkur Vignir Pálsson
 Eiríkur Vignir Pálsson BFI Kt: 010875-4179

Kjartan Sigurbjartsson BFI Kt: 190275-5319

Teikn. HB
 Dags. apríl 2008
 Mkv. 1:100

01.01

Austurvag 89, 800 Selfos Fax: 482 4435 proark@proark.is