



GRUNNMYND EFTIR BREYTINGU




NORÐLÆG HLID

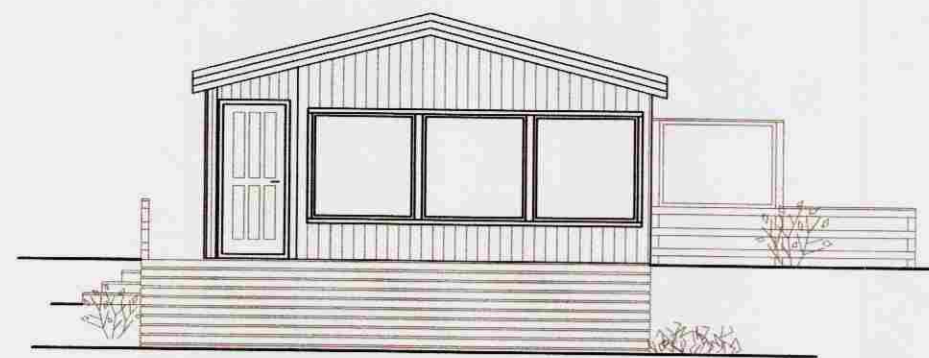

VESTLÆG HLID

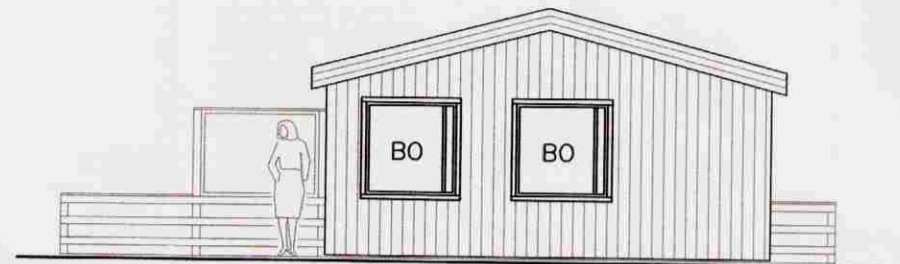

SUDLÆG HLID

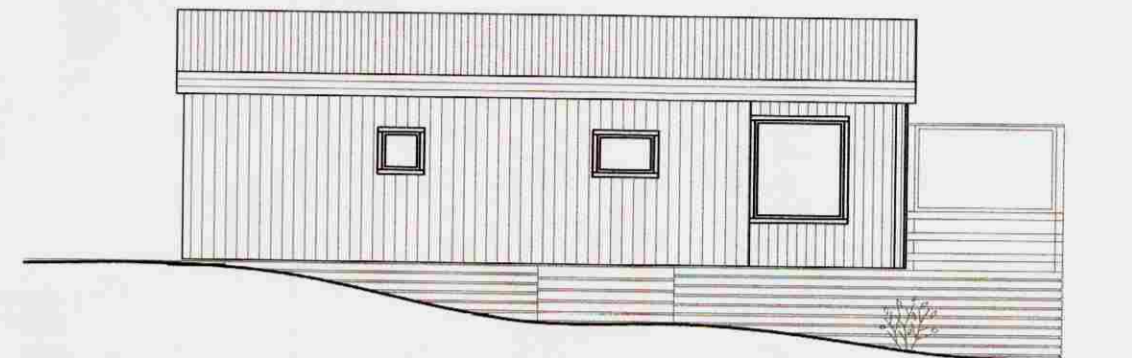

AUSTLÆG HLID

Samþykkt
D. 5 OKT. 2006
Hannes Ólafsson
Byggingarfulltrúi uppsveita Árnessýslu

SKÝRINGAR

UNDIRSTÖÐUR ERU ÚR JÄRNBENTRI STEINSTEYPU.
GÓLF, VEGGIR OG ÞAK ÚR TIMBRI.
ÞAK ER MÁLMKLETT.
VEGGIR ERU KLÆDDIR AD UTAN MED LÖÐRÉTTI VIDARKLÆDNINGU.
FRÁRENNSLI ER LEITT Í ROTÞRÓ.
NÁKVÆM HÆÐAR- OG STADSETNING HÜSS VERDI GERD Í SAMRÁÐI VID BYGGINGAFULLTRÚA.

BREYTINGAR FELAST Í ÞVI AD HÜSID VERÐUR LENGT UM 1,5M TIL SUDURS OG HURD SETT ÚT Á VERÖND VID VESTURHLID HÜSS.


- [R] REYKSKYNJARI.
- [SL] SLÖKKVITÆKI.
- BO BJÖRGUNARÖP

NOTEINGANUMÉR: 01 01


GÓLFKÓTAR (FULLGERÐ GÓLF) 0.00 0.00

HELSTU STÆRDIR: (SJÁ SKRÁNINGARTÖFLU)


FLATAMÁL F. BREYTINGU:	45,0m²
RÜMMÁL F. BREYTINGU:	130,2m³
FLATAMÁL E. BREYTINGU:	53,9m²
RÜMMÁL E. BREYTINGU:	155,7m³
VERÖND:	66,3m²

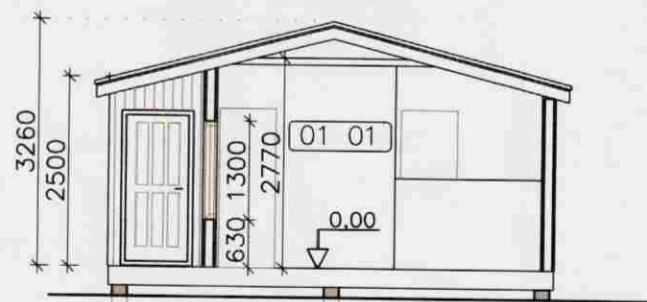

SNEIDING

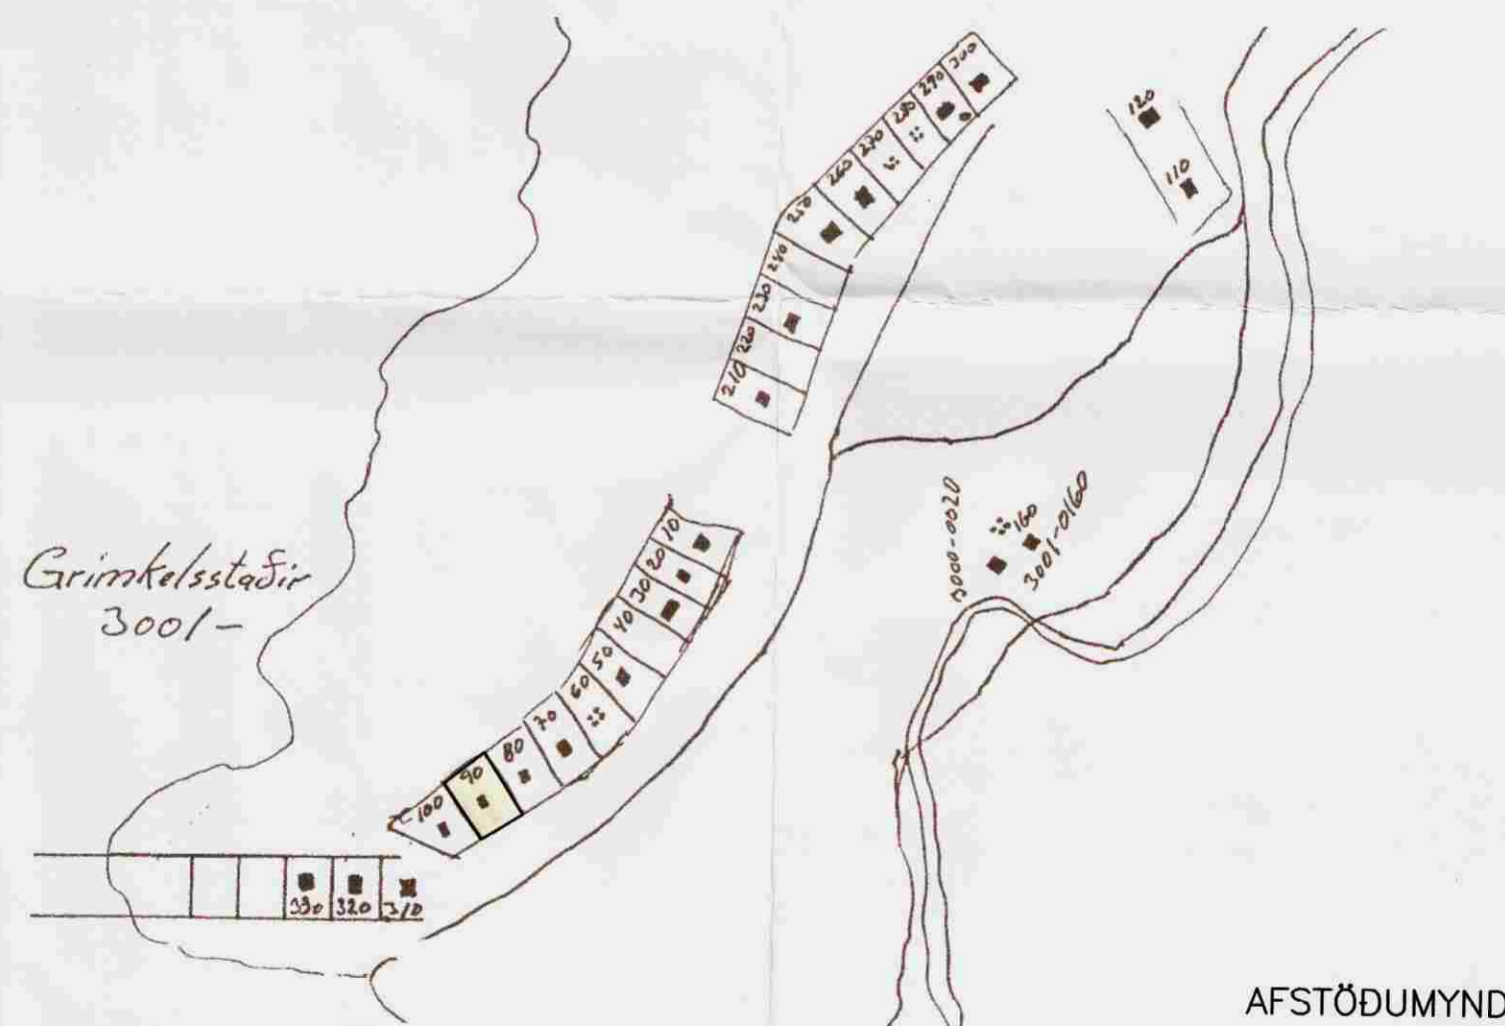


AFSTÖÐUMYND

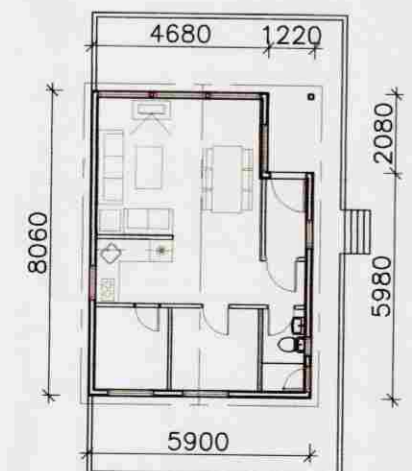

NÚVERANDI HÚS 1:200


GRUNNMYND FYRIR BREYTINGU

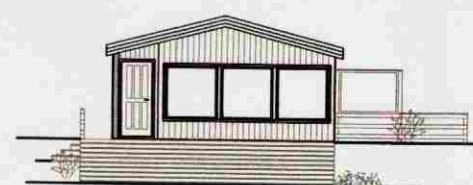


NORÐLÆG HLID



VESTLÆG HLID

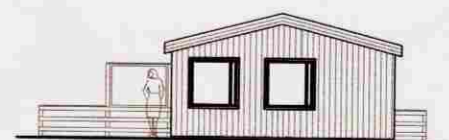

SUDLÆG HLID

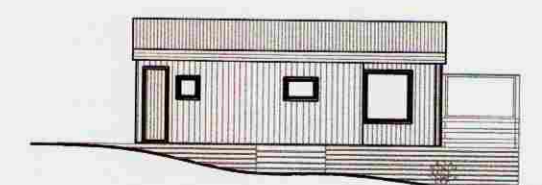

AUSTLÆG HLID

ÚTLIT FYRIR BREYTINGU

GRÍMKELSHÓLAR 9, GRAFNINGSHREPPI

ADALUPPDRÁTTUR; SUMARHÚS VIDBYGGING	Málkvörði		
GRUNNMYND, ÚTLIT OG SNID	1:100		
AFSTÖÐUMYND	ca 1:5000		
GRUNNMYND OG ÚTLIT F. BREYTINGU	1:200		
Hannað: EI/SST	Telknoð: EBB/SST	Yfirfarð: EI	Daga: 23.09.2006
Slóð á disk: 06225-01-	Verknr.: 06225	Bk.nr.: 01	

Samþykkt: *Catrin Guðjónsdóttir*
28015 24399

HS-HÖNNUNAR SETRIÐ ehf

Austurvegur 5, 800 Selfoss, Sími: 482 3000, 899 6003, Fax: 482 3914,