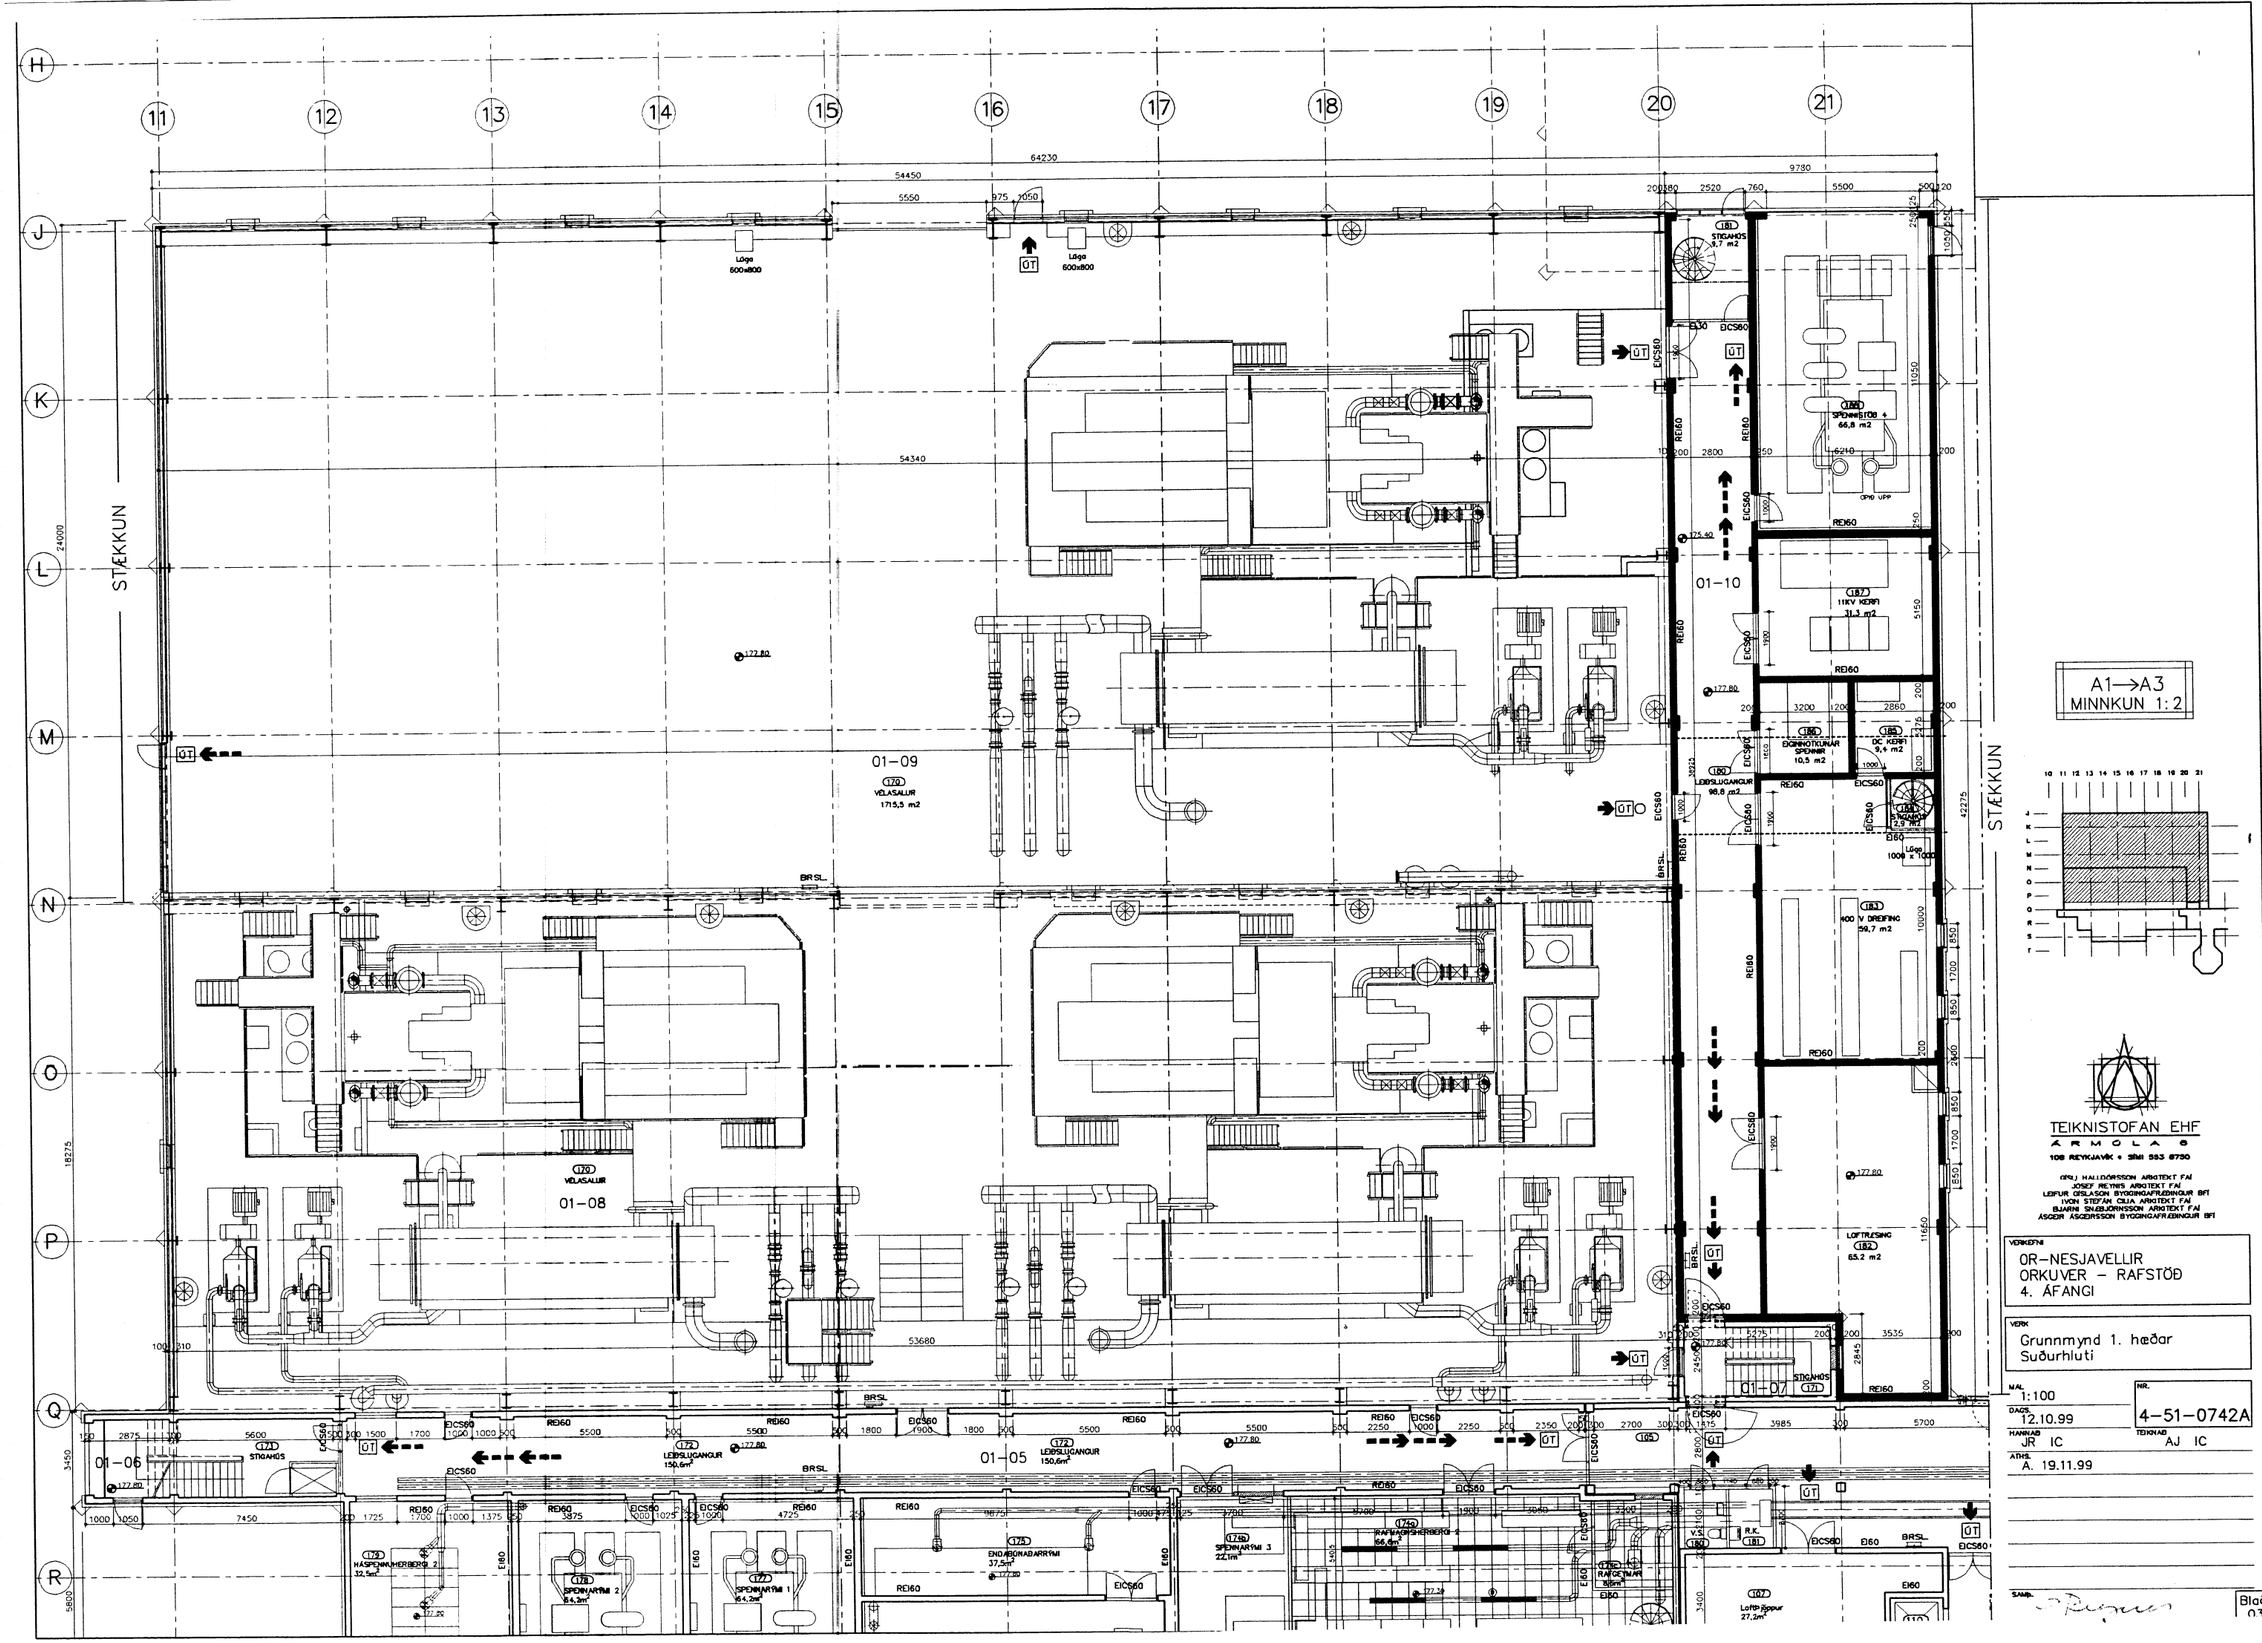
H
J
K
L
M
N
O
P
Q
R
11
12
13
14
15
16
17
18
19
20
21
STÆKKUN
64230
54450
5550
975
1050
9730
54340
53680
24000
18275
5800
3450
Lúga 600x800
Lúga 600x800
01-09
170 VÉLASALUR 175,5 m2
01-08
170 VÉLASALUR
01-10
01-07
01-06
01-05
171 STIGAHÚS
172 LEIÐSLUGANGUR 150,6m²
173 SPENNARÝMI 1 64,2m²
174 SPENNARÝMI 3 22,1m²
175 ENDASTÖÐVARRÝMI 37,5m²
176 RAFGEYMAHERBERGI 1 66,6m²
177 SPENNARÝMI 2 64,2m²
178 RAFGEYMAR 80m³
179 HÁSPENNUHERBERGI 2 32,5m²
180 LEIÐSLUGANGUR 98,8 m2
181 STIGAHÚS 9,7 m2
182 LOFTRÆSING 65,2 m2
183 100 V DREIFING 59,7 m2
184 STIGAHÚS 2,9 m2
185 DC KERFI 9,4 m2
186 EGGNIOTKUNAR SPENNIR 10,5 m2
187 11KV KERFI 31,3 m2
188 SPENNIHERBERGI 1 66,8 m2
107 Loftræsiop 27,2m²
R.K.
V.S.
BRSL
EI60
EIC60
EIC90
EIC120
REI60
A1→A3
MINNKUN 1:2
TEIKNISTOFAN EHF
ÁRMÚLA 6
108 REYKJAVÍK • SÍMI 553 8750
GÍSLI HALLDÓRSSON ARKITEKT FAÍ
JÓSEF REYNIR ARKITEKT FAÍ
LEIFUR GÍSLASON BYGGINGAFRÆÐINGUR BFÍ
IVON STEFÁN CILIA ARKITEKT FAÍ
BJARNI SNÆBJÖRNSSON ARKITEKT FAÍ
ÁSGEIR ÁSGEIRSSON BYGGINGAFRÆÐINGUR BFÍ
VERKEFNI
OR-NESJAVELLIR
ORKUVER - RAFSTÖÐ
4. ÁFANGI
VERK
Grunnmynd 1. hæðar
Suðurhluti
MÆL
1:100
NR.
4-51-0742A
DAGS.
12.10.99
HANNAÐ
JR IC
TEIKNAÐ
AJ IC
ATHS.
A. 19.11.99
SAMÞ.
Blað
03