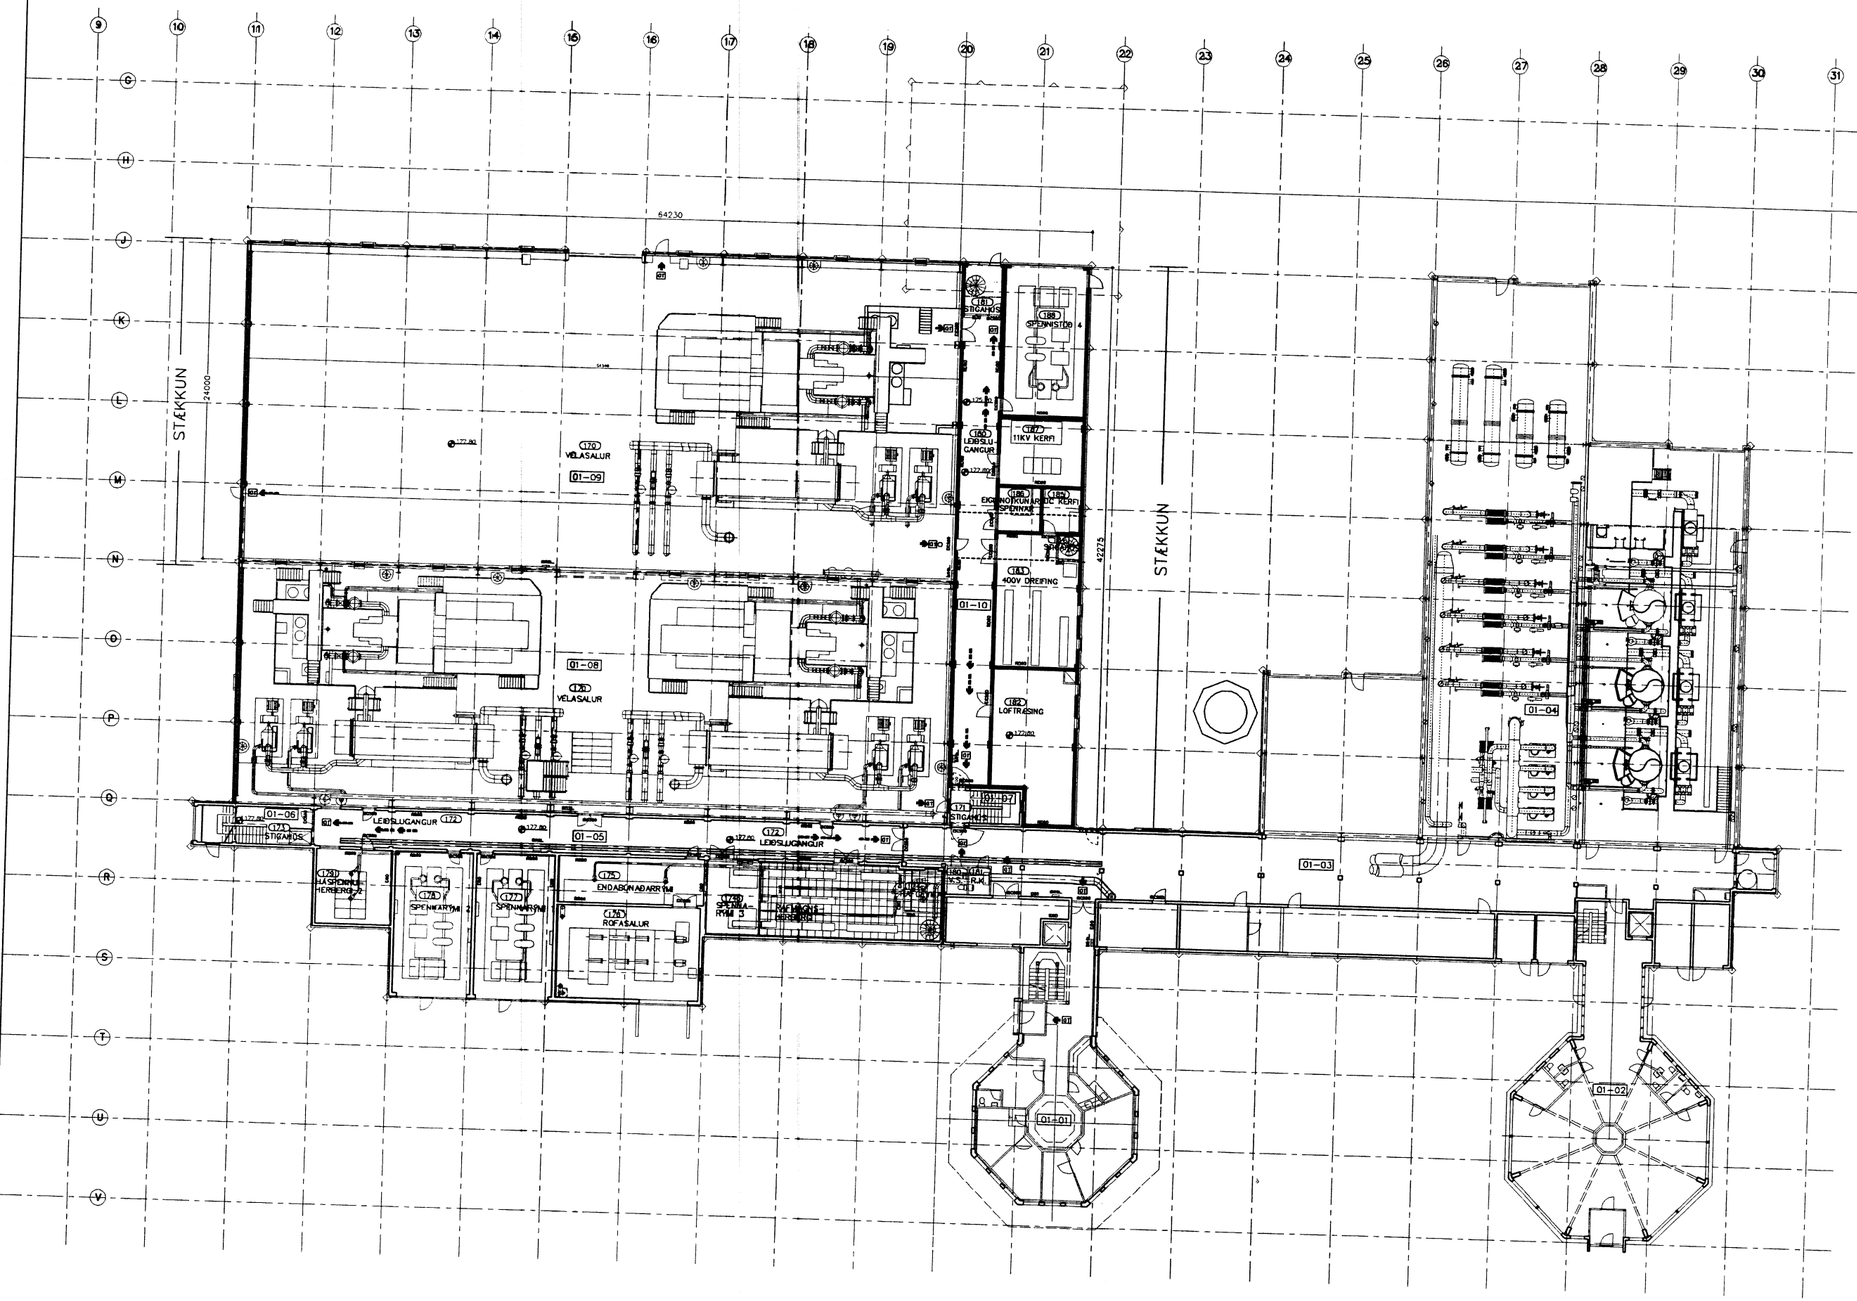

A1→A3
MINNKUN 1:2

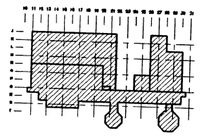

TEIKNISTOFAN EHF
ÁRMÚLA 6
108 REYKJAVÍK • Sími 533 6750

GÍSLI HALLDÓRSSON ARKITEKT FAÍ
JÓSEF REYNIS ARKITEKT FAÍ
LEIFUR GÍSLASON BYGGINGAFRÆÐINGUR BFÍ
IVON STEFÁN OLIJA ARKITEKT FAÍ
BJARNI SNÆBJÖRNSSON ARKITEKT FAÍ
ÁSGEIR ÁSGEIRSSON BYGGINGAFRÆÐINGUR BFÍ

VERKEFNI
OR-NESJAVELLIR
ORKUVER – STÖÐVARHÚS

VERK
Grunnmynd 1. hæðar

MÆL. 1:200
DAGS. 19.11.99
NR. 4-51-0709
HANNAÐ JR IC
TEIKNAÐ AJ IC
ATHS.

SAMÞ.

Blað