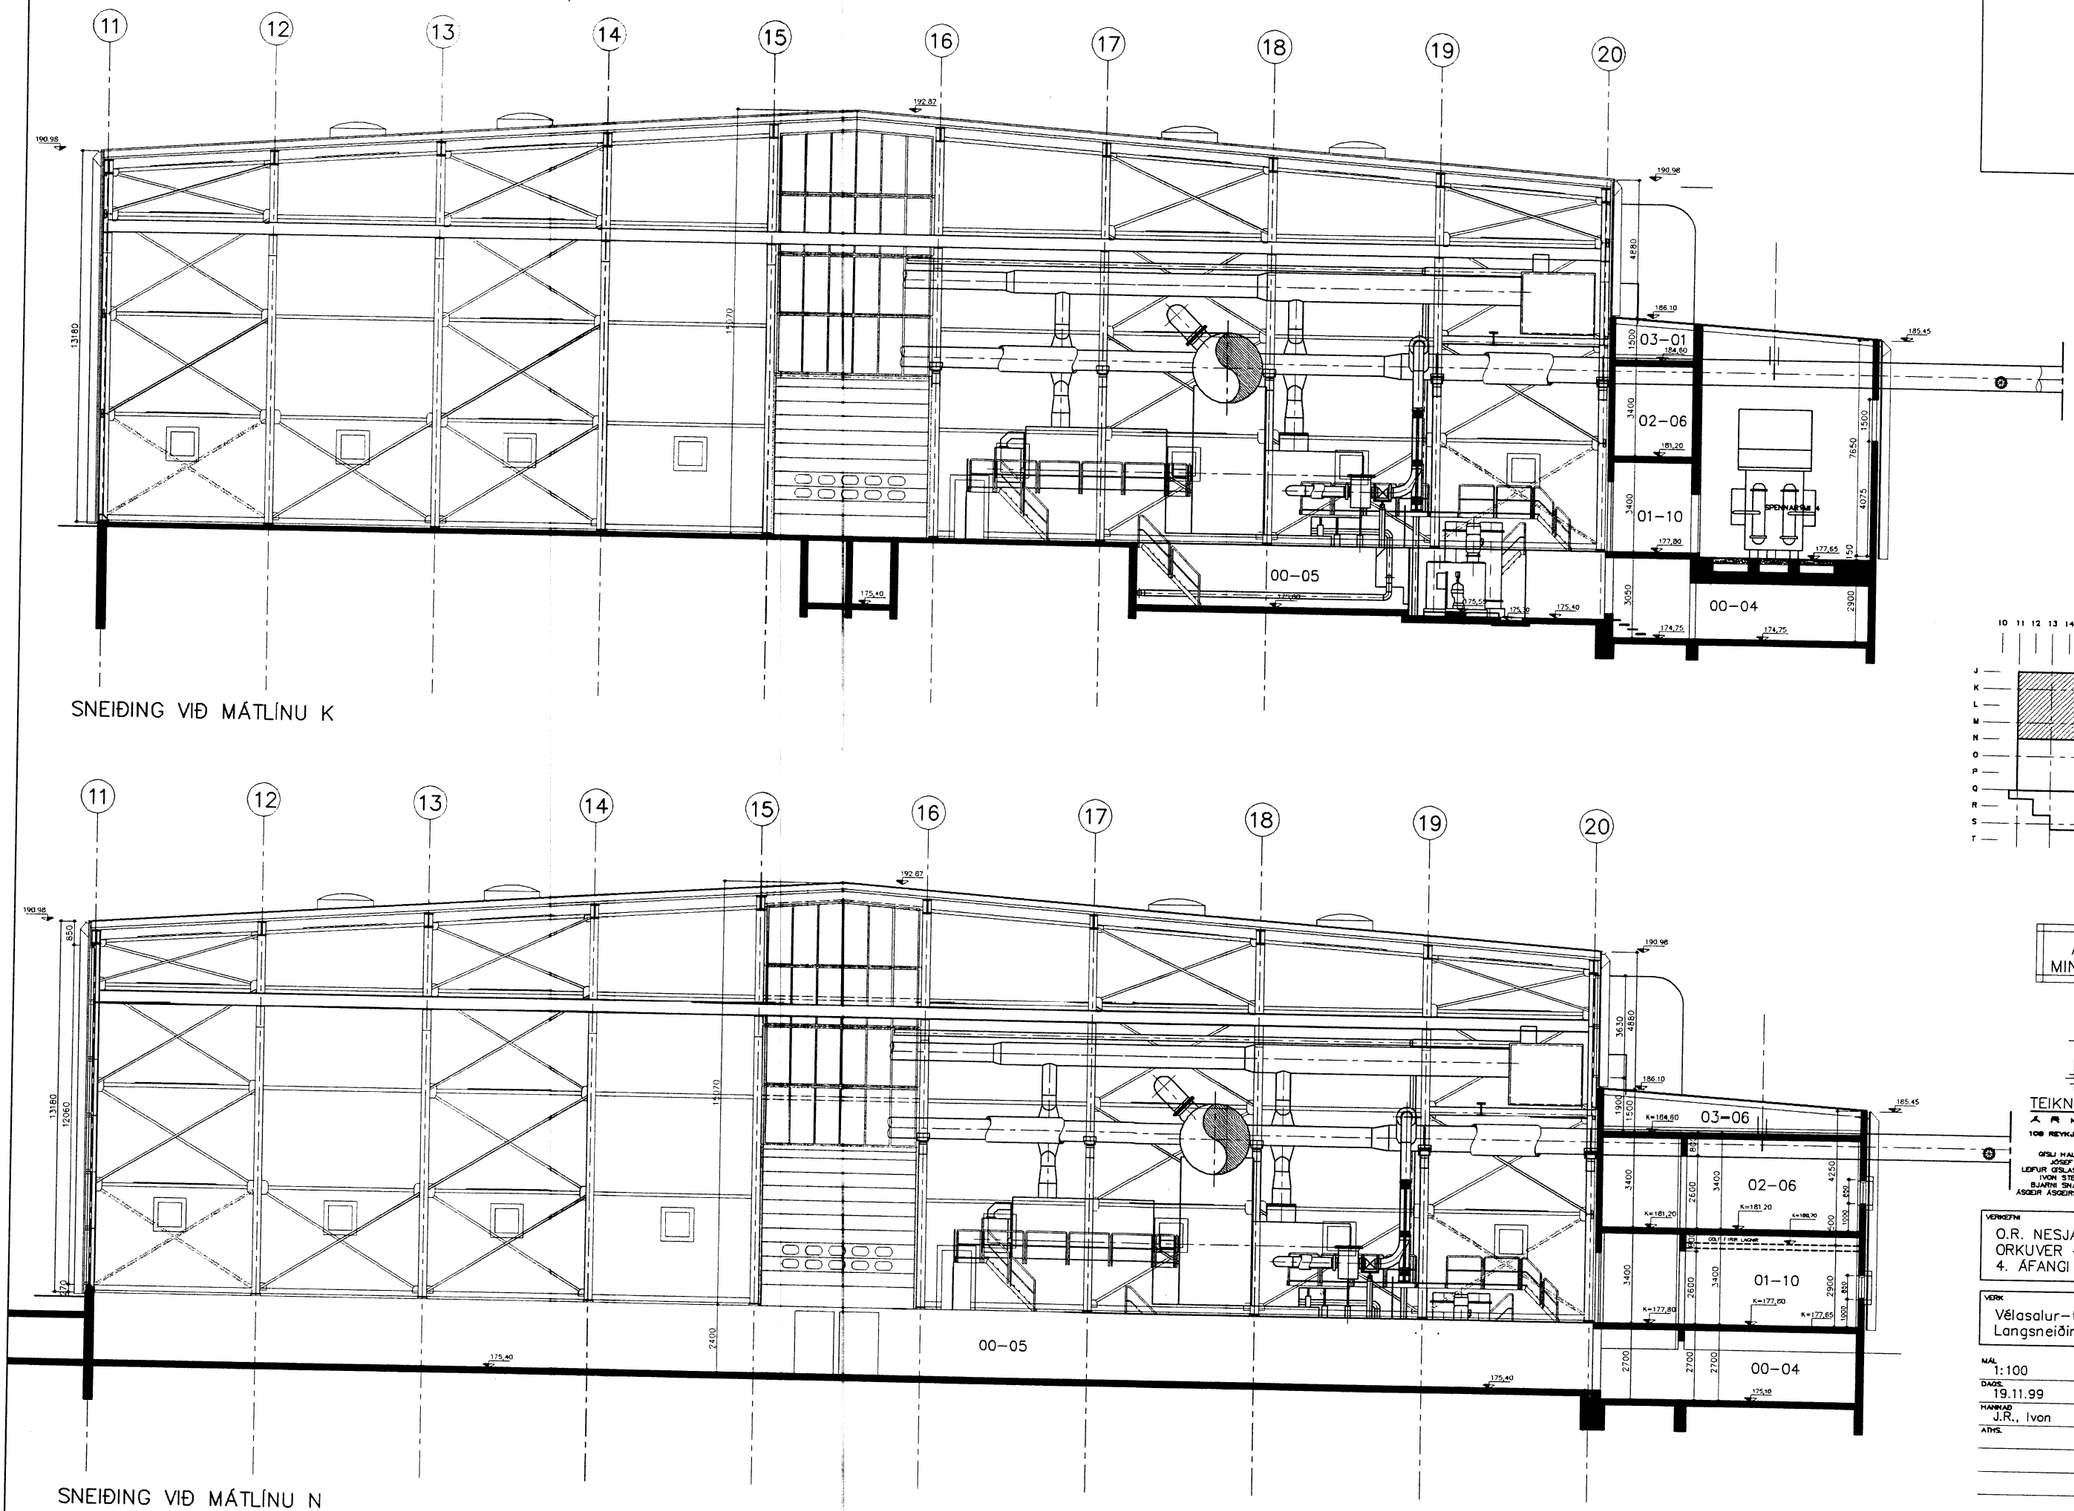

SNEIÐING VIÐ MÁTLÍNU K

SNEIÐING VIÐ MÁTLÍNU N

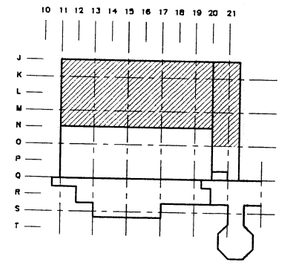

A1→A3
MINNKUN 1:2

TEIKNISTOFAN EHF
ARMÚLA 6
108 REYKJAVÍK • SÍMI 553 8760
ÁSJÚ HALLDÓRSSON ARKITEKT FAÍ
JÓSEF REYNIS ARKITEKT FAÍ
LEIFUR GÍSLASON BYGGINGAVERKFRÆÐINGUR BFÍ
IVON STEFÁN OLIA ARKITEKT FAÍ
SJAFNI SNÆBJÖRNSSON ARKITEKT FAÍ
ÁSGEIR ÁSGEIRSSON BYGGINGAFRÆÐINGUR BFÍ

VERKEFNI
O.R. NESJAVELLIR
ORKUVER – RAFSTÖÐ
4. ÁFANGI

VERK
Vélasalur–tengibygging
Langsneiðing

MÁL 1:100
DAGS. 19.11.99
NR. 4-51-0746
HANNAÐ J.R., Ivon
TEIKNAÐ Allý SÁ
ATHS.

SAMÞ.