
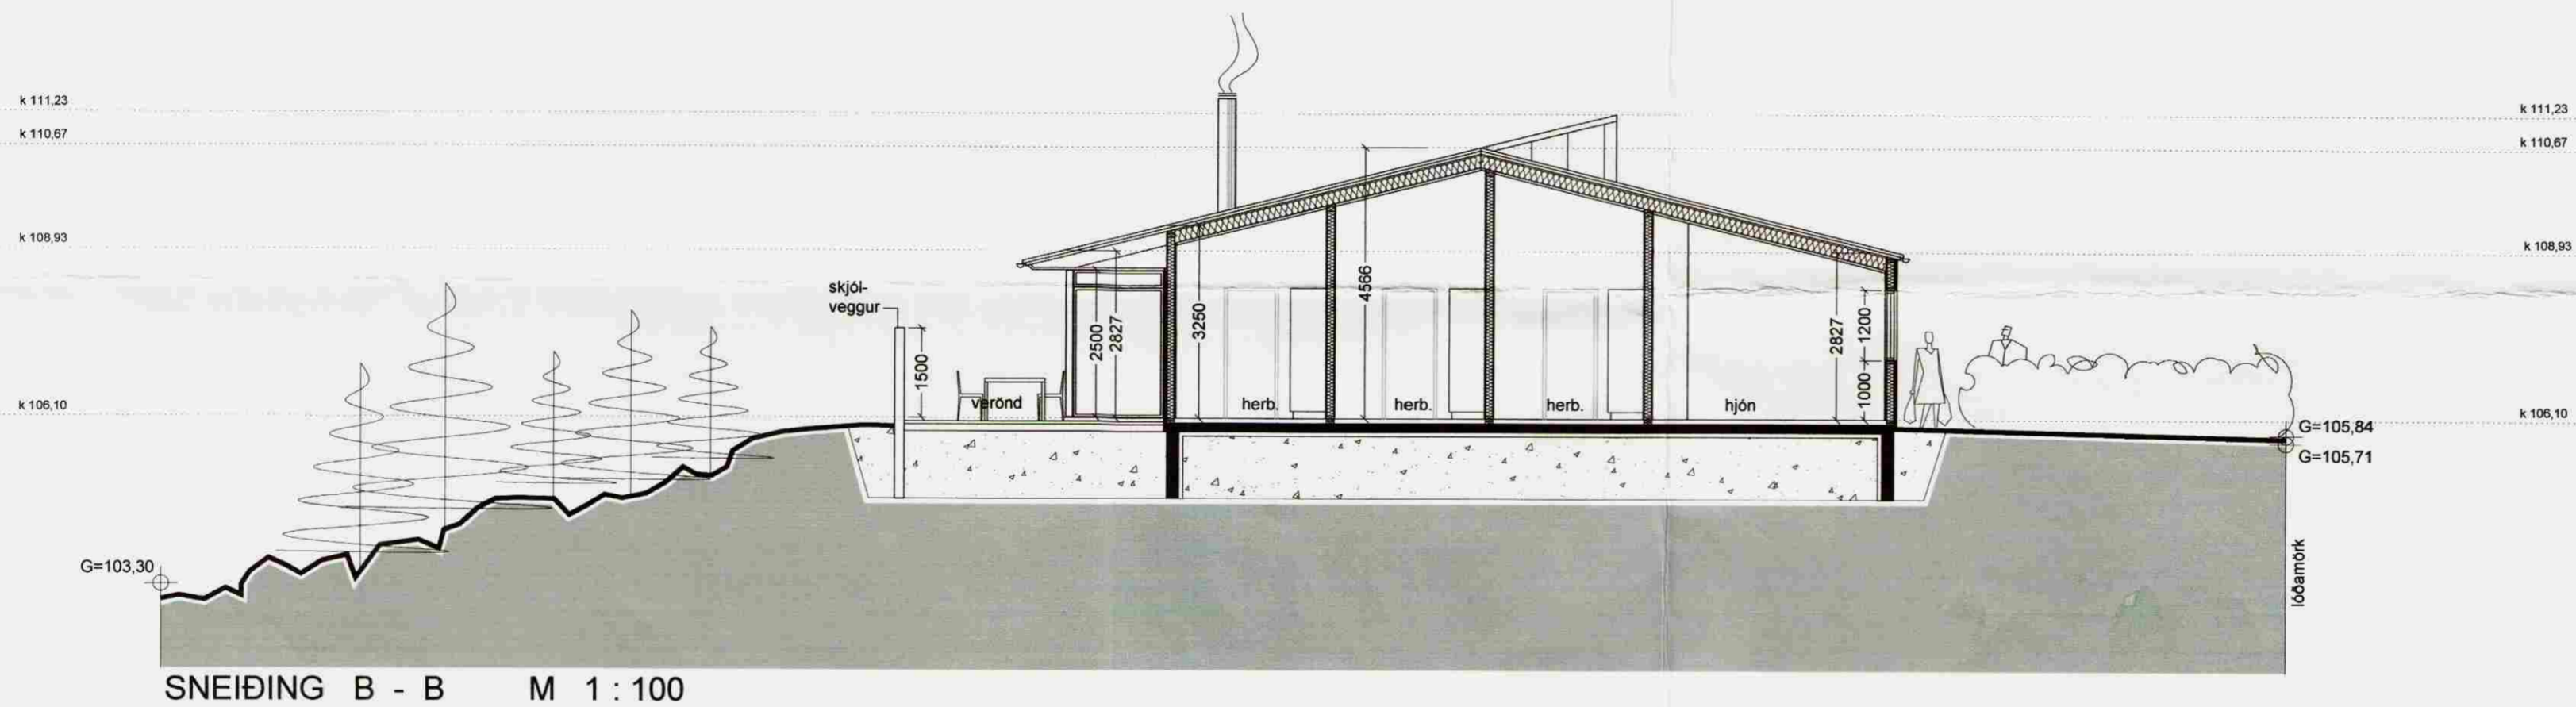


Samþykkt
 18 JULI 2006
Hilmar Örnarson
 Byggingarfulltrúi uppsveita Árnessýslu

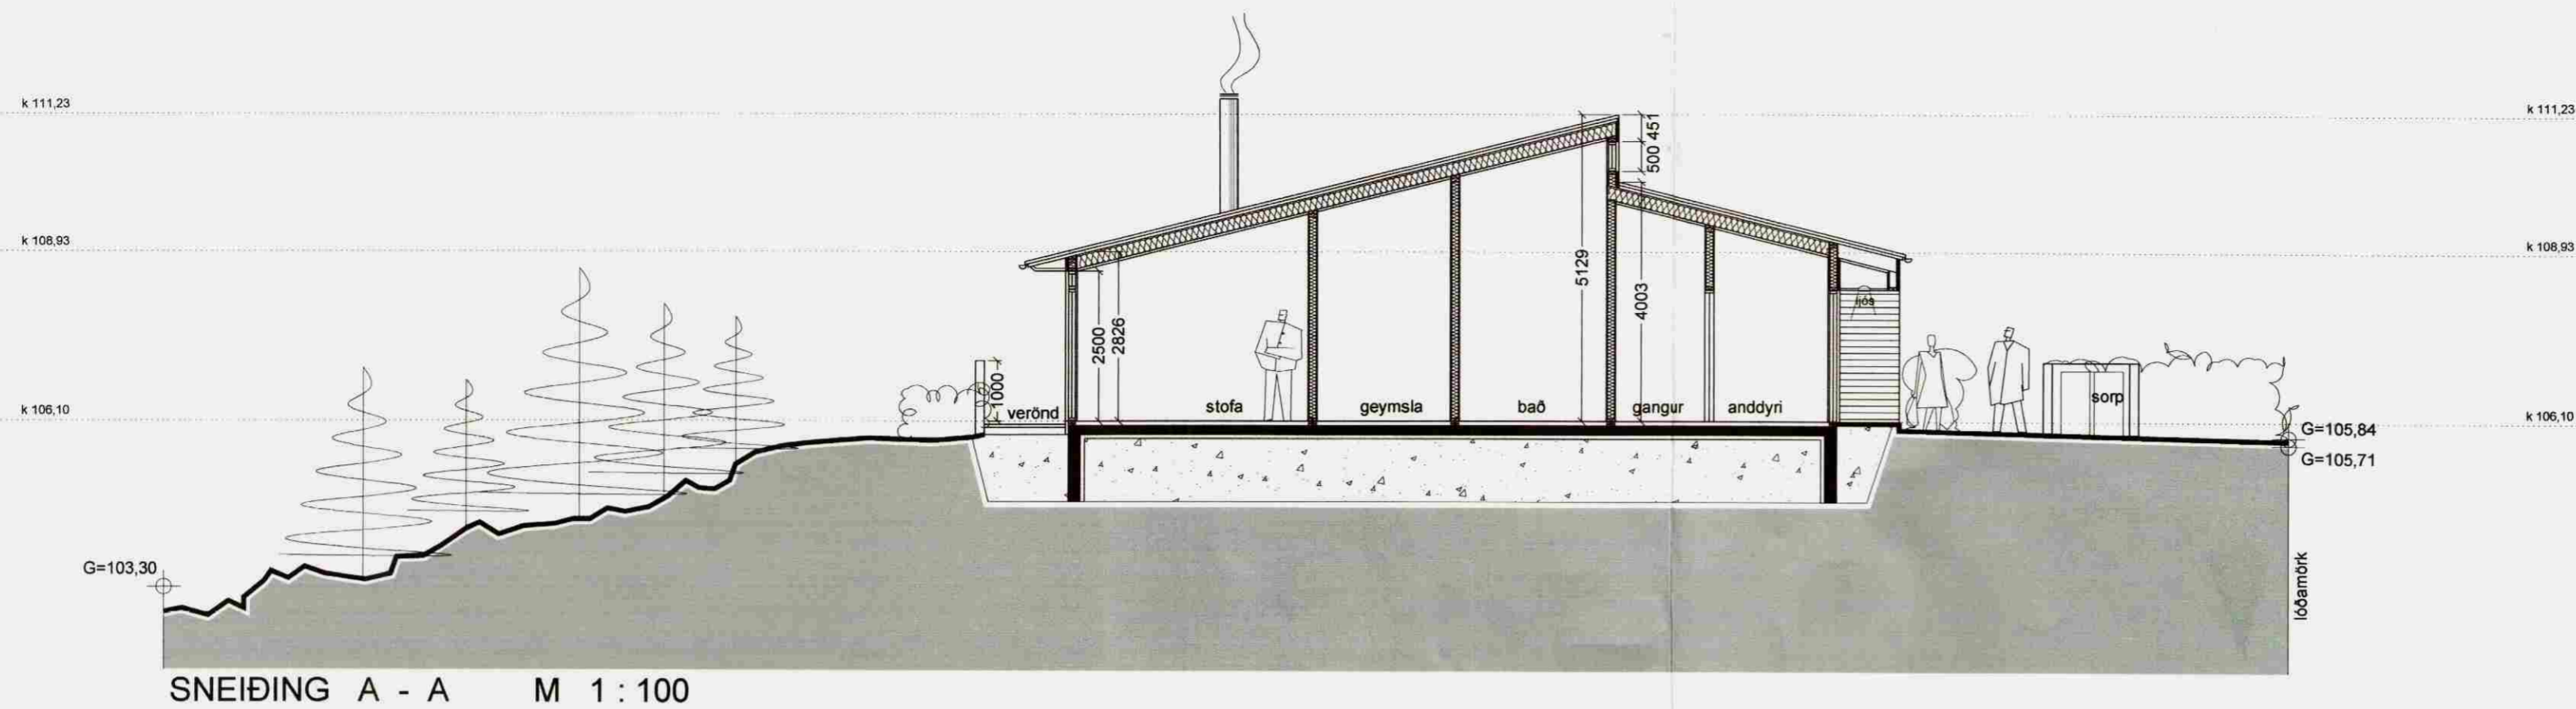

Verkheiti: **Hraunbraut 27 - 29**
 Grimsnes- og Grafningshreppi

Verklut: útlit og snið

Teiknúmer: **04**

Mælikvarði: 1:100

Teiknað: RA

Yfirfarið:

Samþykkt:

Verknúmer:

Útgáfudagur: 10.07.2006

Teiknislóð:

Útrentað:

Sig. Steingrimsdóttir
 170753-3139

RAGNHEIÐUR ARADÓTTIR arkitekt FAÍ

FLÓKAGÖTU 14
 105 REYKJAVÍK
 020567-4819