


ÚTLIT SUÐUR M 1:100



ÚTLIT VESTUR M 1:100

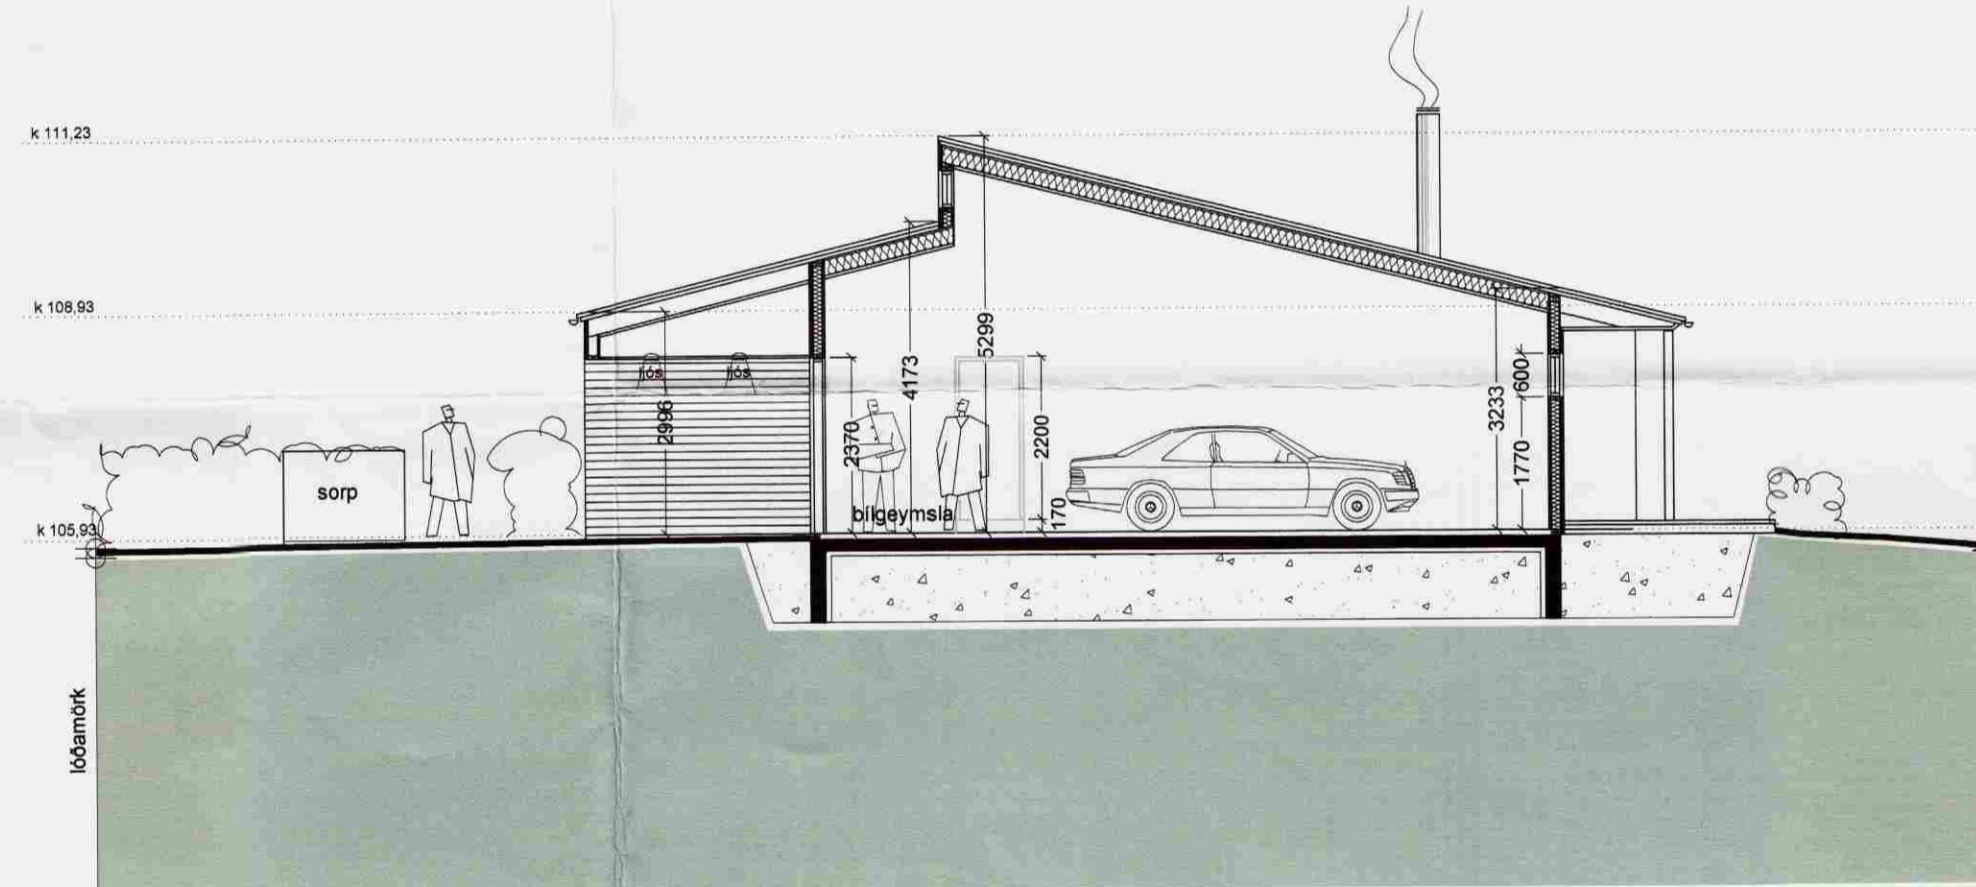

SNEIÐING C - C M 1:100



ÚTLIT NORÐUR M 1:100

Verkhetti:	Hraunbraut 27 - 29 Grímsnes- og Grafningshreppi
Verkhliuti:	útlit og snið
Teiknúmer:	05
Mælikvarði:	1:100
Teiknað:	RA
Yfirarið:	
Samþykkt:	
Verknúmer:	
Útgáfudagur:	10.07.2006
Teiknislóð:	
Útprintað:	Júl 13, 2006 - 7:07

Sig. Helgumissa
170753-3/39

RAGNHEIÐUR ARADÓTTIR arkitekt FAI

FLÓKAGÖTU 14
105 REYKJAVÍK
020567-4819