
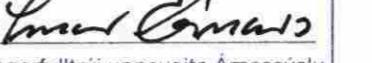


Sambýkkt
02 JULI 2007

Byggingarfulltrúi uppsveita Ámessýslu

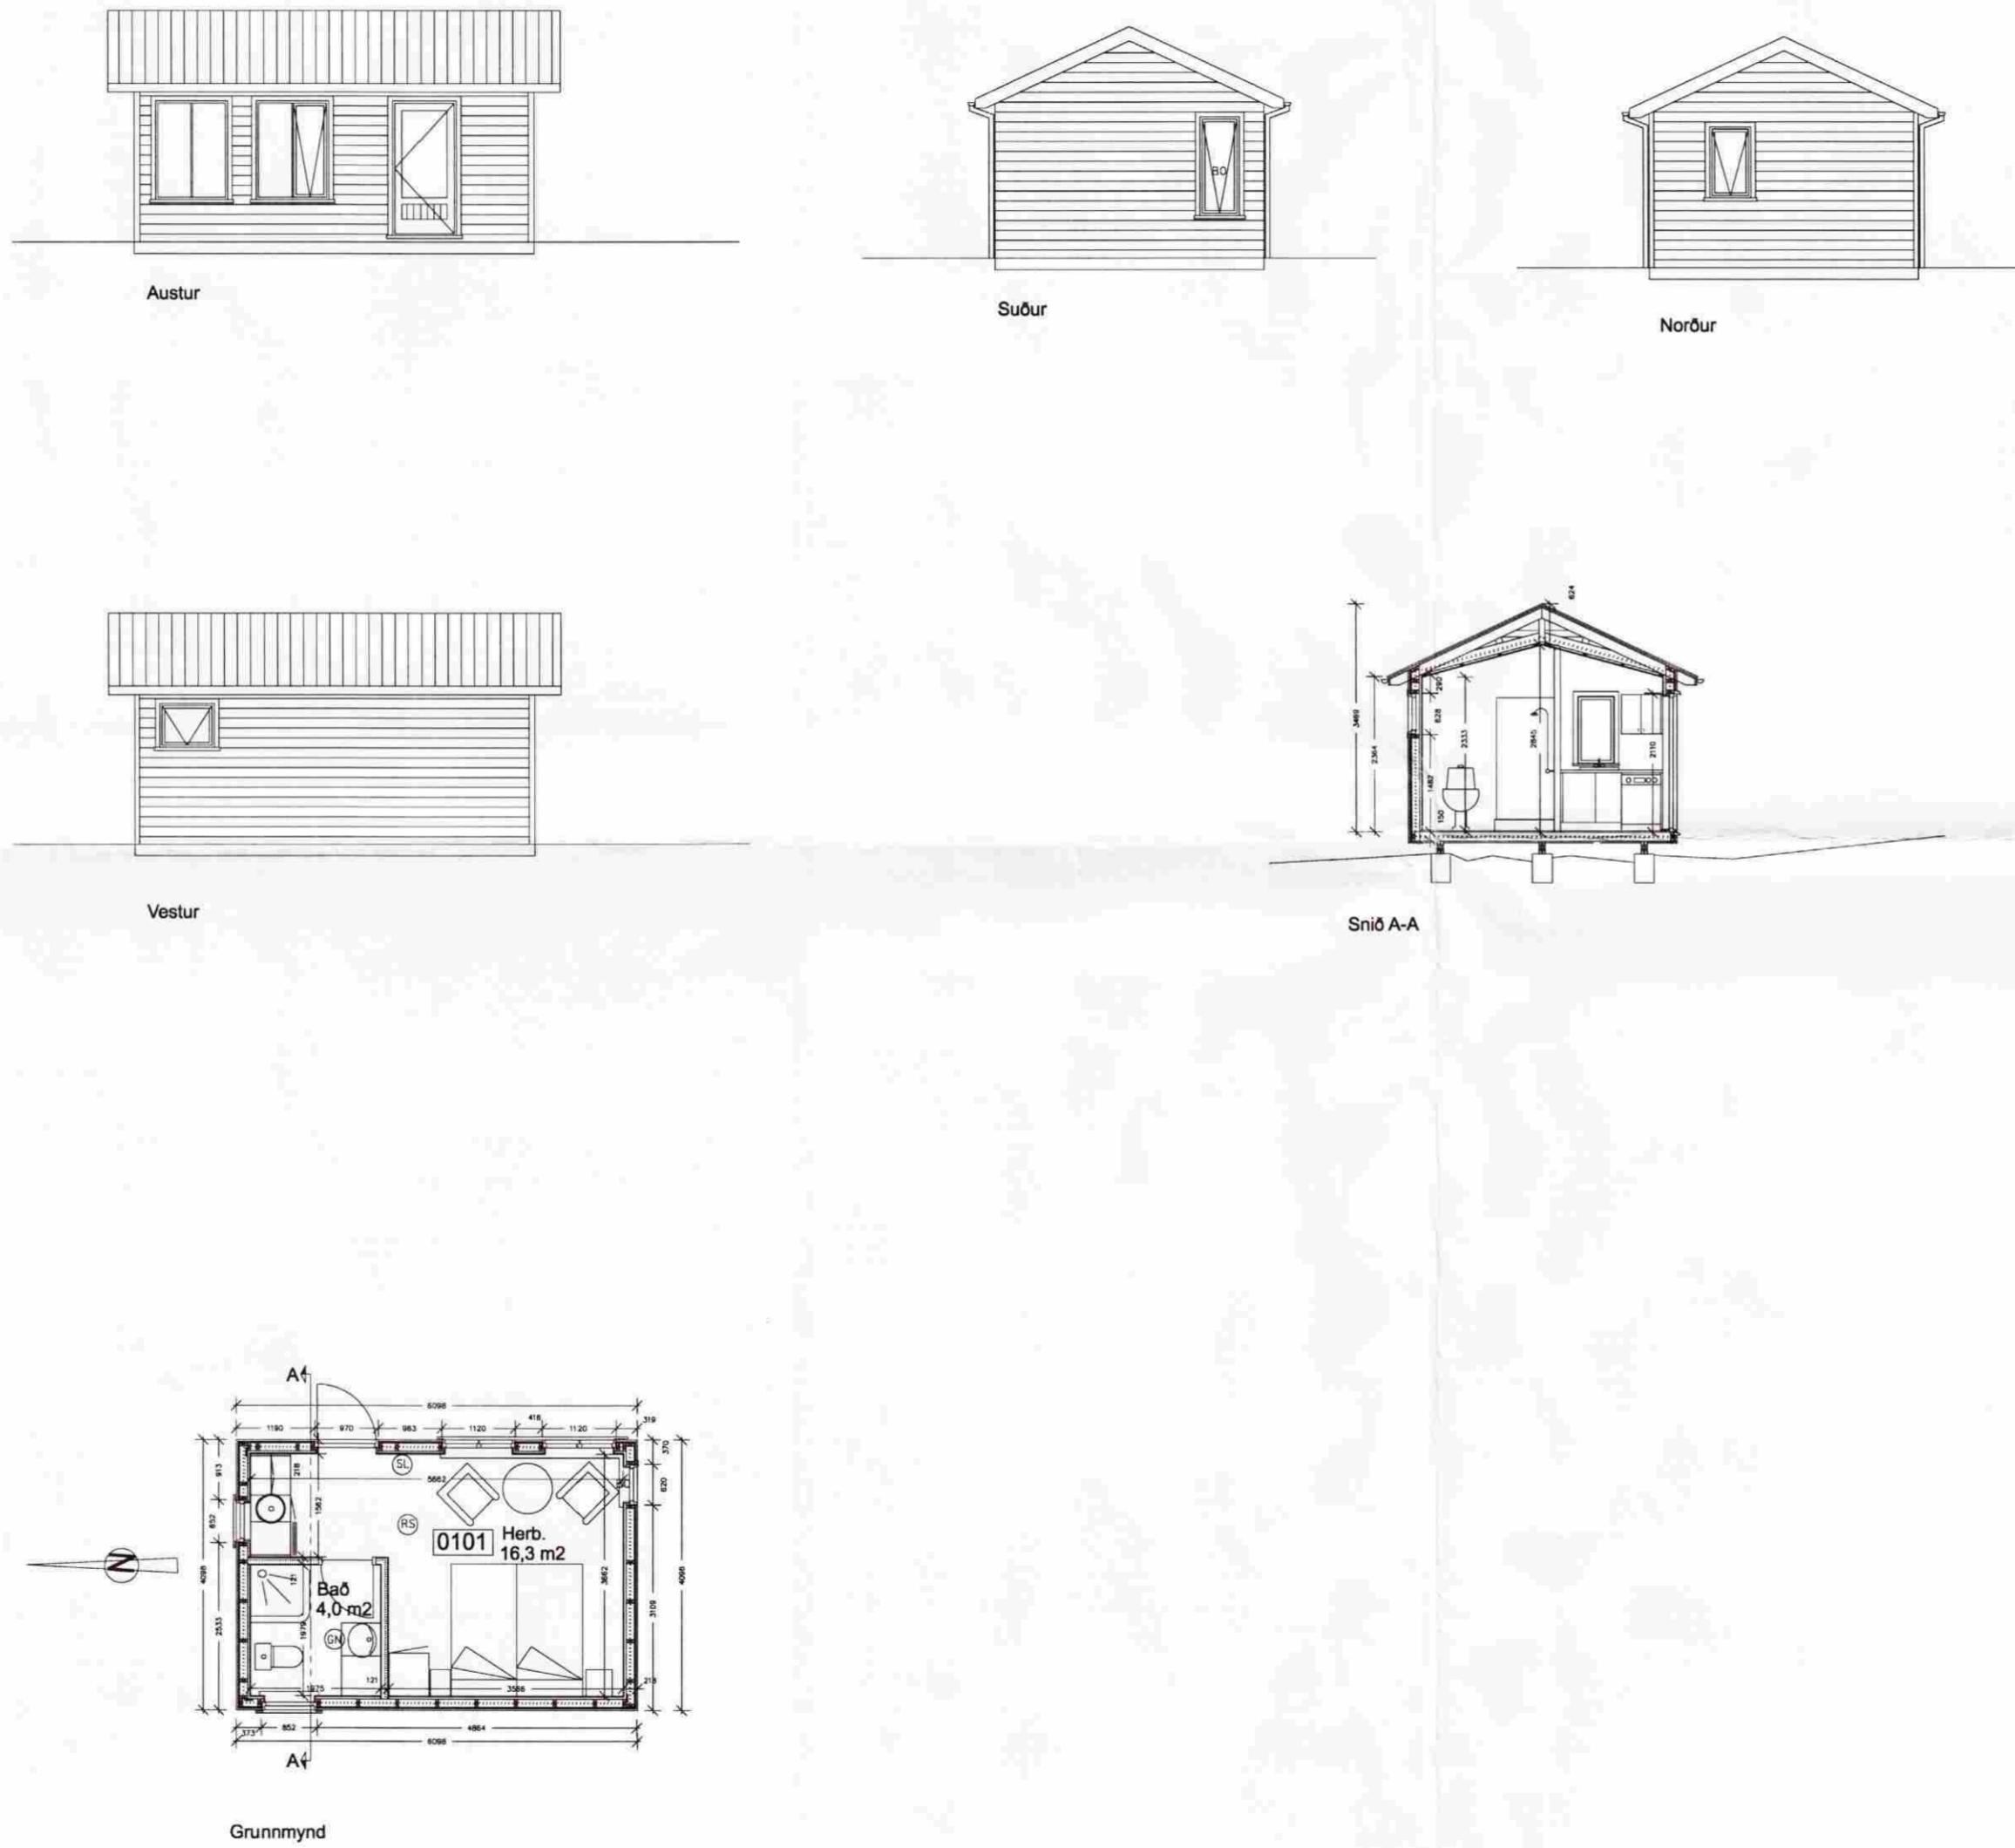

Grunnmynd

Byggingarlýsing:

Hér er um að ræða hús sem er ætlað sem gestahús við sumarhús, og því ætlað að þjóna þeim sem viðbótarmými.

Gólf:
Dregarar séu 2x50x200mm, gólfbitar 50x150mm með 9 mm grenikrossvið á milli, 125mm létull, þolplasti og skrúfuðum 22mm v313 góflplötum.

Veggir:
Veggiagrind sé 48x122mm, klædd með 9mm grenikrossv. Listar settir undir liggjandi vatnsklæðningu sem verður fúavarin og lituð furuli. Gluggar séu úr tré. Gler sé verksmiðjuframleit einangrunargler. 125mm steinull skal sett í útveggi og þolplast yfir.

Innveggir:
Innveggiaigrindur séu úr 32x70mm, einangraðar með 70mm steinull. Klæðning innveggja sé panel eða plötur, eftir því sem við á. Innihurðarkarmur sé úr furu með 800mm furuhurð.

Þak:
Þak er heðbundið tvíhalla þak, byggt með 48x148mm kraftsperrum klætt með 25x150mm Furuklæðningu, þakpappa og þakjárn. Þakið skal einangrað með 150mm steinull og þolplast sett undir sperrur sem klæðist svo af með furupanel.

Lagnir:
Lagnir verða í lagnagrind innan við einangrun og rakavarnarlag.

Brunavarir:
Reykskynjurum verði komið fyrir samkvæmt teikningu.

U-gildi

Þak: 0,20
Útveggir: 0,30
Gólf: 0,25
Gluggar: 2,0

Stærðir:
25,0 m²
73,5 m³

Fjölbautaskólinn í Breiðholti

Teiknideild
Austurbergi 5, 111 Reykjavík
Netfang, po@fb.is, efm@fb.is

Pálmur Ólason, arkitekt fai	KT: 051038-3129
Einar Freyr Magnússon, byggingarfræðingur B.Sc	KT: 180771-5659
Fristunda- og gestahús	
Kumhlíð 4, í landi Stóra Höf, Grúpverjahreppi	HANNAD/TEKN. EFM
Grunnmynd, snið og útlit	ATH.
KVARD 1:100	SAMBUKT
VERKNR.	REYKJAVÍK: 30.05.2007
07-01	TEKN. NR.
BR	
(99)1.1	