



Byggingarlýsing:

Húsið er byggt inn í bratta, kjarrvaxna brekku. Bakveggur hússins er steinsteyptur stoðveggur sem er þéttur með dúk og einangraður að utanverður með jarðvegssteinull. Sýnilegir endar stoðveggja verða hlaðnir grjóti. Gólf eru steinsteypt. Hiti er í gólfum á gangi, þvottahúsi og baðherbergi. Verönd er steypt í framhaldi af gólfu. Þak er steypt með vatnshalla að brekku, lagt asphalt pappa. Ofan á pappan er lagður filt dúkur og 150mm Roof-made plasteinagrunn (sama einangrunargildi og 200mm steinull). Þar ofan á drendúkur og síðan tvöfalt lag af torfi. Allir innveggir eru klæddir spónaplötum í brunaflokki 2. Loft eru steypt og máluð. Guggar eru trégluggar glerjaðir með tvöföldu einangrunargleri. Baðherbergi og þvottahús erum með opnanlegum þakgluggum. Björgunarop er úr öllum svefnherbergjum. Gólfniðurföll eru í öllum votrymum. Hitalagnir eru með varmaskipti. Gengið er frá inntökum rafmagns, hitaveitu og vatns samkvæmt kröfum í byggingarreglugerð.


Stærðir:
 Heildarflatarmál 103,0 m²
 Heildarrúmmál 301,0 m³

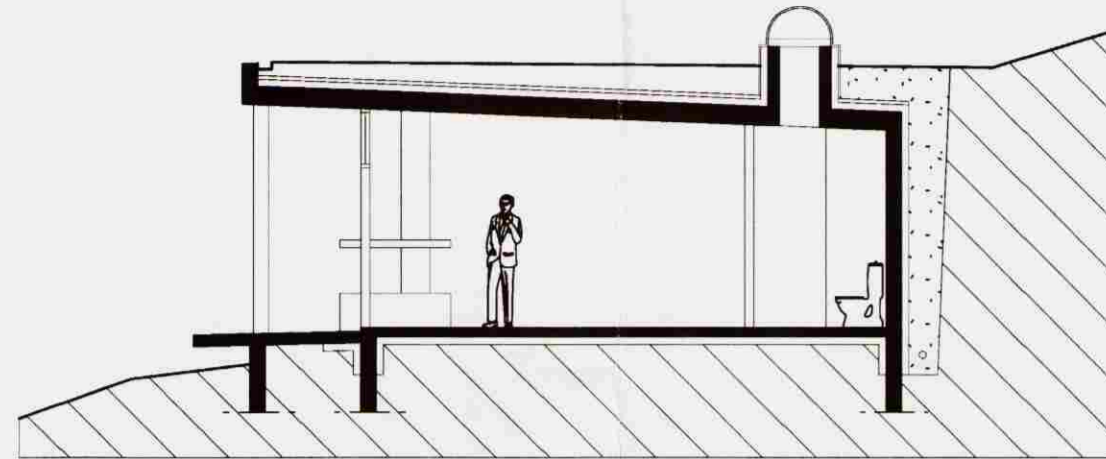


SNID A - A mkv. 1:100

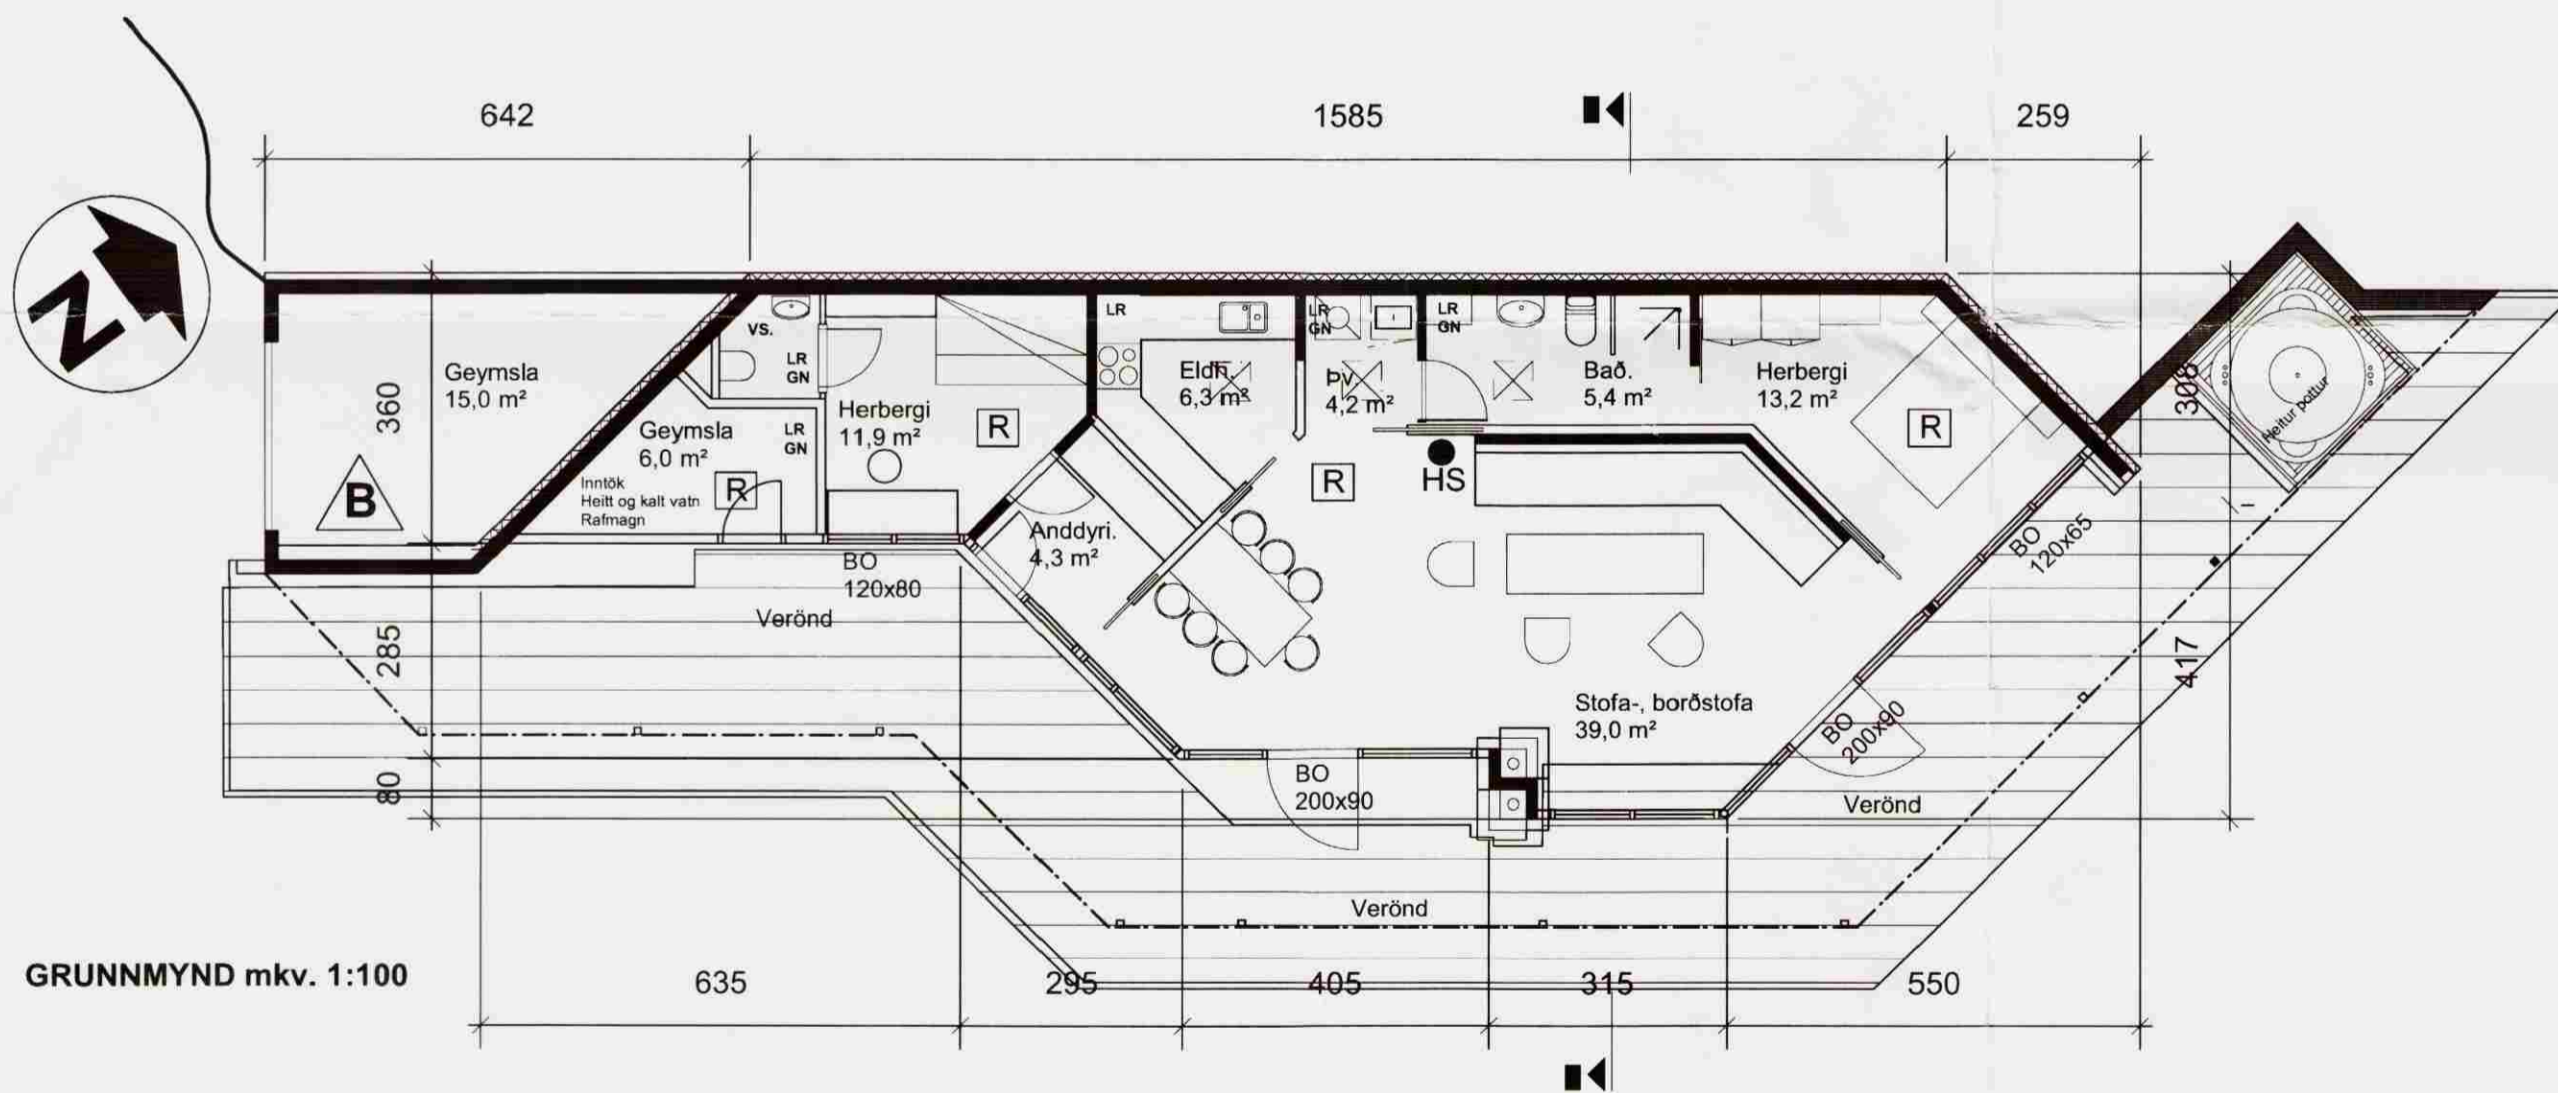

GRUNNMYND mkv. 1:100

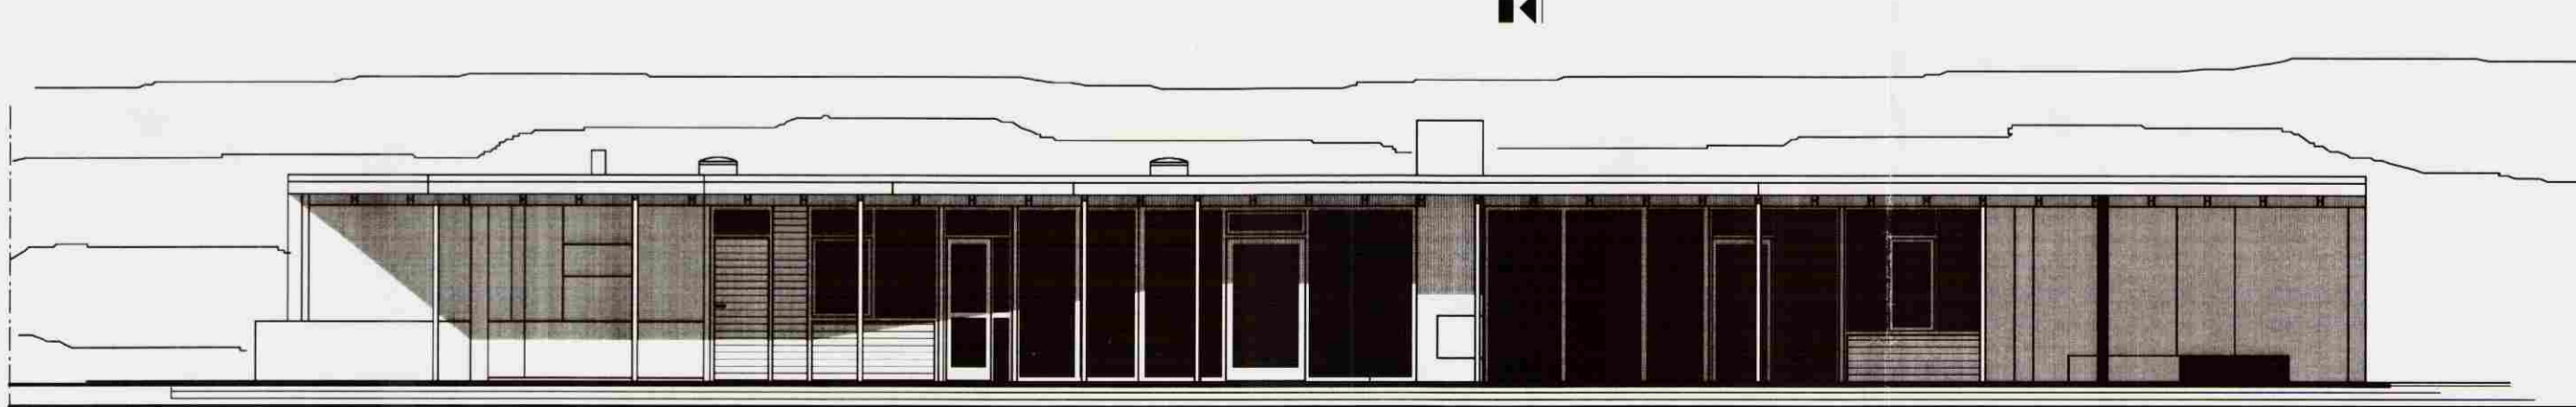

ÚTLIT Í SUÐ-VESTUR mkv. 1:100

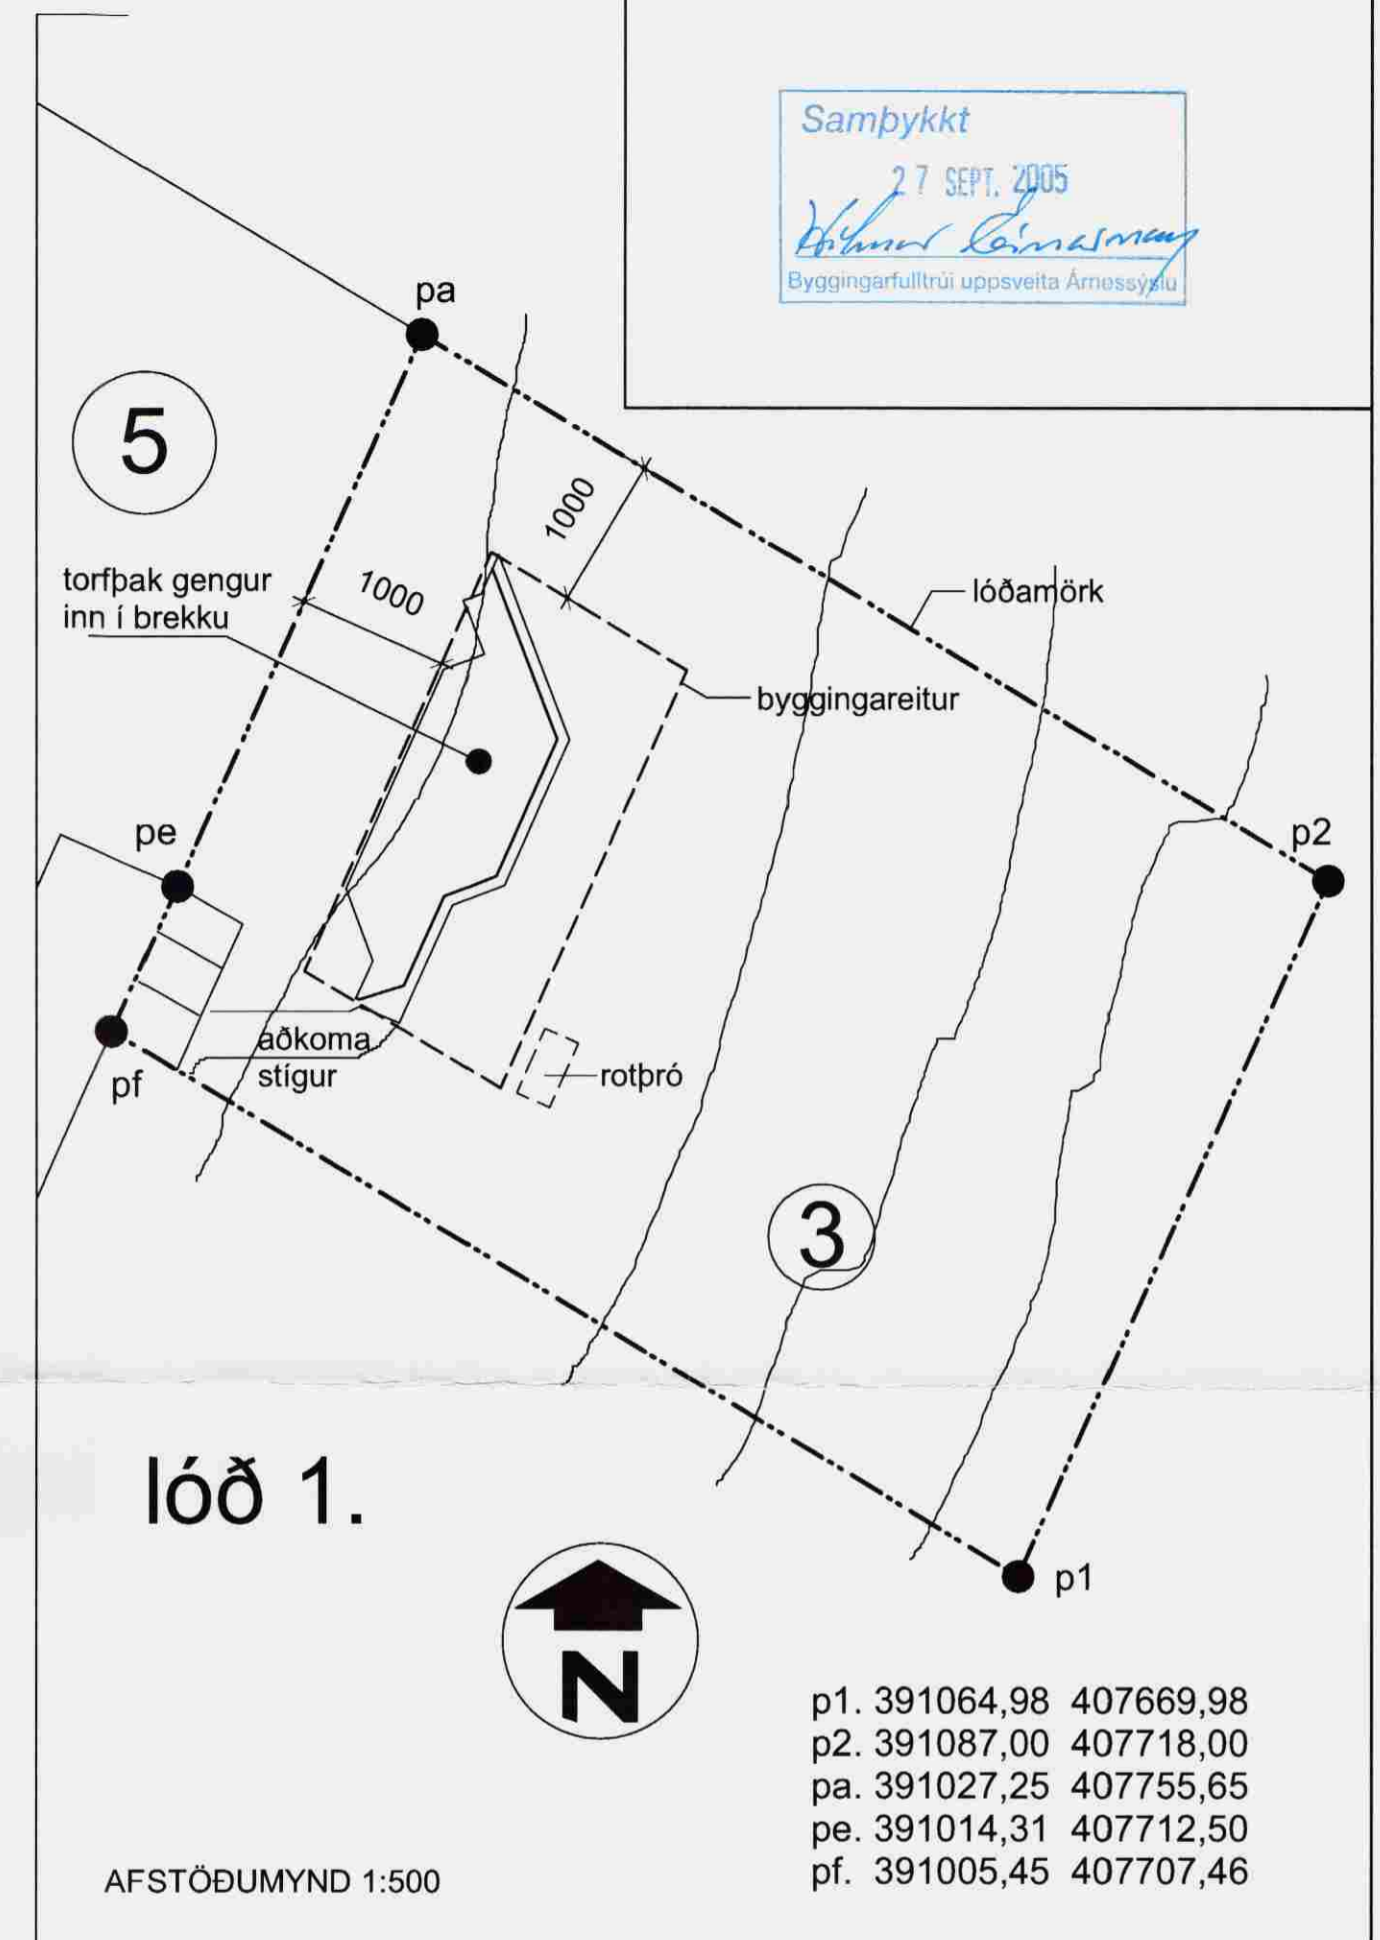

lóð 1.

AFSTÖÐUMYND 1:500

Samþykkt
 27. SEPT. 2005
 Byggingarfulltrúi uppsveita Árnassýslu

- p1. 391064,98 407669,98
- p2. 391087,00 407718,00
- pa. 391027,25 407755,65
- pe. 391014,31 407712,50
- pf. 391005,45 407707,46



Dags.	Breyting.	Teikn.	Útgáfa.
26.09.2005	Stærðir björgunaropa tilgreindar (hxbr.)	gb.	A
07.11.2006	Geymslu bætt við	gb.	B

ASK
 ARKITEKTAR

Geirsgölu 9,
 101 Reykjavík
 Sími: 515 0300
 Fax: 515 0319
 www.ask.is

Verkefni:
 Réttartjarnarvegur 3,
 Nesjum í Grafningi
 Arltun arkitektar:
 Gunnar Borgarsson
 Gunnar Borgarsson arkitekt, 180358-4129

Verk. nr.	Mkv. í A2
gb0520	1:100/500
Teikn.	Dags.
gb	12.07.2005
Teikn. nr.	Útgáfa.
10-01	B