



UNDIRSTÖÐUR GRUNNMYND 1:50

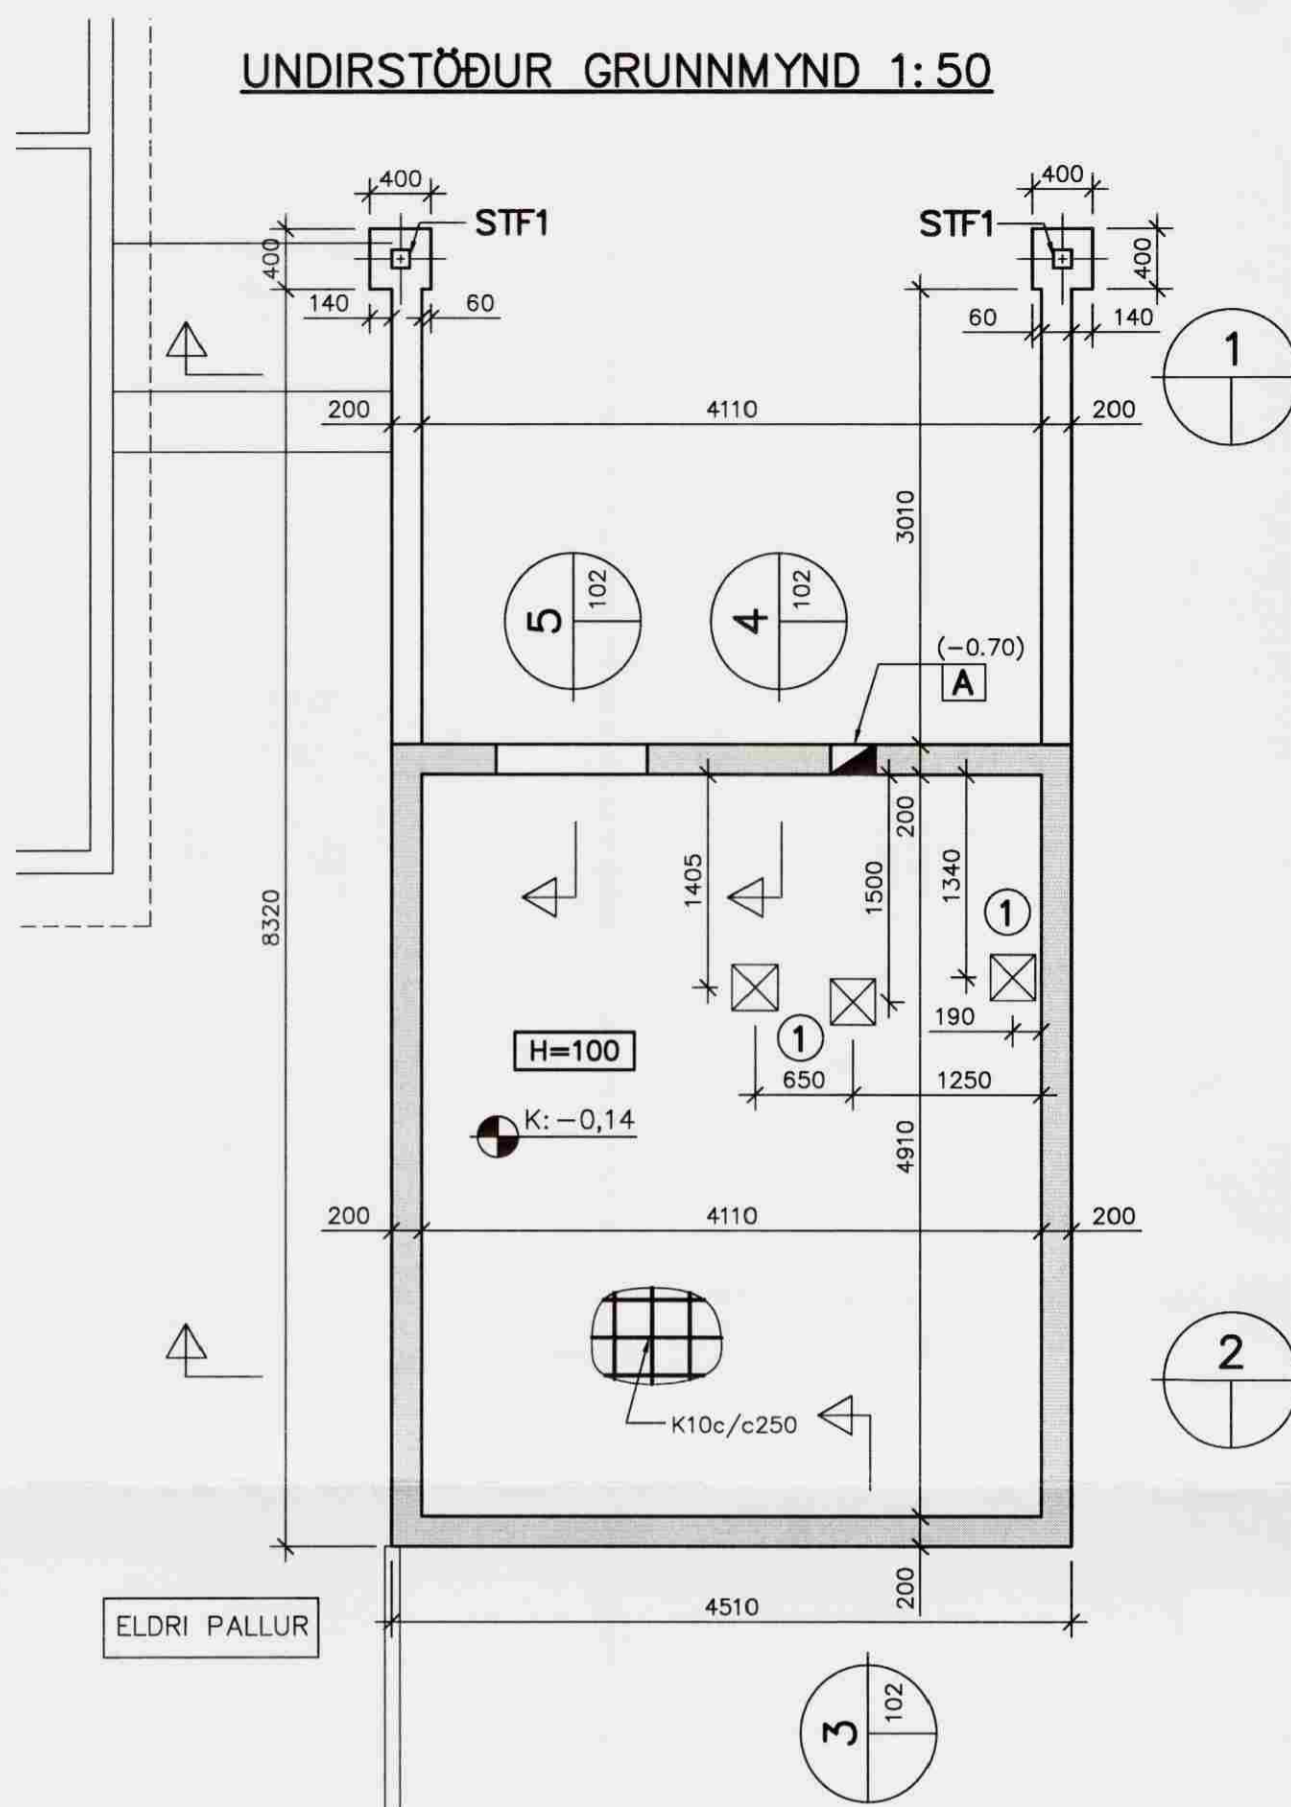

ÞAKVIRKI GRUNNMYND 1:50

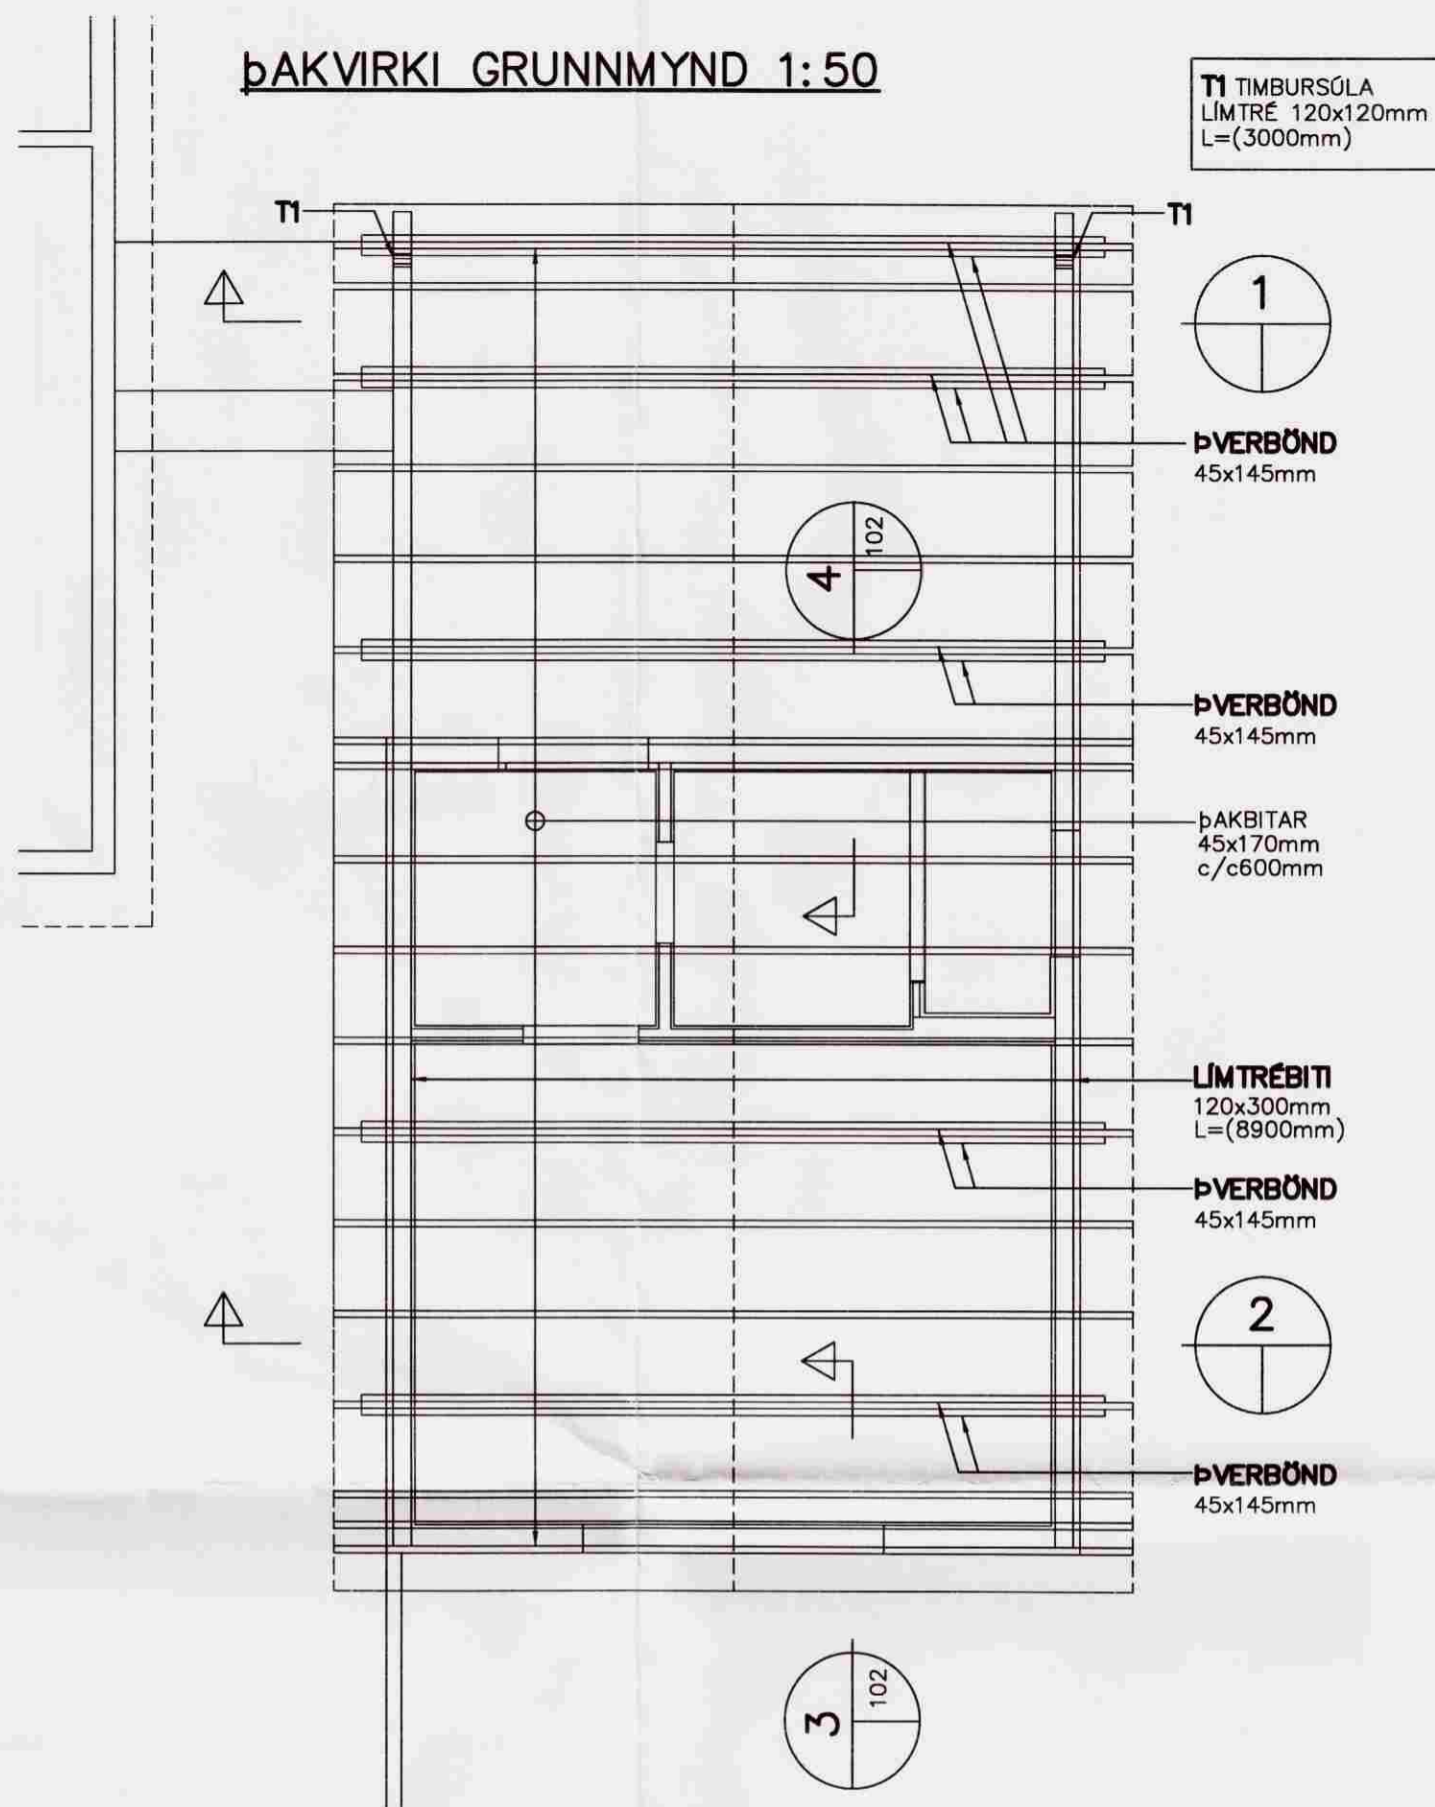

T1 TIMBURSÓLA
LIMTRÉ 120x120mm
L=(3000mm)

SKÝRINGAR

ÖLL MÁL ERU Í MM. ÖLL MÁL OG KÓTAR INNAN SVIGA SKULU ATHUGAST NÁNAR Á STAÐNUM.

ÁLAGSFORSENDUR:

EIGNÐ ÁLAG : SKV. STAÐLI IST 12 (DS 410 : 1989)
NOTÁLAG : ER REIKNAD SKV. IST 12 Þ.E. VINDÁLAG: 1.40 KN/M2
SNJÓÁLAG : ER REIKNAD SKV. IST 12 Þ.E. SNJÓÁLAG: 1.20 KN/M2

STEYPUGÆÐI:

STEINSTEYPA Í UNDIRSTÖÐUM SKAL VERA AF BROTPÓLSFLOKKI S250. HESTA LEYFILEGA V/s-TALA ER 0.55. LÁGM. LOFTINIHALD 5% OG LÁGM. STEYPUHULA ER 30MM.

JÁRNABENDING:

K10,K12 STENDUR FYRIR KAMBSTÁL KS 500S. ÞVERMÁL STANGA ER 10,12MM SKEYTILENGD 10 OG 12MM JÁRNA ER 500MM. STEYPUHULA Á JÁRN ÞAR SEM JARÐFYLLING KEMUR AÐ SKAL VERA MINNST 30mm OG STEYPUHULA Á JÁRN UNDIR BOTN UNDIRSTÖÐU SKAL MINNST VERA 50mm.

ÚRTÖK Í UNDIRSTÖÐUR:

- TÁKNAR GAT Í UNDIRSTÖÐU FYRIR FRÁRENNSLISLAGNIR ÚR GRUNNI
- TÁKNAR KÓTA Á EFRI BRÚN GATS:
A: GAT 300mm Á BREIDD OG 300mm Á HÆÐ
- TÁKNAR GAT Í PLÖTU FYRIR LAGNIR SEM KOMA UPP ÚR GRUNNI

EINANGRUN:

EINANGRUN UNDIR BOTNPLÖTU OG NIÐUR MEÐ SÖKKLUM ER 75mm PLASTEINANGRUN MEÐ RÚMÞYNGD 24kg/m3

JARÐVINNA:

- GRAFA SKAL FYRIR UNDIRSTÖÐUM NIÐUR Á FASTAN BOTN.
- FYLLA SKAL MEÐ MÖL (GRÚS) CA. 150mm UNDIR ENDANLEGA HÆÐIR Í LÖÐ EN 200mm INNI Í GRUNNI OG SKAL ÞJAPPA FYLLINGUNA.
- MESTA STEINASTÆRÐ SKAL EKKI VERA MEIRI EN SEM NEMUR 2/3 AF MINNSTU LAGÞYKKT EÐA HÁMARK d=200mm
- FYLLINGUNA SKAL ÞJAPPA Á EFTIRFARANDI, EÐA Á SAMBÆRILEGAN HÁTT (SJÁ Rb-BLAÐ Rb(L4)102):
- TÆKI 0.5 TONNA VÍBROPLATA.
- LAGÞYKKT SKAL VERA MINNST 300mm.
- FJÖLDI YFIRFERÐA SKAL VERA MINNST 4.
- VÆTA SKAL FYLLINGUNA VEL Á MILLI YFIRFERÐA.

JARÐÞRÝSTINGUR:

LEYFILEGUR JARÐÞRÝSTINGUR ER REIKNADUR : σ LEYFIL = 0.06 MN/m
MESTI JARÐÞRÝSTINGUR ER : σ MAX = 0.15 MN/m²

UNDIRSTÖÐUJARÐVEGUR:

UNDIRSTÖÐUJARÐVEGUR ER MÓHELLA/VELÞJÖPPUÐ GRÚS.

NEGLING ÞAKTIMBURKLEÐNINGAR:

18mm GRENKROSSVIÐUR SKRÚFAST Í ÞAKBITA MEÐ 4.8x50mm RYÐFRÍUM UNDIR.S.SKRÚFUM MEÐ 120mm MILLIBILI

NEGLING VEGGKLEÐNINGAR:

12mm GRENKROSSVIÐUR SKRÚFAST Á STÖÐIR MEÐ 4.5x45mm RYÐFRÍUM UNDIR.S.SKRÚFUM MEÐ 150mm MILLIBILI


FRÁGANGUR ÞAKS:

FLAKÞAKPAPPI ER FESTUR SAMKVÆMT FYRIRMÆLUM FRAMLEIÐANDA OG SKAL Í EINU OG ÖLLU FARA EFTIR ÞVI OG ÞEIM DEILUM SEM SÝND ERU Á TEIKNINGUM ARKITEKTA. ÞETTA Á SÉRSTAKLEGA VIÐ UM FRÁGANG VEGNA ÚTLOFTUNAR ÞAKS OG SAMSKYTI VIÐ ÞAKBRÚNIR OG VEGGI


TILVÍSANIR

SNÍÐ 3-4, SÉRMYNDIR SM1-SM3 SJÁ TEIKN. NR. 102
FRÁGANGUR ÞAK- OG ÚTVEGGJA SJÁ TEIKN. ARKITEKTS

1 SNÍÐ 1:50

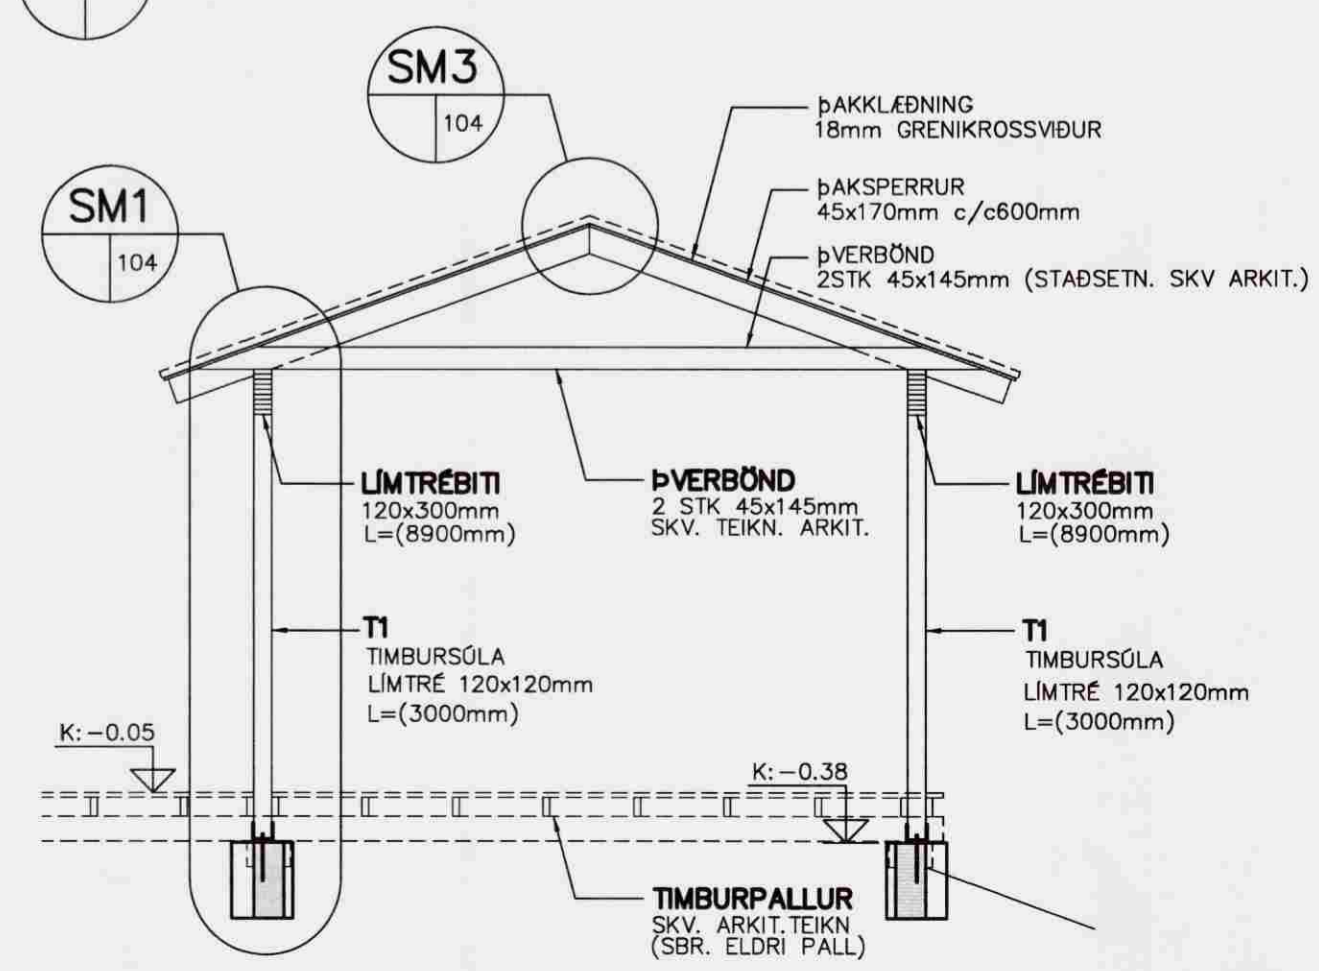

2 SNÍÐ 1:50

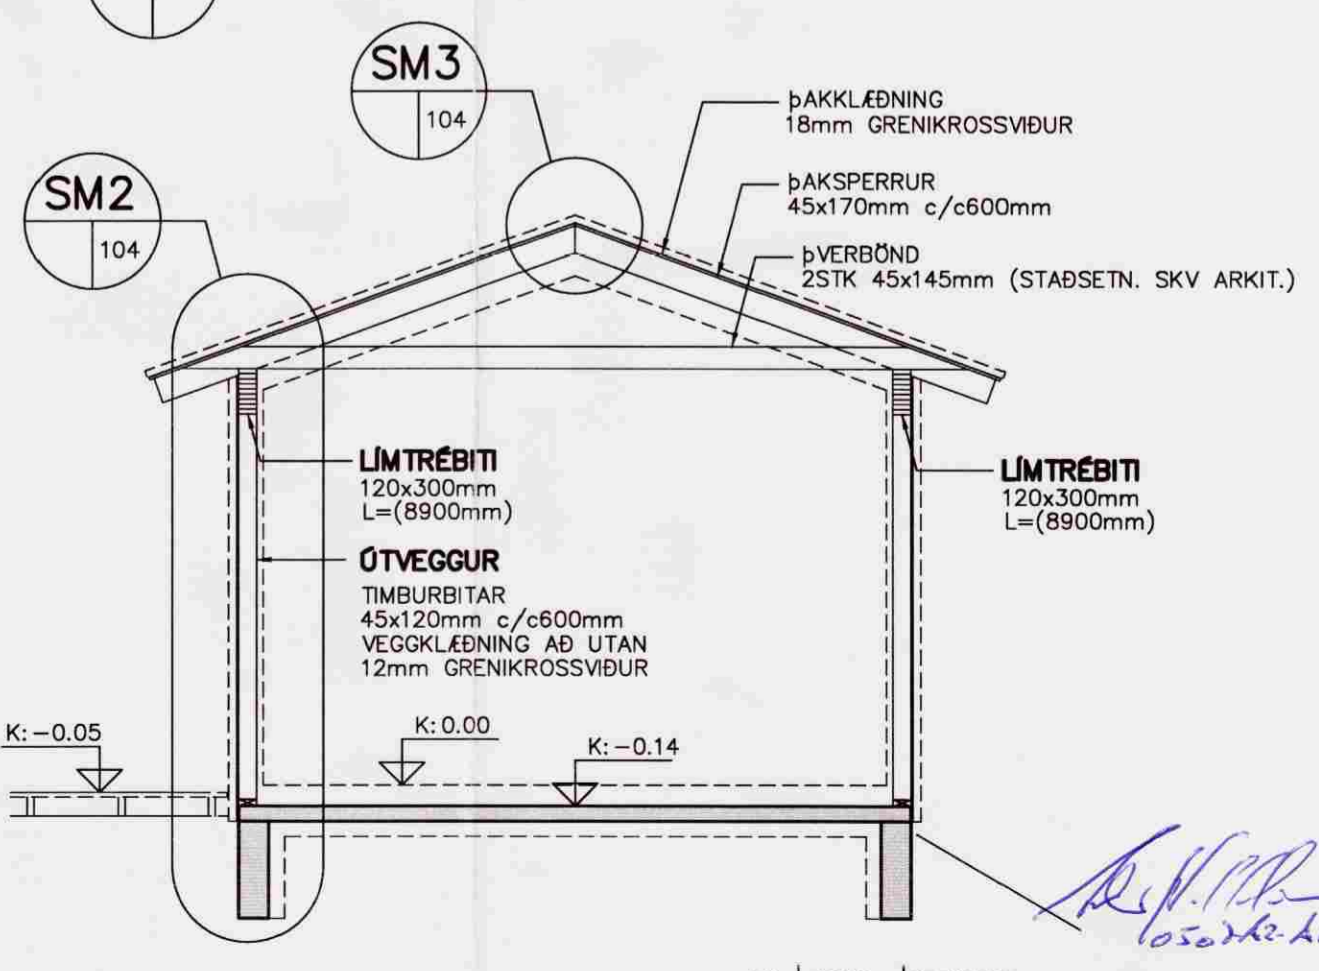

SUMARHÚS - HESTVÍK-GRAFNIINGS- OG GRÍMSNESH. L.NR: 159433

BURÐARVIRKI UNDIRSTÖÐUR OG ÞAKVIRKI GRUNNMYND OG SNÍÐ 1-2	REIKN. IB	JÚLÍ 2007
	TEIKN. SB	JÚLÍ 2007
	YFIRF. IB	JÚLÍ 2007
VERKFRÆÐISTOFAN VIK EHF LAUGAVEGUR 164, 2H. TH., 105 REYKJAVÍK SÍMI/FAX: 552-4956 GSM: 897-4956 KT: 441297-2389, NETF: VIK@ISHOLF.IS	KVARDI: 1:50, 1:20	ÚTG. DAGS. 16.06.2007
	VERK: 0710	BL. NR. 101
	SAMP. <i>Jón Þorsteinsson</i>	KT. 081156-4689

BR. DAGS. BREYTING