


Samb. 01.09.2003

BYGGINGARFULTRÚI
GRÍMSNES OG GRÁFNINGSHEPPS

Hannalín Gunnarsdóttir

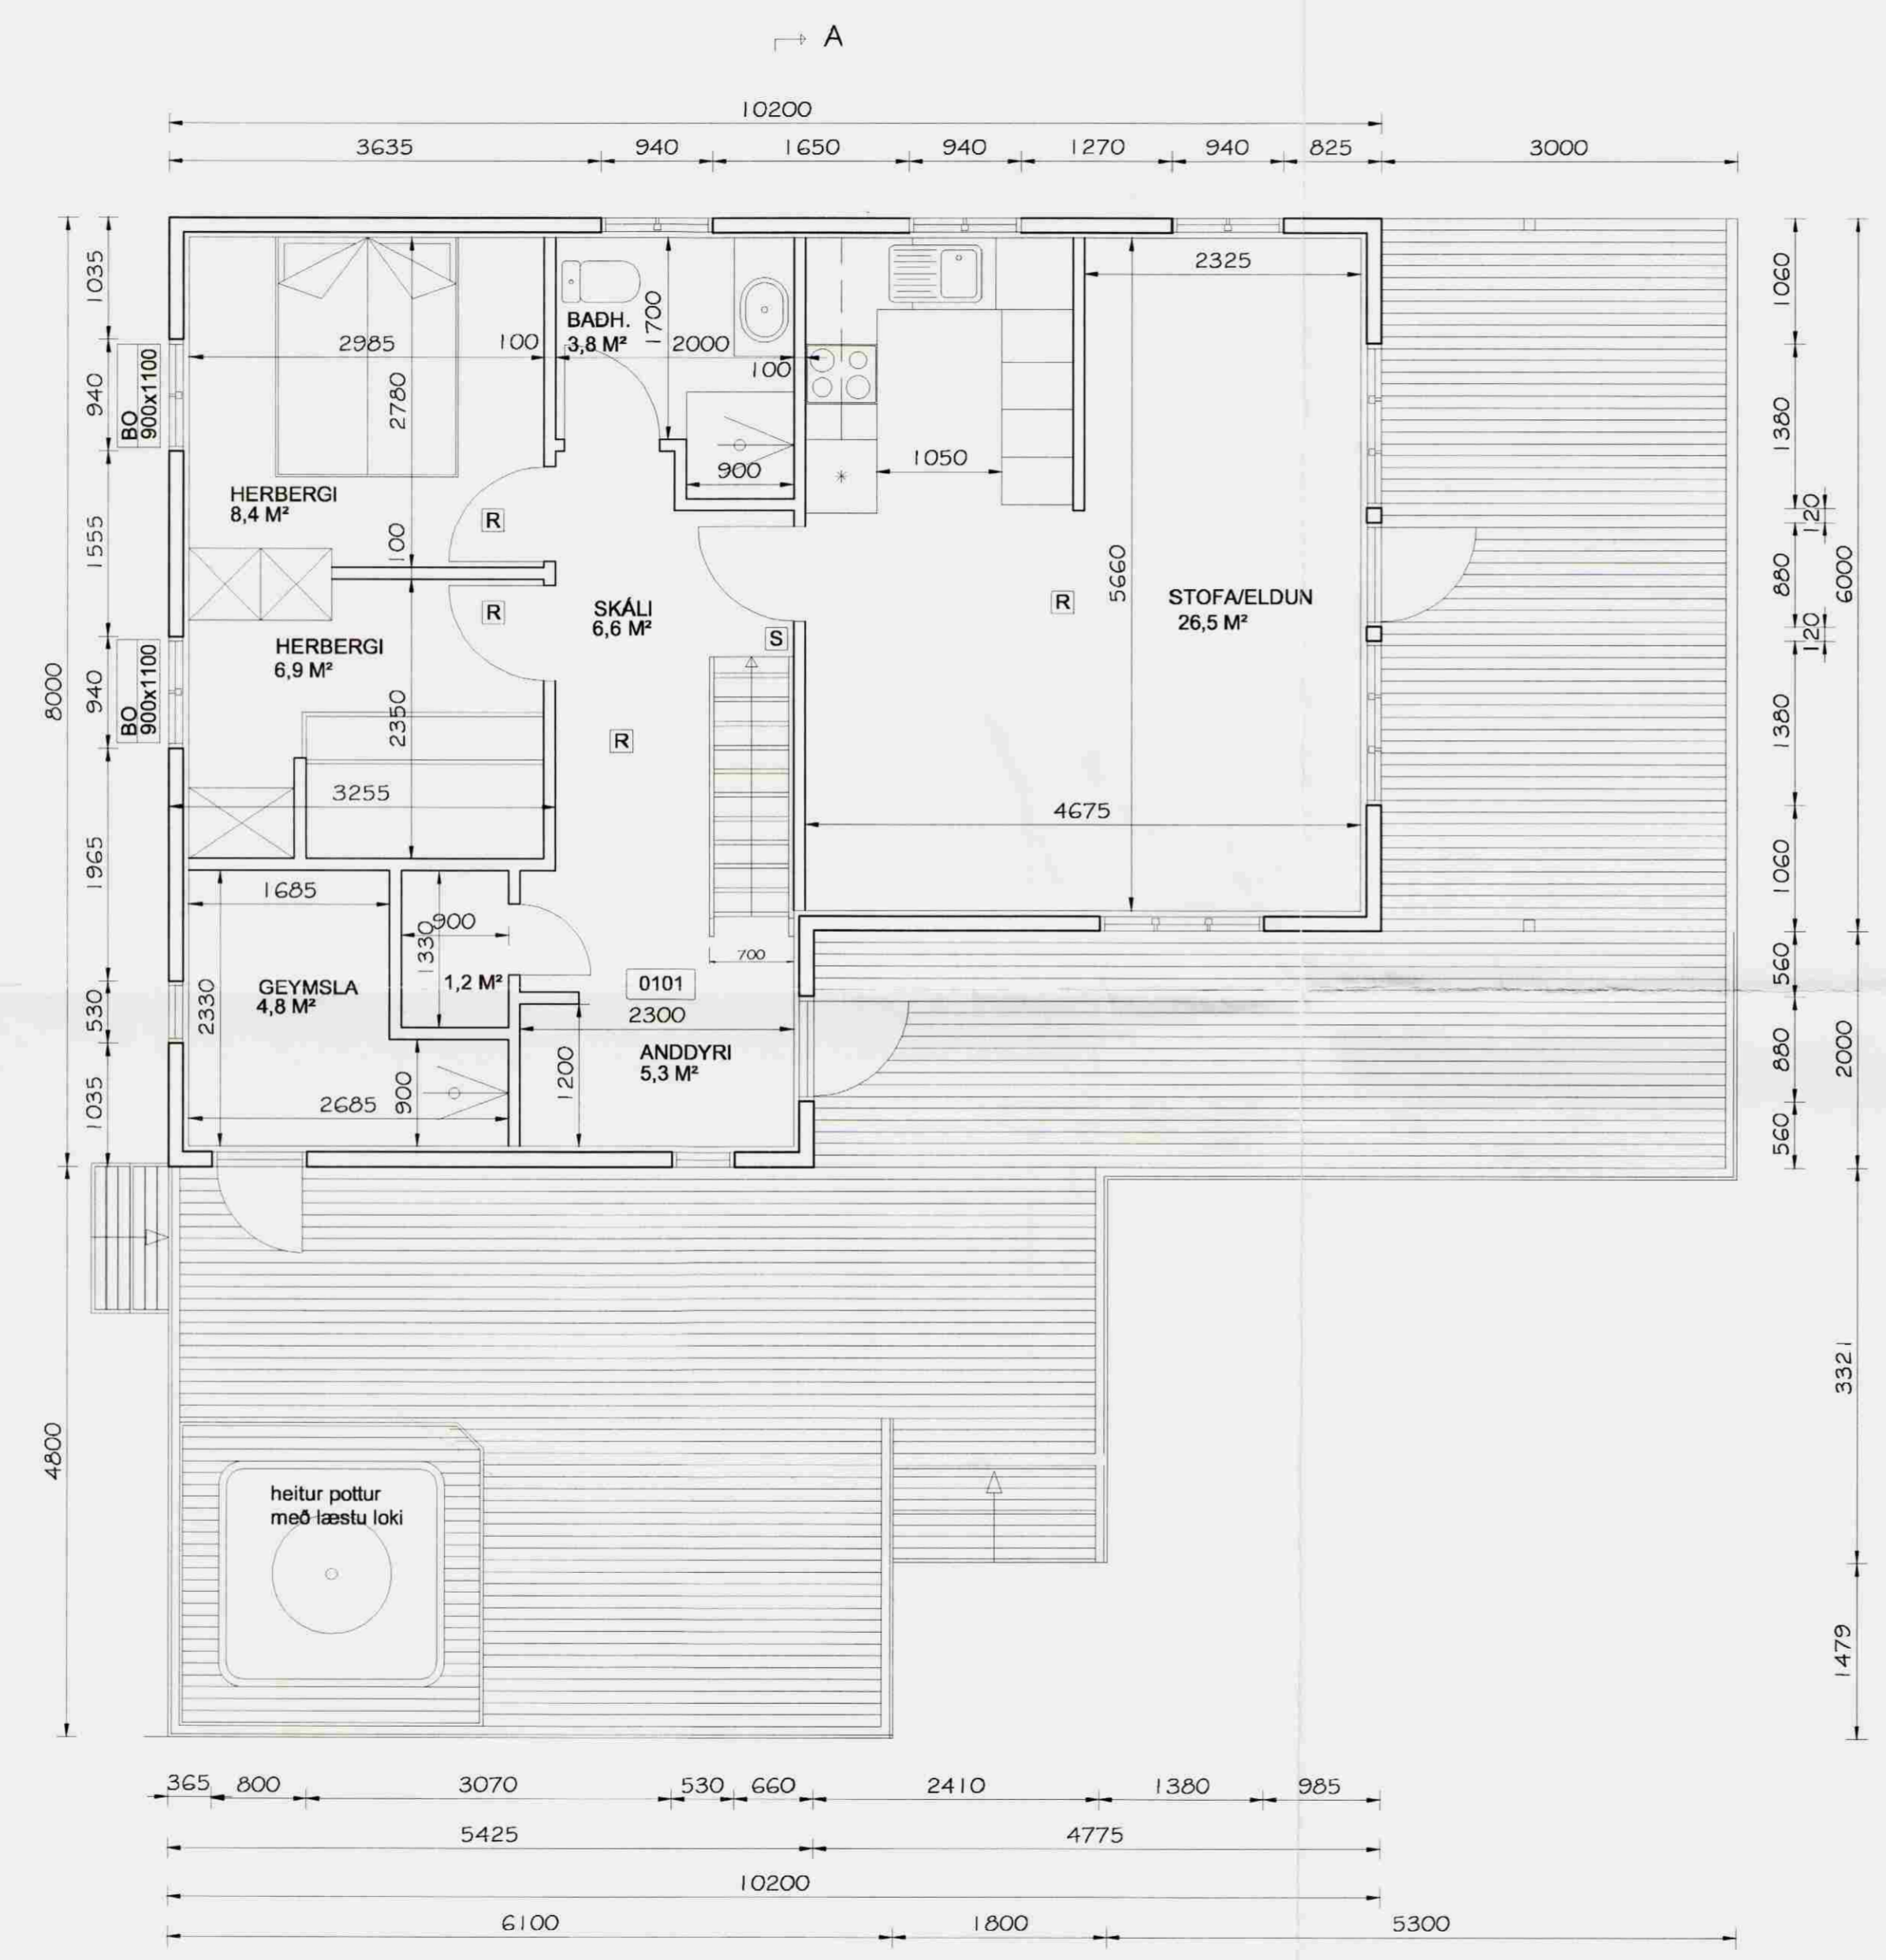

GRUNNMYND NEDRI HÆÐAR
MKV.1 :50

Br. nr.	Dags.	Af.	Breyting
(A)			
(B)			
(C)			
(D)			

TEIKNISTOFAN
TORGÍÐ
RÁÐGJÖF - HÖNNUN - EFTIRLIT

ARMÚLI 36, 108 REYKJAVÍK, Sími 568-8866, FAX 568-8878
Þorsteinn Friðbjófnsson, Magnús Þ. Guðmundsson,
byggingateknifræðingur, innanhússarkitekt.
Kt. 211055-5299 Kt. 240654-5559

FRÍSTUNDAHÚS
ÁSHVAMMAR 2, ÁSGARÐSLANDI
GRÍMSNESI, ÁRNESSÝSLU

Teikningarheiti: GRUNNMYND

Dags. 18.06.2003. Kvarði 1:50
Hannað þF Teiknað þF Samb. *Hannalín Gunnarsdóttir*
Verknr. 03-207 Teikn.nr. 102 Breytnr.