



3
101
Mkv. 1:20

4
101
Mkv. 1:20

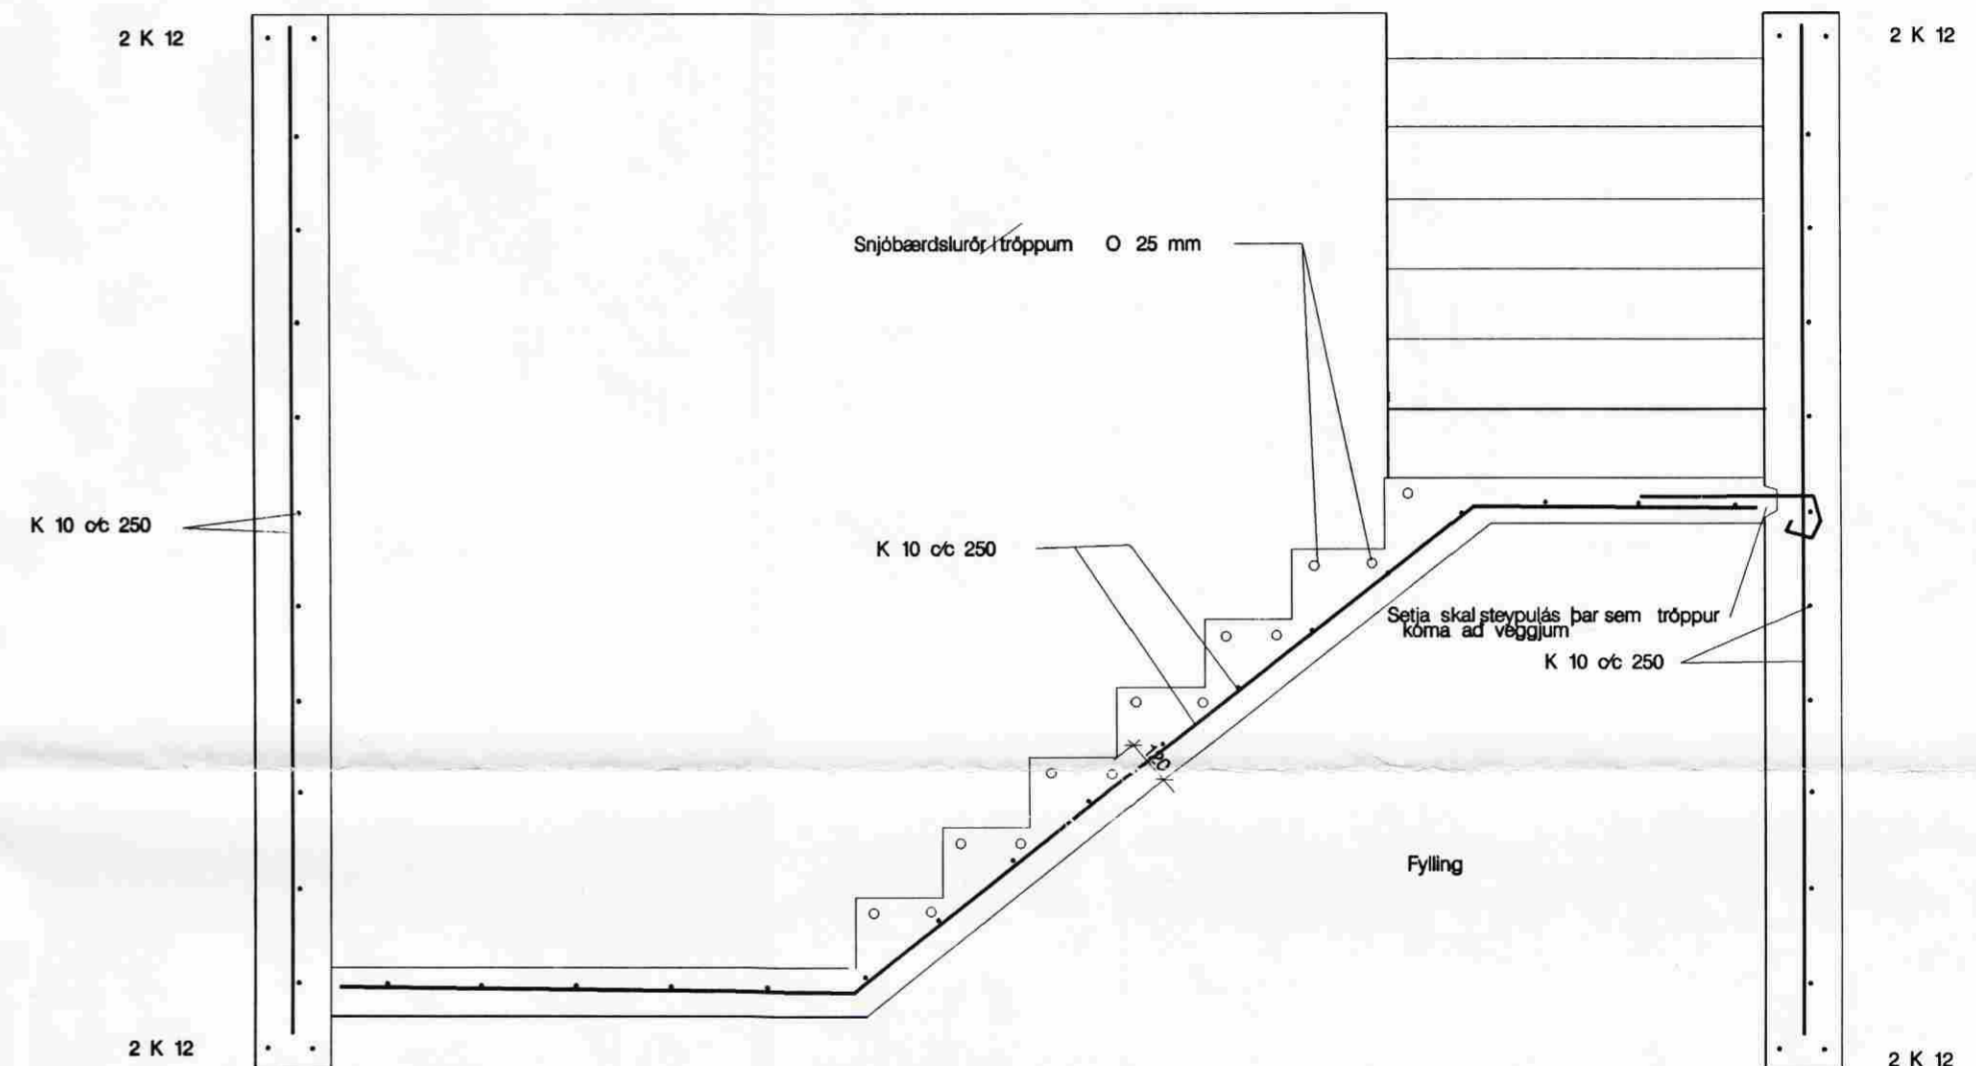

5
101
Mkv. 1:20

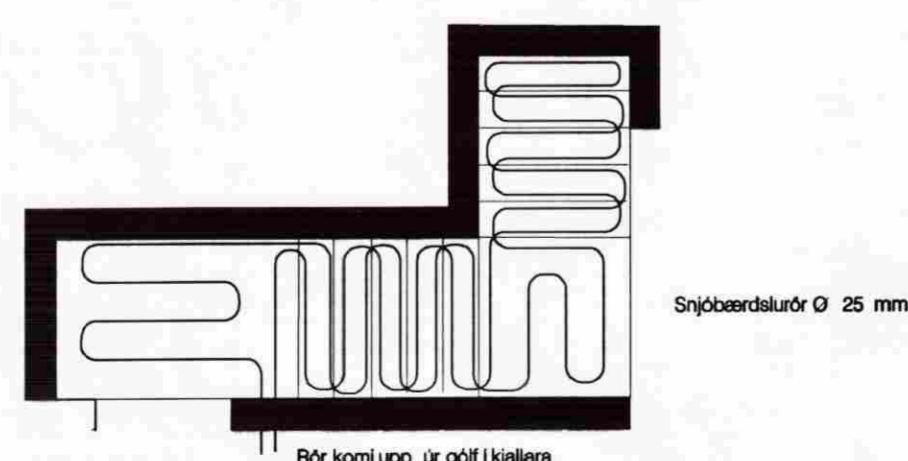

Snjóberdslulagnir í tröppum
Grunnmynd Mkv. 1:50

Br.	Texti	Dags.	Samb.
<p>Vígfús Sigurðsson Byggingartæknifræðingur f.T.F.Í Höfðabrekku 10 - 640 Húsavík Sími 464 2080 Tölvupóstur asdisogvigfus@simnet.is</p>			
<p>Austurhof 6 – Flúðum Undirstöður, þversnid Útitróppur grunnmynd og snid</p>			
Hannað:	VS	Telknað:	VS
Yfirf.:		Mælt:	
Mkv.:	1:50, 1:20	Verknr.:	06-02
Bis.:		Útg.:	102
Samb.:	Vígfús Sigurðsson	Dags:	sept 2006
		Útg.:	01