


Samb. 01.07.2003

BYGGINGARFULLTRÚI
GRÍMSNES OG GRÁFNINGSHEPPS


Hanna Þórunn

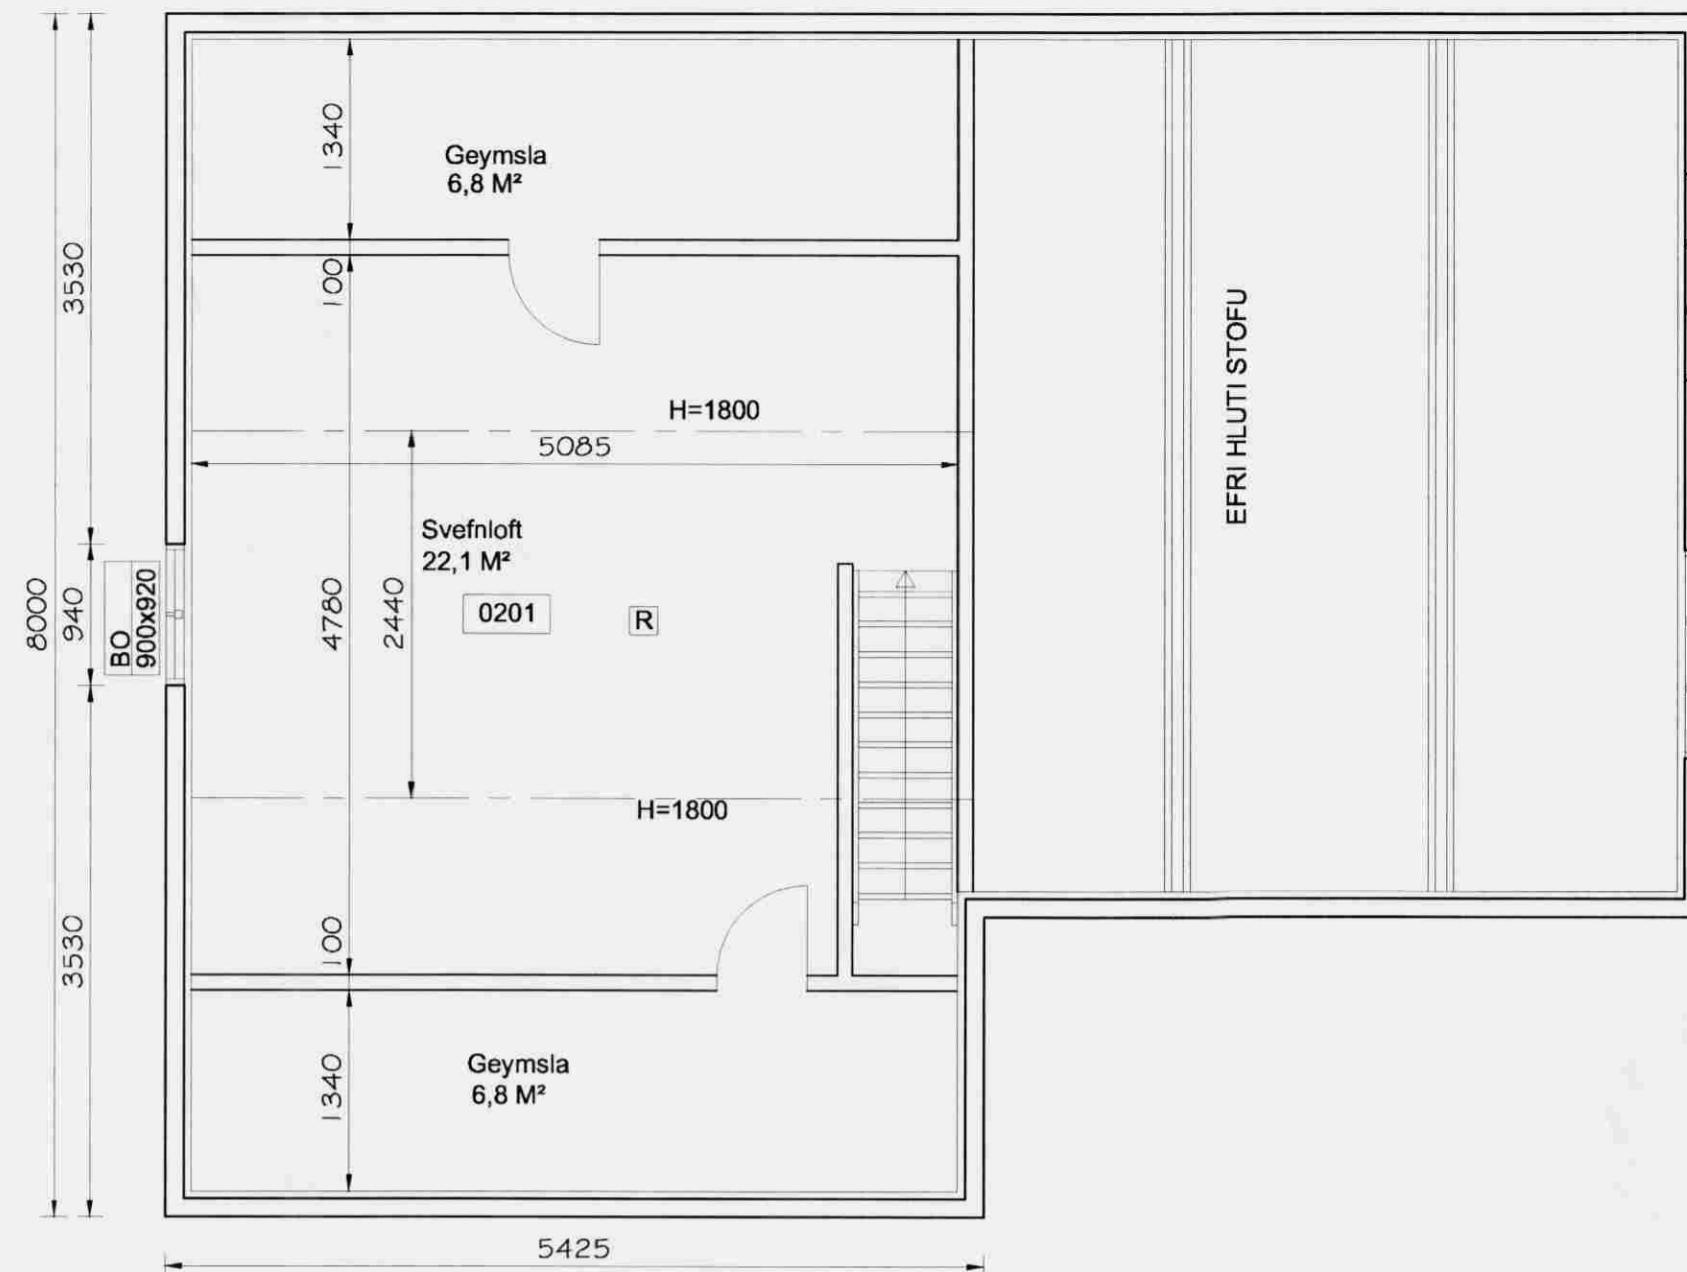

GRUNNMYND SVEFNLOFTS
MKV.1 :50



VESTLÆG HLIÐ

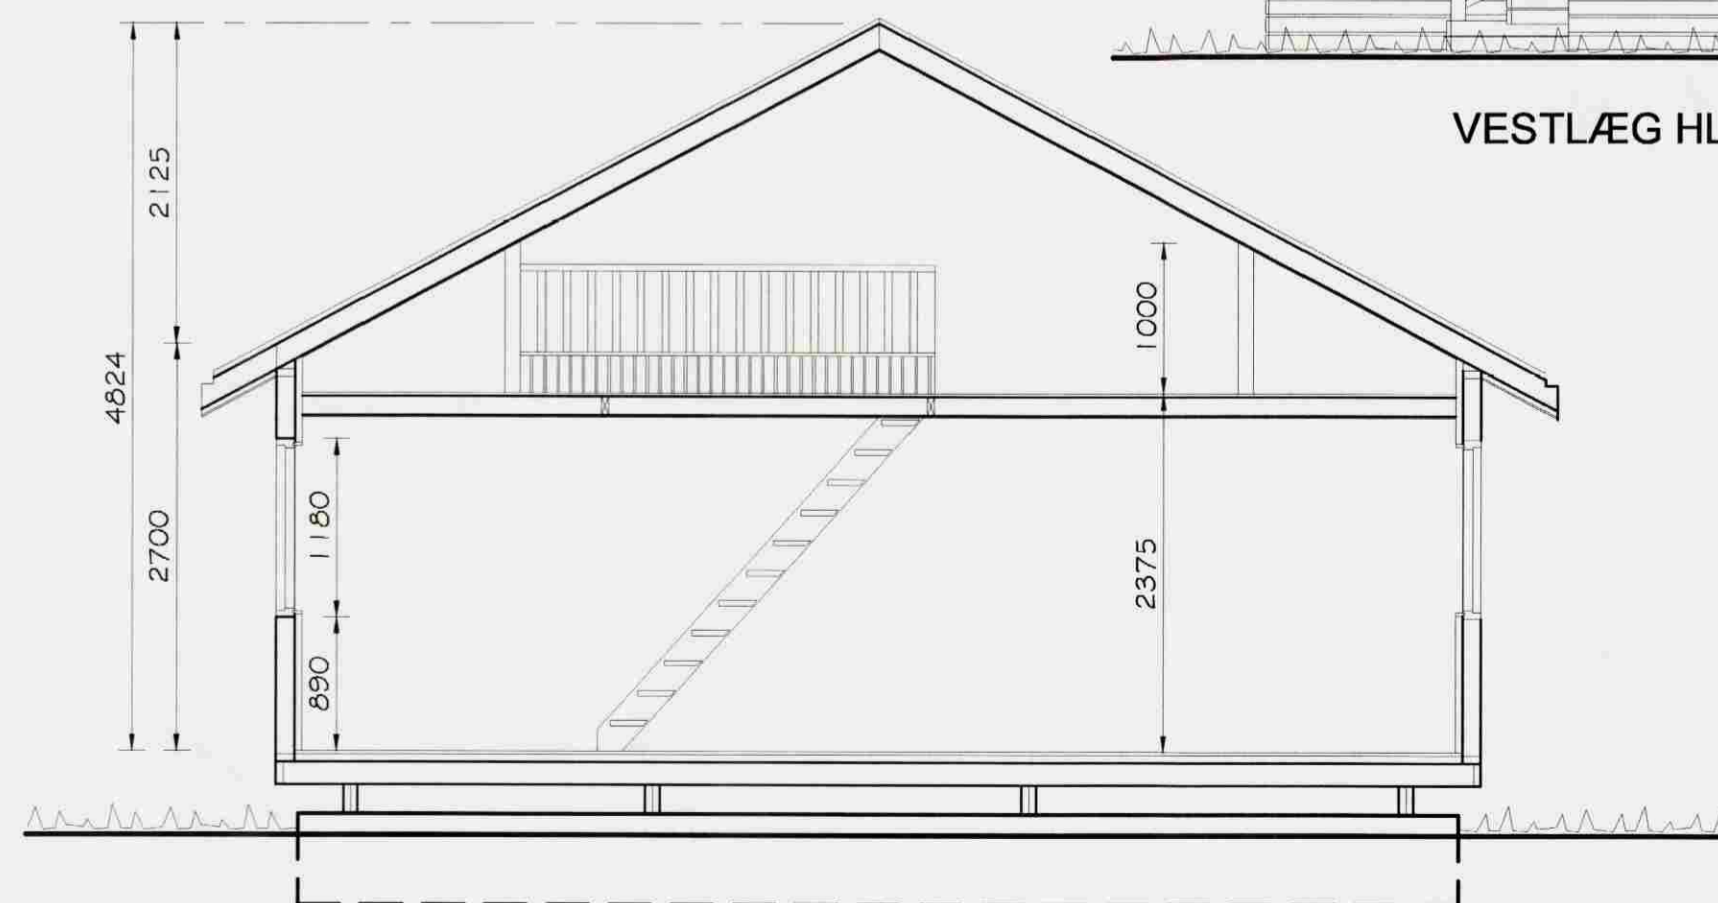

SNID A-A
MKV.1 :50

Br. nr.	Dags.	Af.	Breyting
(A)			
(B)			
(C)			
(D)			

**TEIKNISTOFAN
TORGÍÐ**
RÁDGJÖF - HÖNNUN - EFTIRLIT

ARMÚLI 36, 108 REYKJAVÍK, SÍMI 568-8866, FAX 568-8878
Þorsteinn Friðþjófsón, Magnús Þ. Guðmundsson,
byggingatæknifræðingur, innanhússarkitekt.
Kt. 211055-5299 Kt. 240654-5559

FRÍSTUNDAHÚS
ÁSHVAMMUR 2, ÁSGARÐSLANDI
GRÍMSNESI, ÁRNESSÝSLU

Teikningarheiti: GRUNNMYNDIR, SNID, ÚTLIT

Dags. 18.06.2003. Kvartál 1:50

Hannað þF Teiknað þF Samb. *Hanna Þórunn*

Verknr. 03-207 Teikn.nr. 103 Breyt.nr.