


Samb. 01.07.2003

BYGGINGARFULLTRÚI
GRÍMSNES OG GRAFNINGSHEPPS

Hákon Einarsson

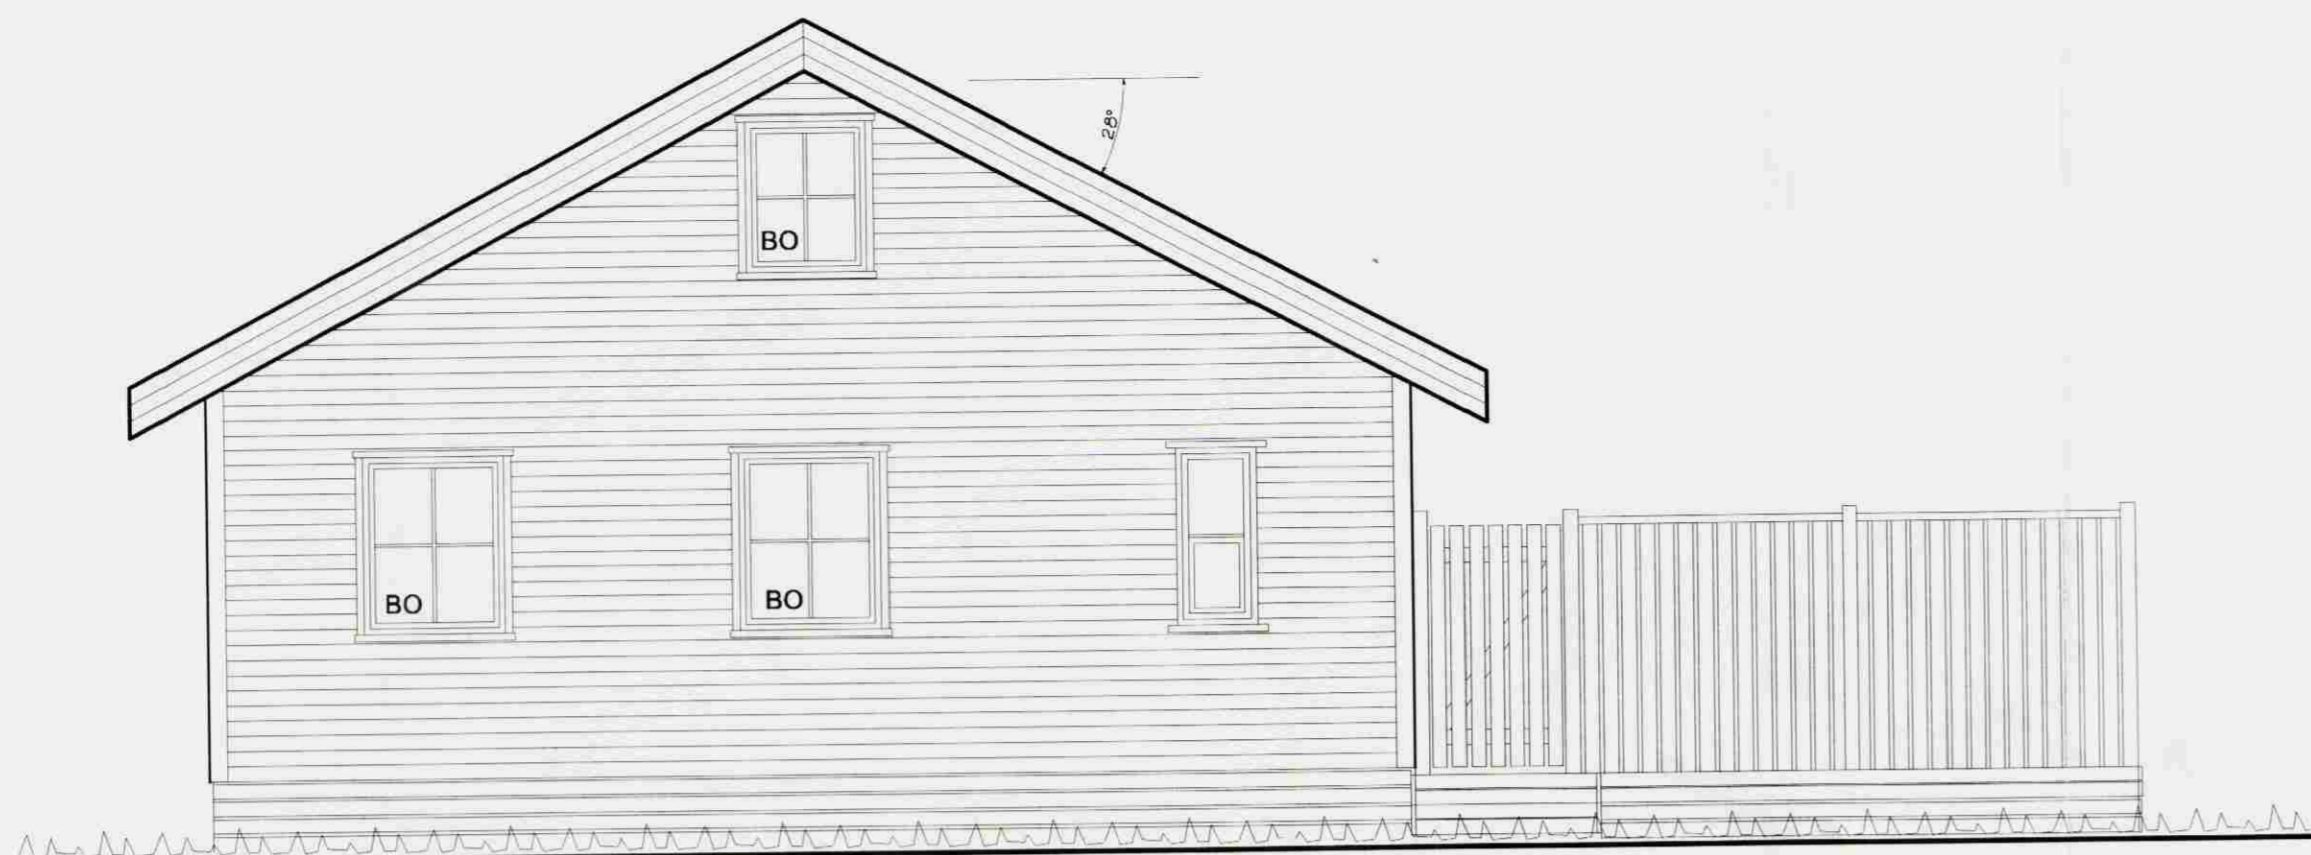

AUSTLÆG HLIÐ



SUÐLÆG HLIÐ



NORÐLÆG HLIÐ

Br. nr.	Dags.	Af.	Breyting
(A)			
(B)			
(C)			
(D)			

TEIKNISTOFAN
TORGÍÐ
RÁÐGJÖF - HÖNNUN - EFTIRLIT

ARMÚLI 36, 108 REYKJAVÍK, SIMI 568-8866, FAX 568-8878
Þorsteinn Friðbjófnsson, Magnús Þ. Guðmundsson,
byggingateknifræðingur, innanhússarkitekt.
Kt. 211055-5299 Kt. 240654-5559

FRÍSTUNDAHÚS
ÁSHVAMMUR 2, ÁSGARÐSLANDI
GRÍMSNESI, ÁRNESSÝSLU

Teikningarheiti: ÚTLIT

Dags. 18.06.2003. Kvarði 1:50

Hannað þF Teiknað þF Samb. *Hákon Einarsson*

Verknr. 03-207 Teikn.nr. 104 Breyt.nr.