




AUSTUR

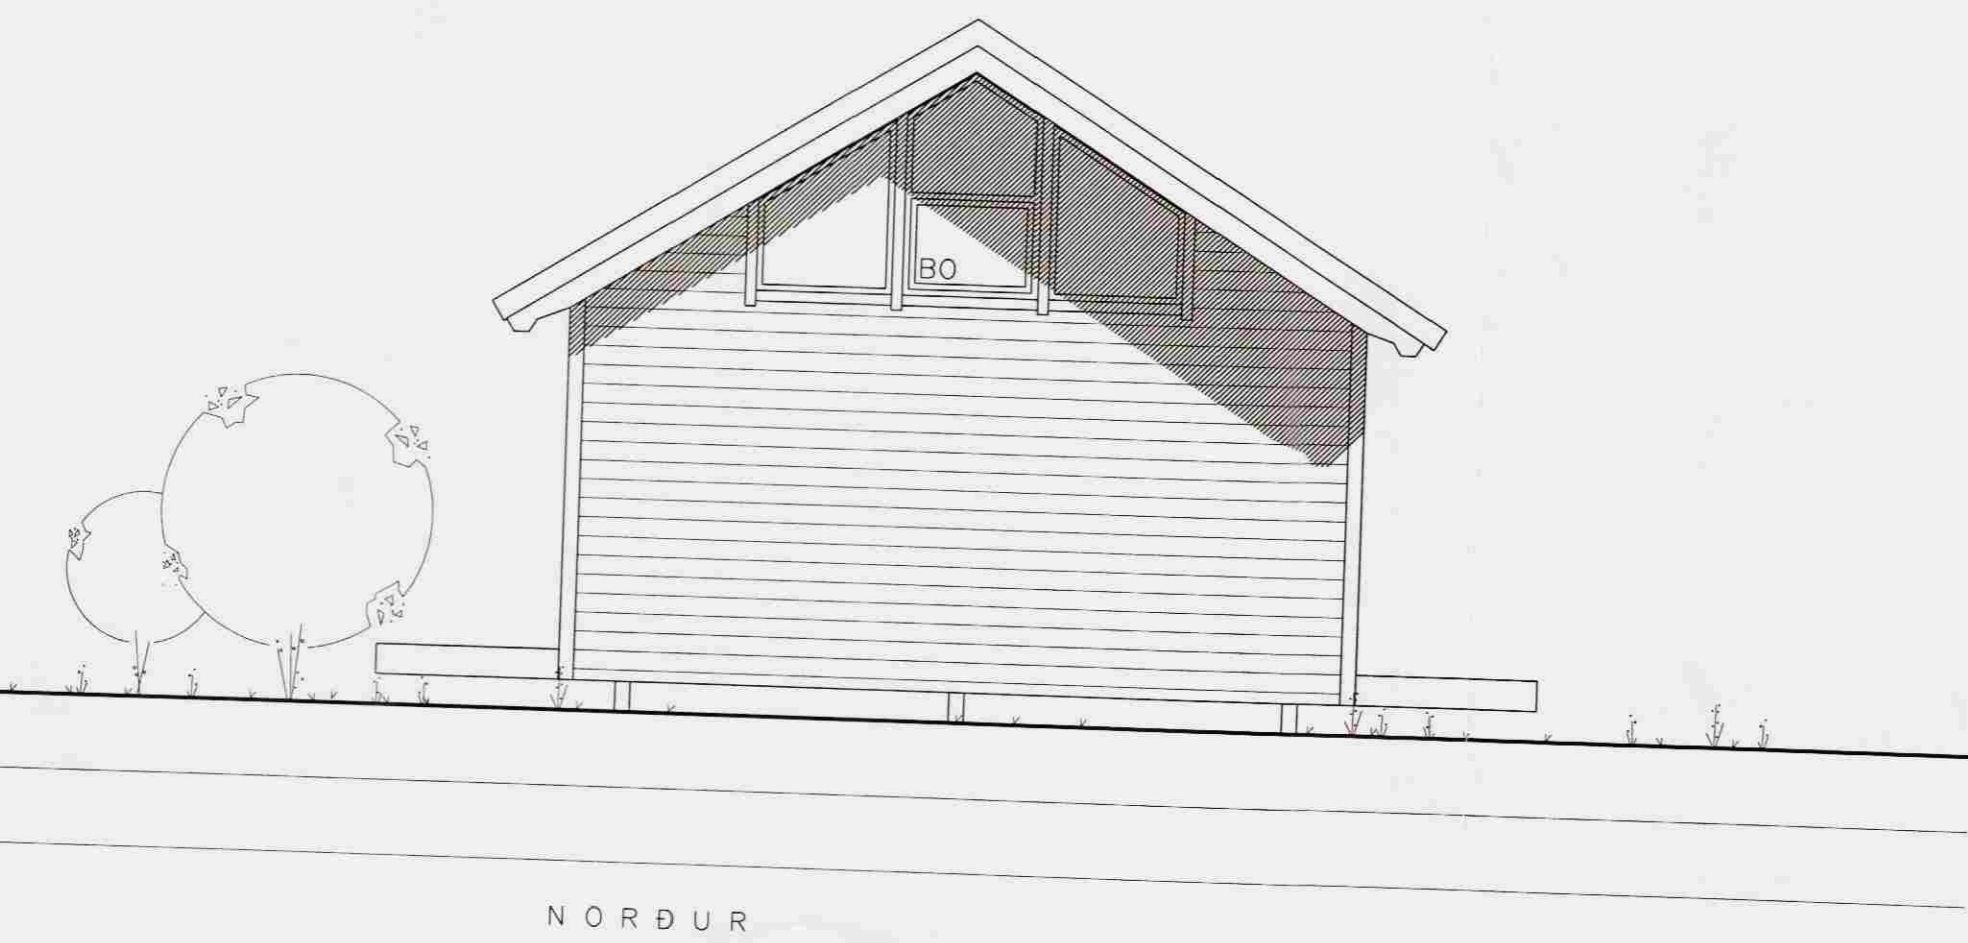

NORÐUR

hagtækni tækniþjónusta Bankastræti 14, Reykjavík símar 551 3374 og 861 7252

VERK
Ytriá, í landi Bildsfells/Tungu, Grímsnes- og Grafningshreppi VERK.NR. 299

TEIÐING
Sumarbústaður Útlit, austur og norður M.K. 1/50 TEIÐ.NR. 107

DAÐI 20.nóv. 2004 TEIÐMAD Ingólfur Margeirsson 070252-3099 SAMP *[Signature]*