




Veggur 3

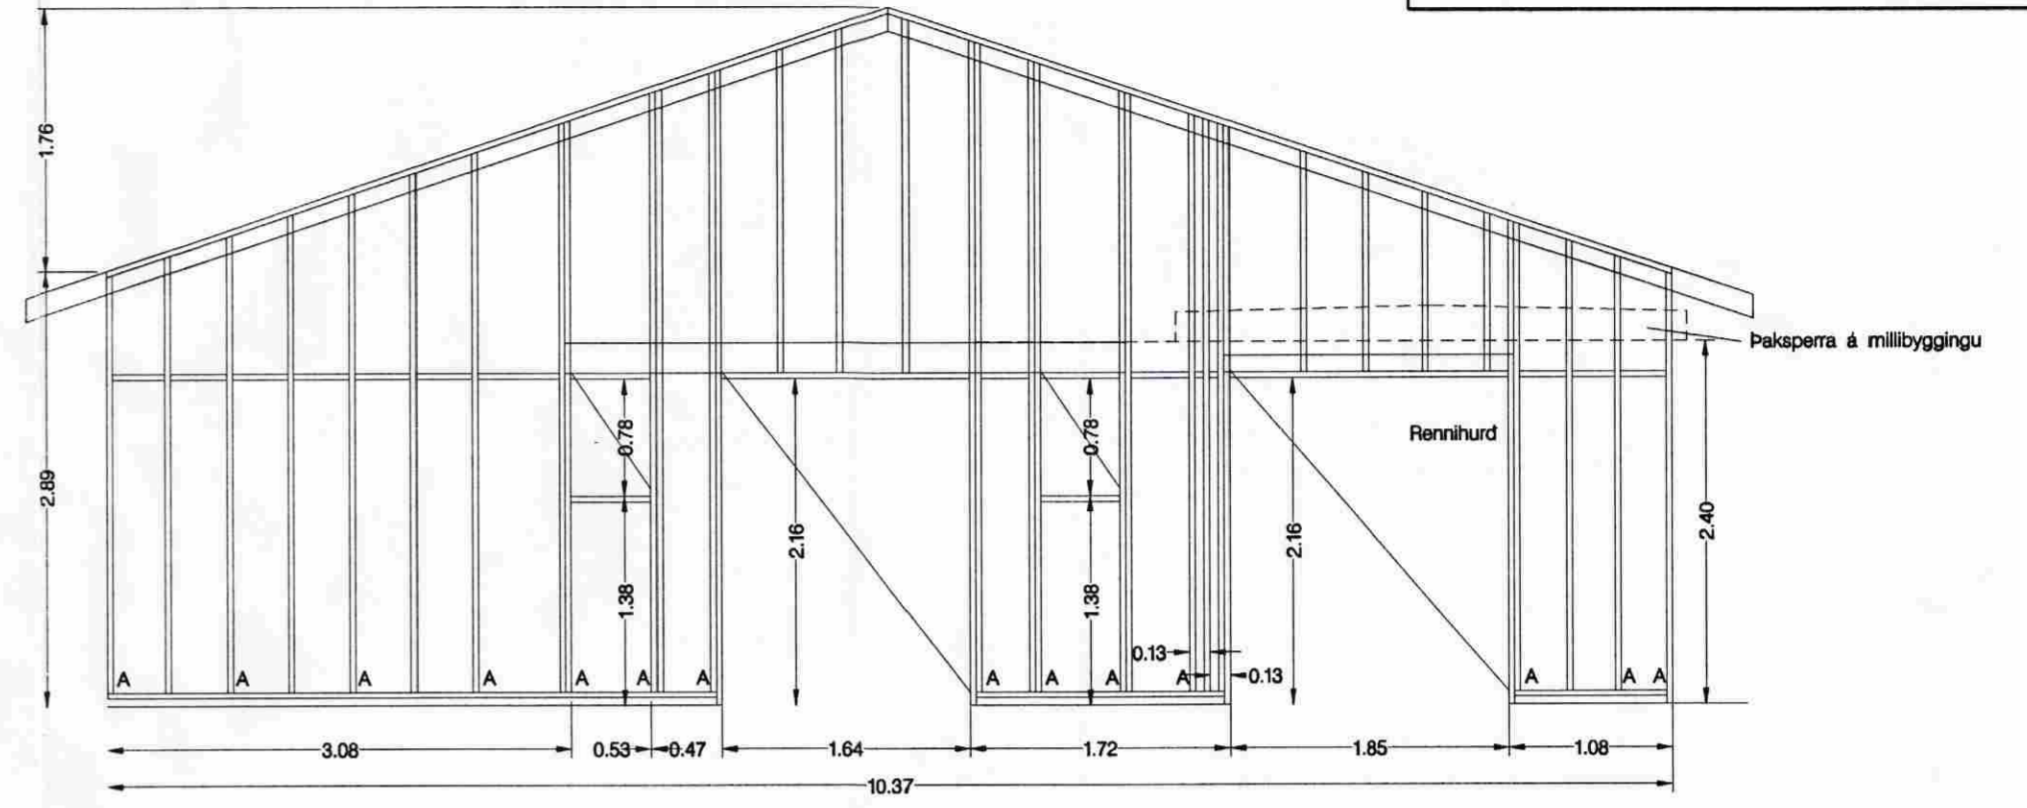

Veggur 4

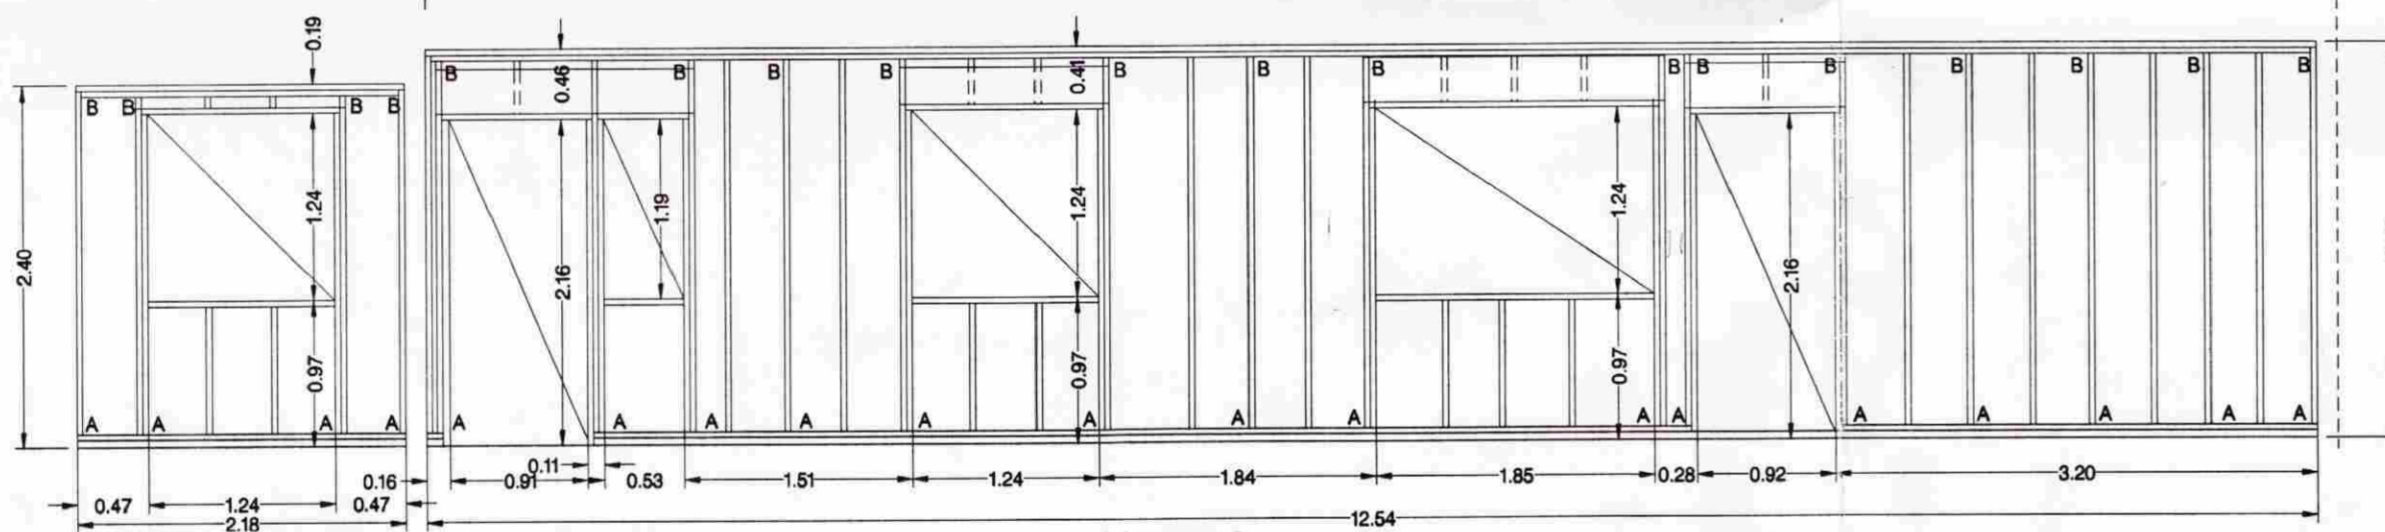

Veggur 2

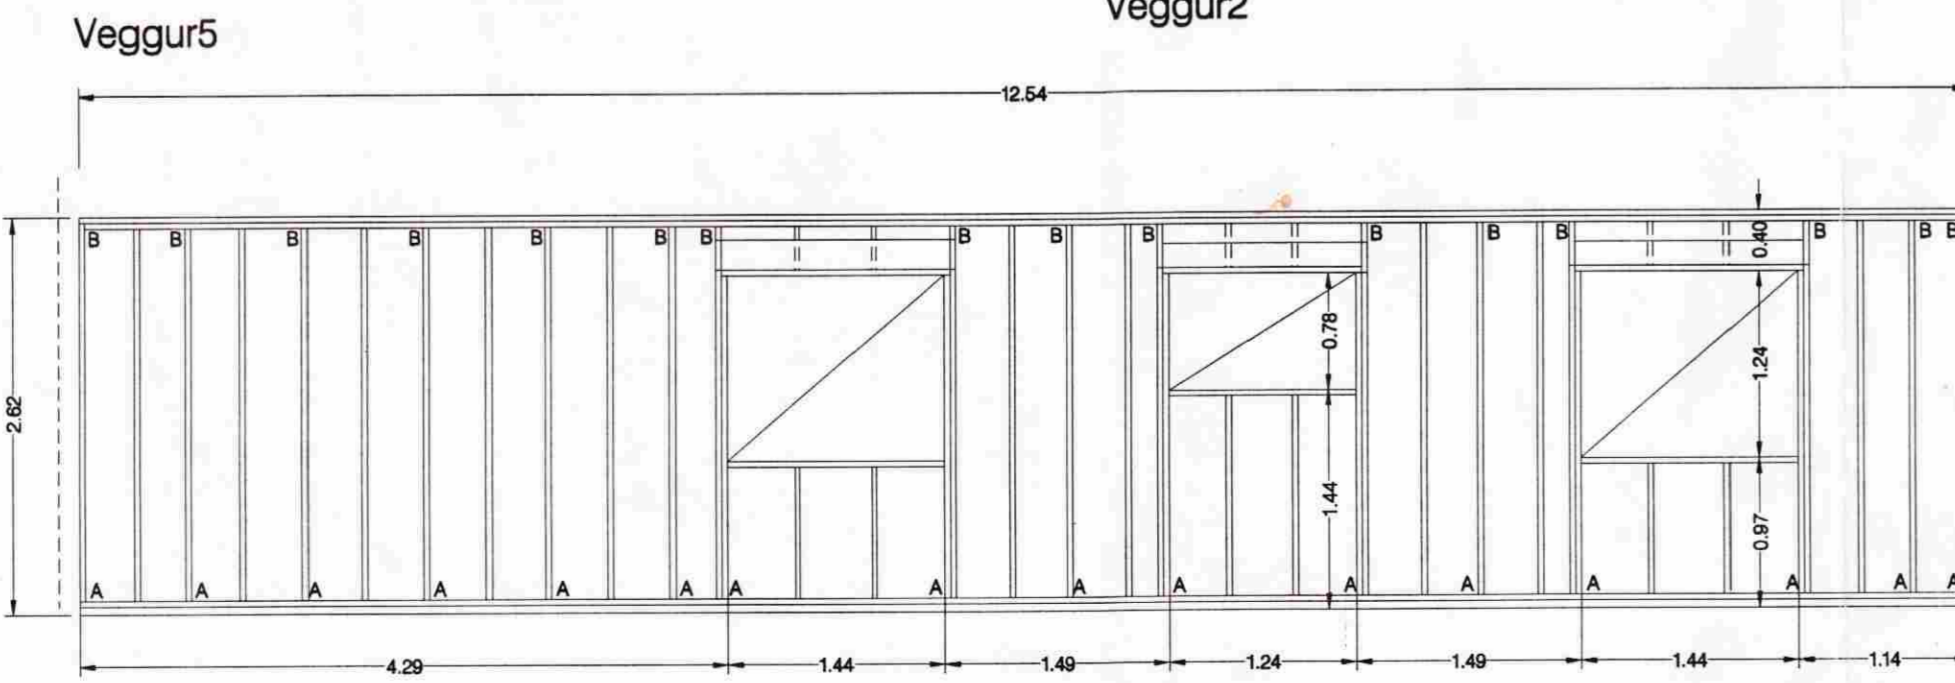

Veggur 1

Veggjagrindur eru sýndar eins og þær eru séðar utanfrá.
Merkingar A og B eru staðsetningar vinkla sbr. festingu við
veggjagrindur og þak á teikningu 106

Br.	Texti	Dags.	Samp.
Vigfús Sigurðsson Byggingartæknifræðingur f.T.F.I Hófdabrekku 10 - 640 Húsavík Sími 464 2080 Tölvupóstur asdisogvigfus@simnet.is			
Austurhof 6 – Flúðum Veggjagrindur			
Hannað:	VS	Teiknað:	VS
Yfirf.:		Mælt:	
Mkv.:	1:50, 1:20	Verknr.:	Bls.: 107
Samp.:		Dags:	Útg.: 01
		sept 2006	