
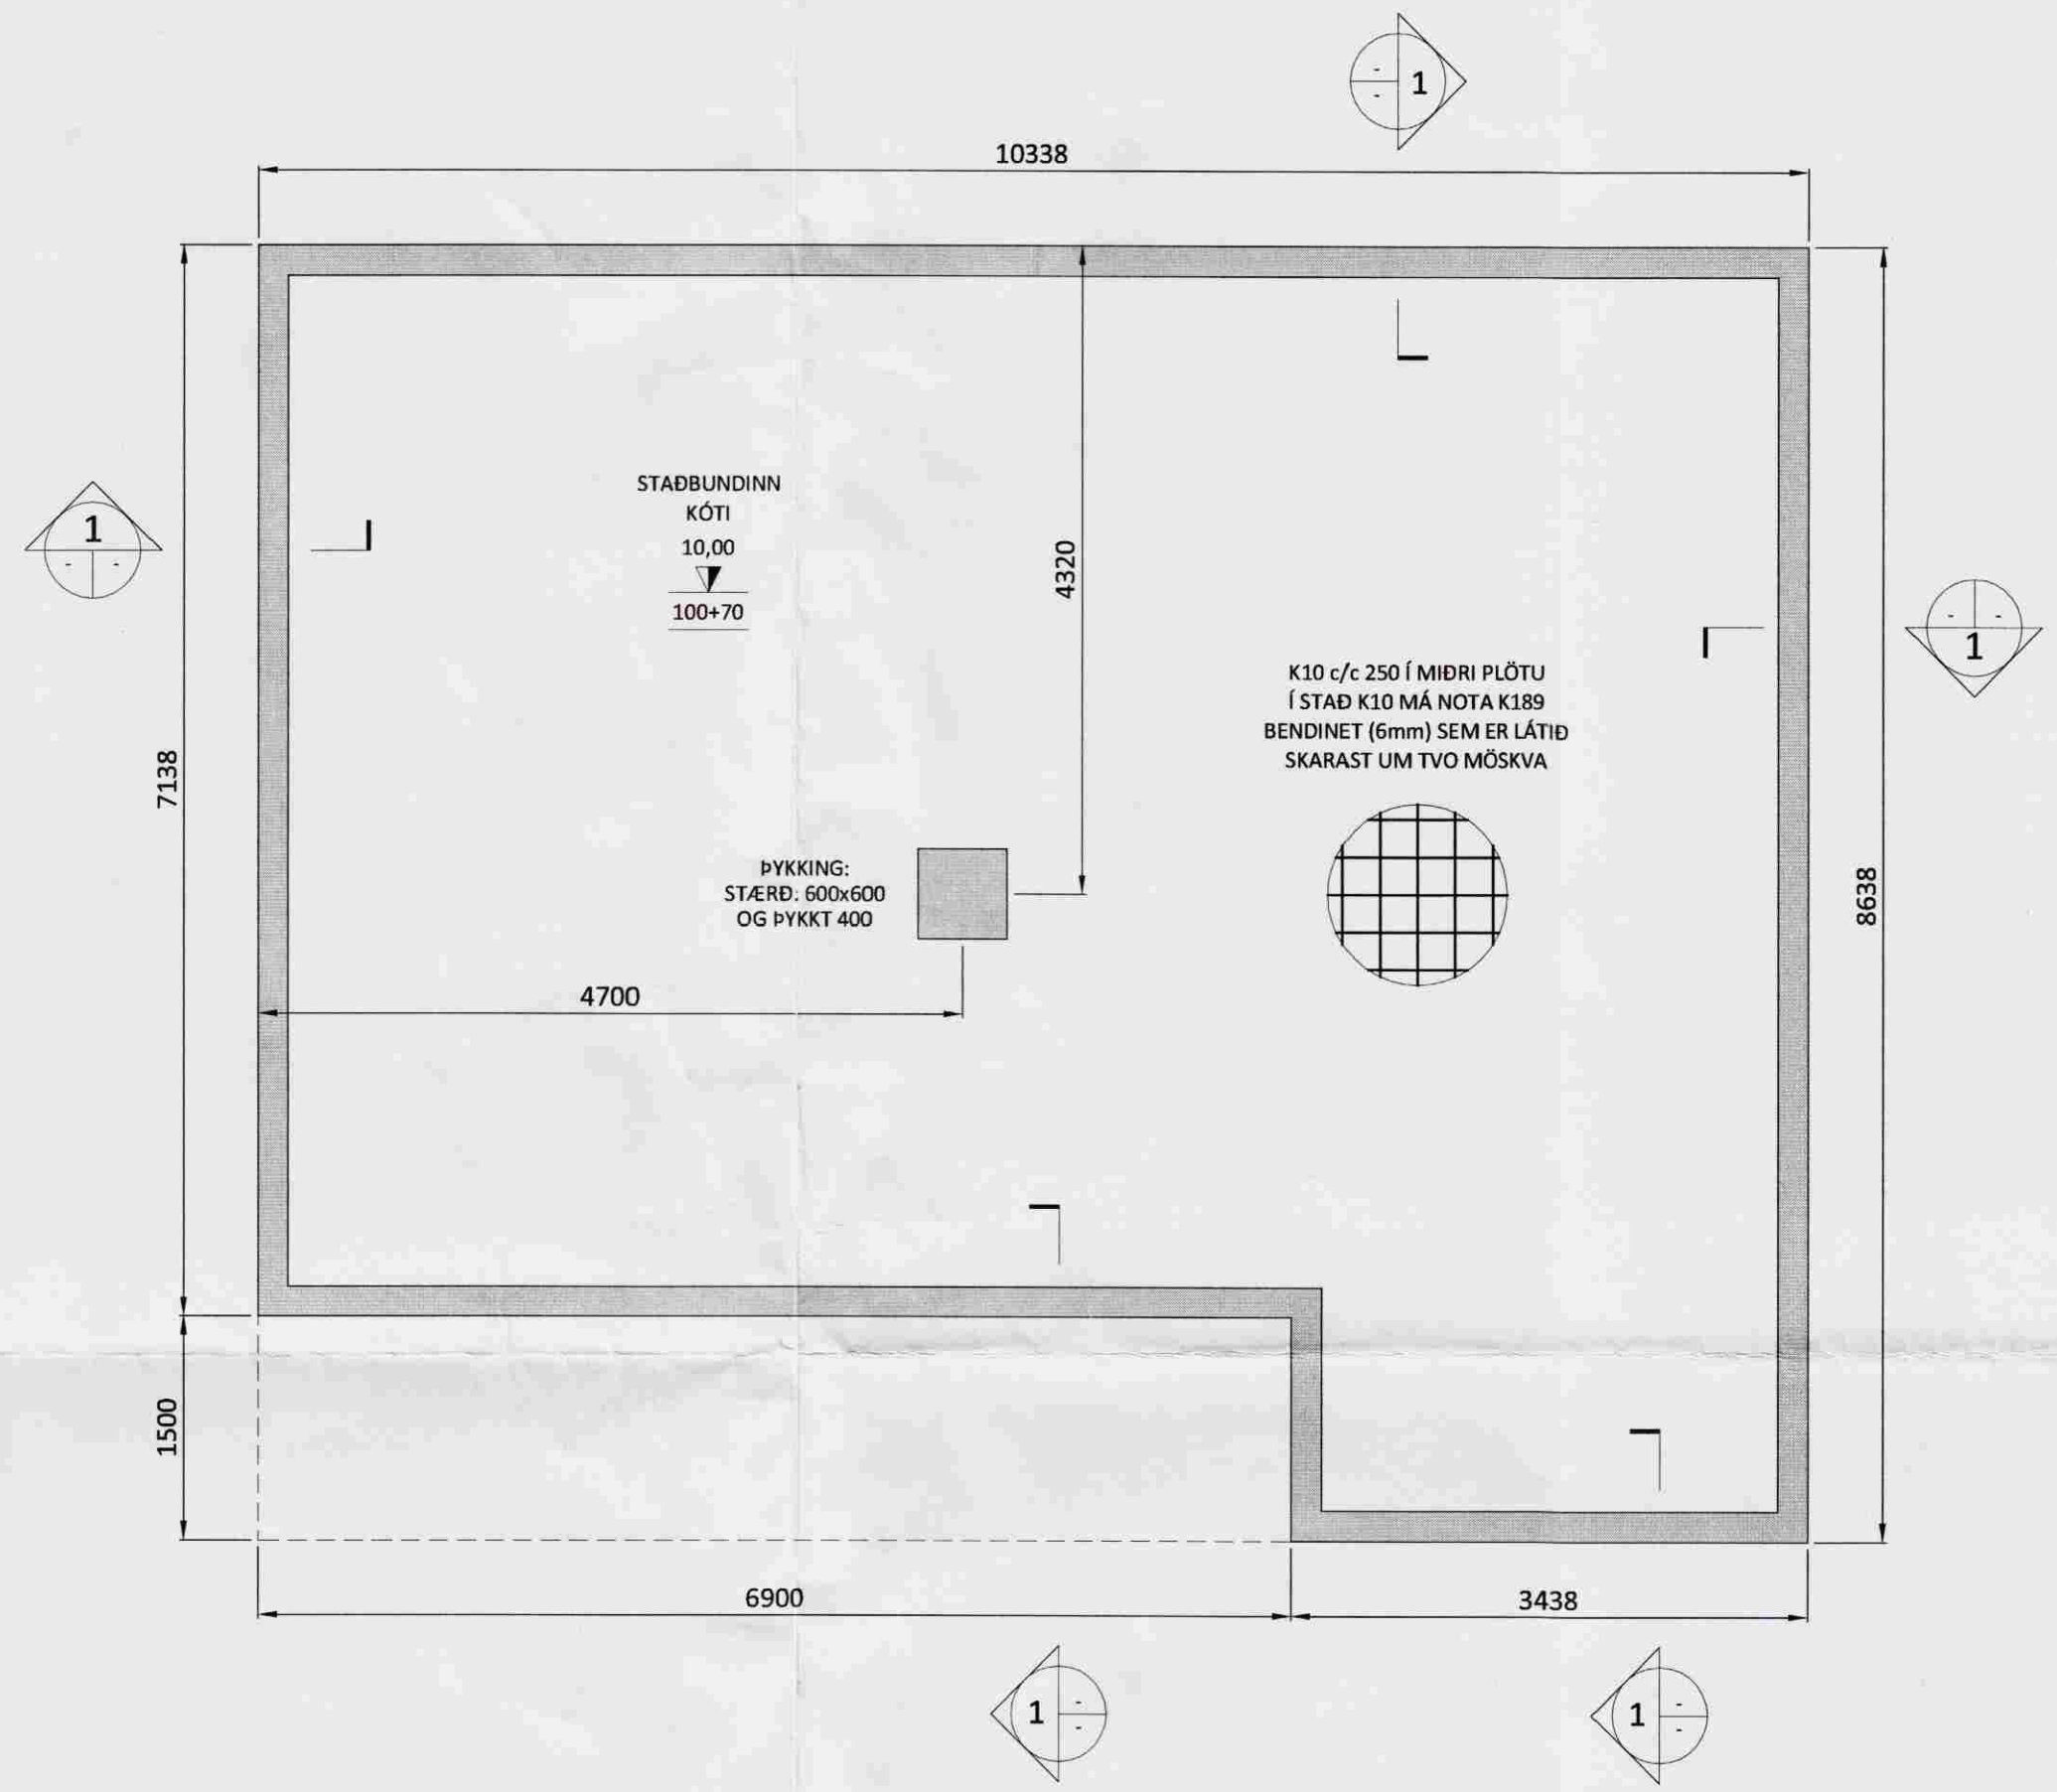


SNID 1 1:20

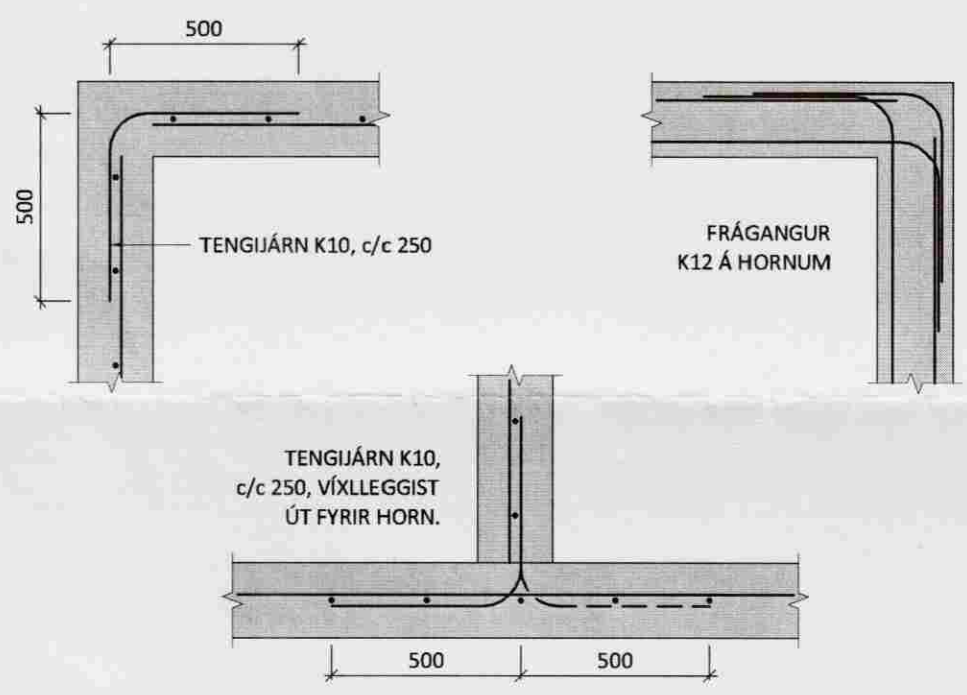

Sampykkt  
 19 MAI 2008  
 Byggingarfulltrúi uppsveita Ámessýslu

ÁLAGS-FORSENDUR:

NOTÁLAG: NOTÁLAG Á PLÖTUR ER SAMKVÆMT FS ENV 1991-1:1994 OG FS ENV 1991-2:1995  
 SNJÓÁLAG: SNJÓÁLAG SAMKVÆMT FS ENV 1991 2-3:1995 OG SAMSVARANDI ÞJÓÐARSKJALI.  
 VINDÁLAG: VINDÁLAG SAMKVÆMT FS ENV 1991 2-4:1995 OG SAMSVARANDI ÞJÓÐARSKJALI.  
 JARÐSKJÁLFTAÁLAG: JARÐSKJÁLFTAÁLAG SAMKVÆMT FS ENV 1998-1:1998 OG SAMSVARANDI ÞJÓÐARSKJALI.

SKÝRINGAR:

ALLIR SÖKKULVEGGIR ERU 200mm, NEMA AD ANNAD SÉ TILGREINT / MÁLSETT.

FRÁGANGUR SÖKKULSKAUTA SÉ Í SAMRÆMI VID REGLUR VIÐKOMANDI VEITUSTOFNUNAR.

17,25  
 140  
 GÓLFKÓTI Í METRUM  
 LÁGMARKSÞYKKT GÓLFPLÖTU í mm.

ÖLL MÁL ERU Í MILLIMETRUM, NEMA ANNAD SÉ TILGREINT.

STEINSTEYPA:

ÖLL STEYPA ER SAMKVÆMT ENV 206  
 NOTA SKAL C25/30 STEYPU, NEMA ANNAD KOMI FRAM Á TEIKNINGUM.

STEYPA SKAL UPPFYLLA EFTIRFARANDI:

LÁGMARKS SEMENTSMAGN:	300 kg/m <sup>3</sup>
LOFTINNIHALD:	5-7%
V/S TALA:	< 0,55
SIGMÁL:	50-90 mm
HÁMARKS KORNSTÆRD SÖKKLUM OG VEGGIUM:	32 mm
HÁMARKS KORNSTÆRD Í PLÖTUM:	16 mm
TITRA SKAL STEYPU	

JÁRNBENDING:

NOTA SKAL KAMBSTÁL B500C SAMKVÆMT NS 3576-3.  
 BEYGJURADIUS KAMBSTÁLS SKAL VERA MEIRA EN 20x ÞVERMÁL.

SKEYTILENGDIR JÁRNA SÉU AMK. 50x ÞVERMÁL STANGAR.  
 EDA SKV. EFTIRFARANDI TÖFLU:

ÞVERMÁL JÁRNA [mm]	10	12	16	25
SKEYTILENGD [mm]	500	600	800	1250

STEYPUHULA JÁRNA í mm:

NEDST Í UNDIRSTÖÐUVEGGJUM	50
UNDIRSTÖÐUR	40
VEGGIR	30
SÚLUR	30
PLÖTUR	25

GRUNDUN:


GRAFA SKAL FYRIR UNDIRSTÖÐUM NIÐUR Á HEILLEGAN, BUÐRAR-HÆFAN BOTN EDA ANNAD BURÐURHÆFT LAG SAMKVÆMT ÚTTEKT OG SAMPYKKI BYGGINGARFULLTRÚA.  
 FYLLINGAREFNI SKAL VERA FROSTFRÍ, BURÐARHÆF GRÚS SEM BLEYTTIST VEL OG ÞJAPPIST.

ÞJÖPPUN SKAL UPPFYLLA EFTIRFARANDI KRÖFUR:  
 E2 ≥ 100 MPa  
 E2/E1 ≥ 2,2

LEYFILEGT HÁMARKSÁLAG Á ÞJAPPADA FYLLINGU ER: 0,3 MPa.

EFTIRFARANDI ÞJÖPPUNARADFERD SKAL HAFÁ TIL VIÐMIDUNAR:

TÆKI:	LAGÞYKKT [m]	FJÖLDI YFIRFERDA:
5,0 TN VIBROVALTARI	0,4	6
0,5 TN VIBROVALTARI	0,3	4
0,4 TN VIBROVALTARI	0,2	4

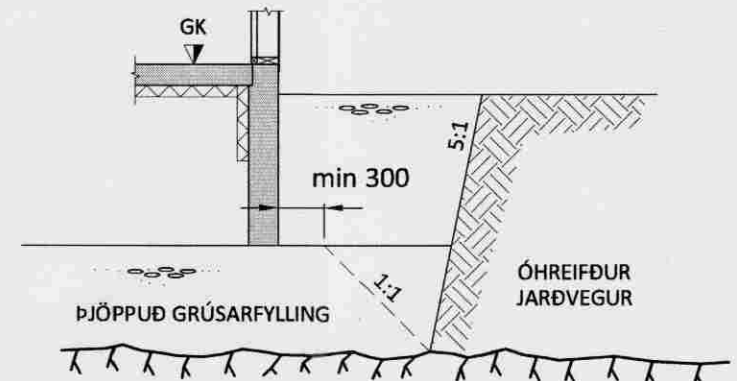

SKÝRINGARMYND AF GRUNDUN  
 Mkv, 1:50

Ú1	05.05.08	GRG	Frumútgáfa
Útgáfa:	Dagsetn:	Af:	Skýring:

**Verksmiðjan**  
 teikni- & verkfræðipjónusta  
 Fossnes A, 800 Selfoss, S:4B2 1166, www.verksmidjan.net

LÆKJARBAKKI 8  
 Grímsnesi  
 Teiknínúmer:  
**120-01**

Burðarvirki: Mælikvarði:  
 Grunnmynd sökkuls 1:50  
 Snið og skýringar 1:20

Hannað: Gísli Rafn Gylfason	Teiknað: Gísli Rafn Gylfason
Dagsetning: 05.05.2008	Verknúmer: 08 023
Ábyrgðarm. og réttthafi: Valur Arnarson	Frumstærð: A2
	051073-5099