


Samþykkt  
 08 MAI 2008  
 Byggingartulltrúi uppsveita Ámessýslu

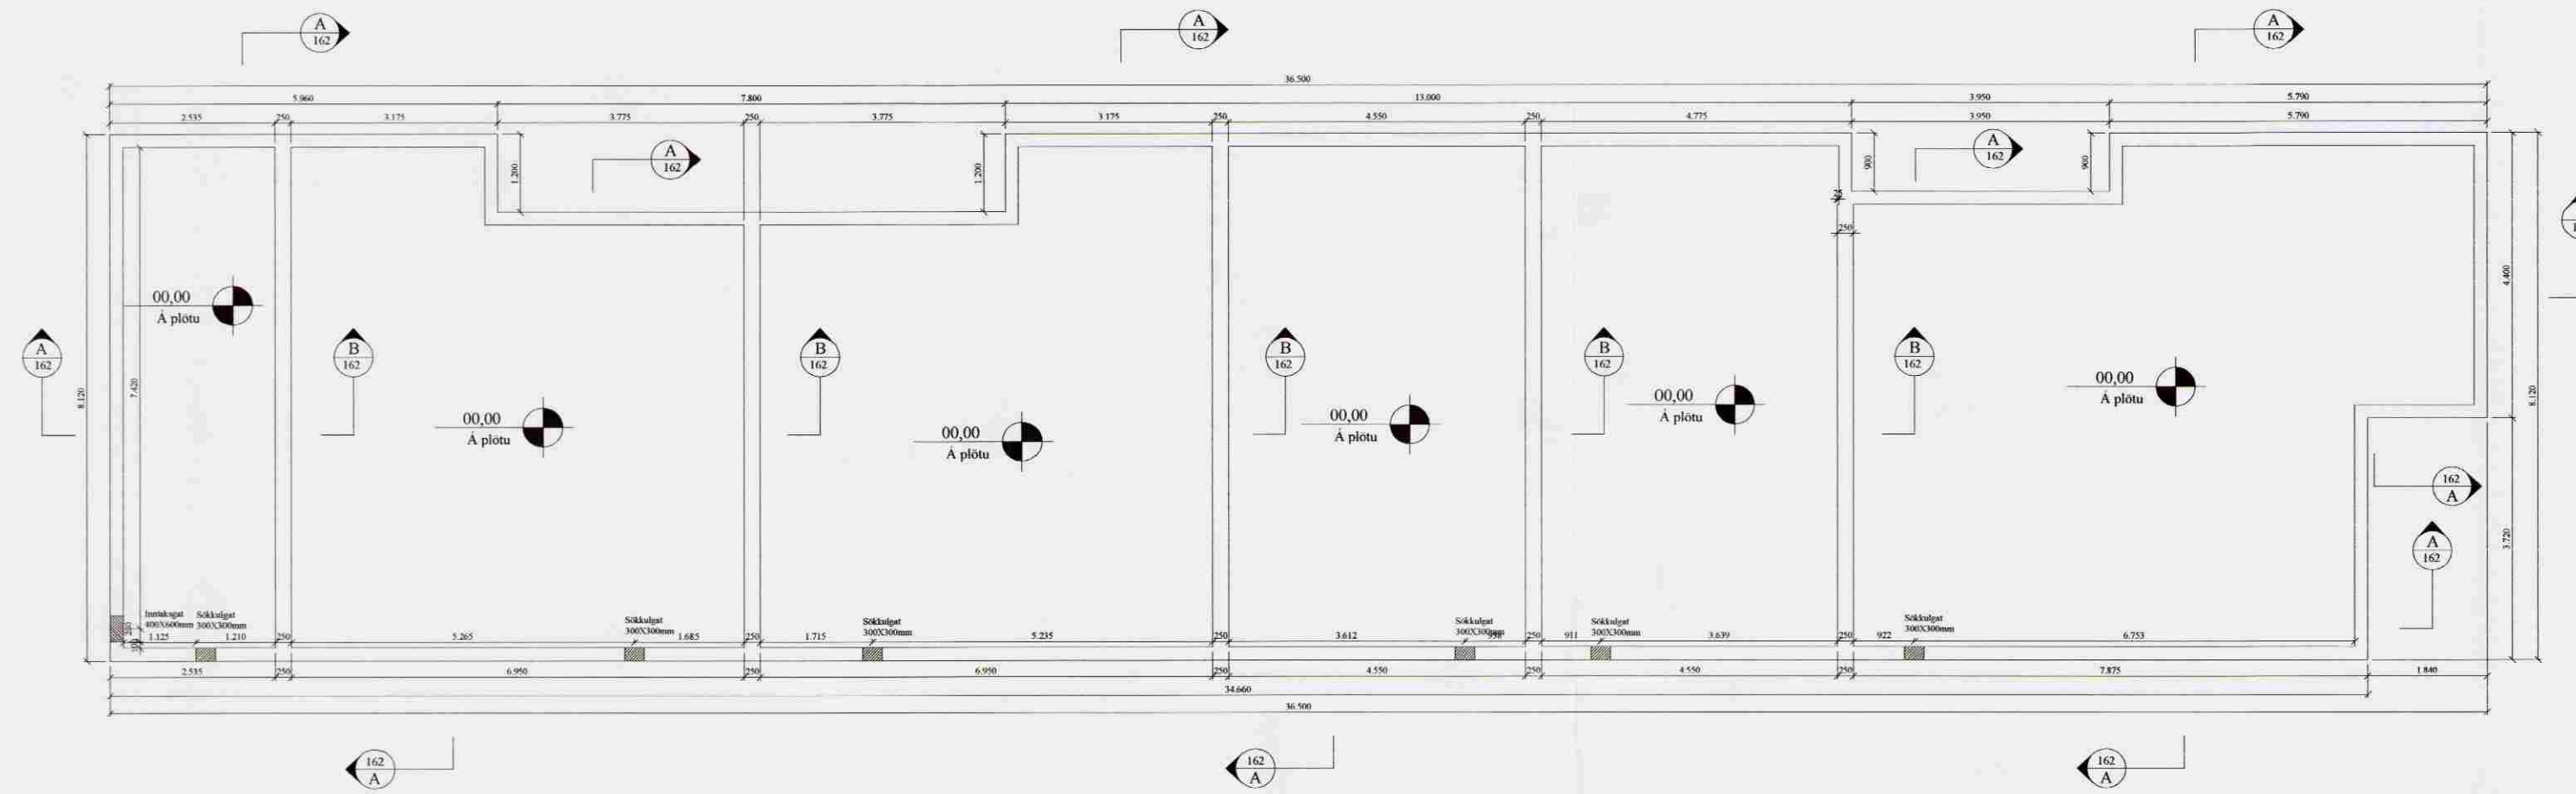

**Almennt:**

Öll mál skulu staðfest skv. aðalteikningum. Ef eitthvert misræmi er skulu aðalteikningar vera ráðandi, þó ber að láta hönnuði vita af misræmi. Öll mál eru í millimetrum, nema annað komi fram.

**Skýringar - Steinsteypa og bendistál**

**Styrkleikaflokkar efnis:**

Steypa: C25/30-22-S3-2b  
 Bendistál: B500C

Í stað K10 C250 grindar í sökkul er heimilt að nota 6 mm net með 150 mm möskvum. Einnig er heimilt að nota 6 mm net með 150 mm möskvum í stað K10 C250 grindar í plötu.

VERK: Friðheimar 801 Bláskógarbyggð	TEIKN NR.: 163
HLUTI: Burðarvirki Grunnmynd sökkla (Yfirlit)	KVARDI: 1:100 TEIKN: BL
DAGS: 10.04.08	SAMþ: <i>Bent Larsen</i> NR: 01 006
Bent Larsen Fróðason Fellskoti 2 801 Bláskógarbyggð Símar: 844-7699 - 486-8855 E-mail: bentlarsen77@hotmail.com	