


Samþykkt

17 JAN. 2007

Hilmar Einarsson

Byggingarfulltrúi uppsveita Árneshöfða

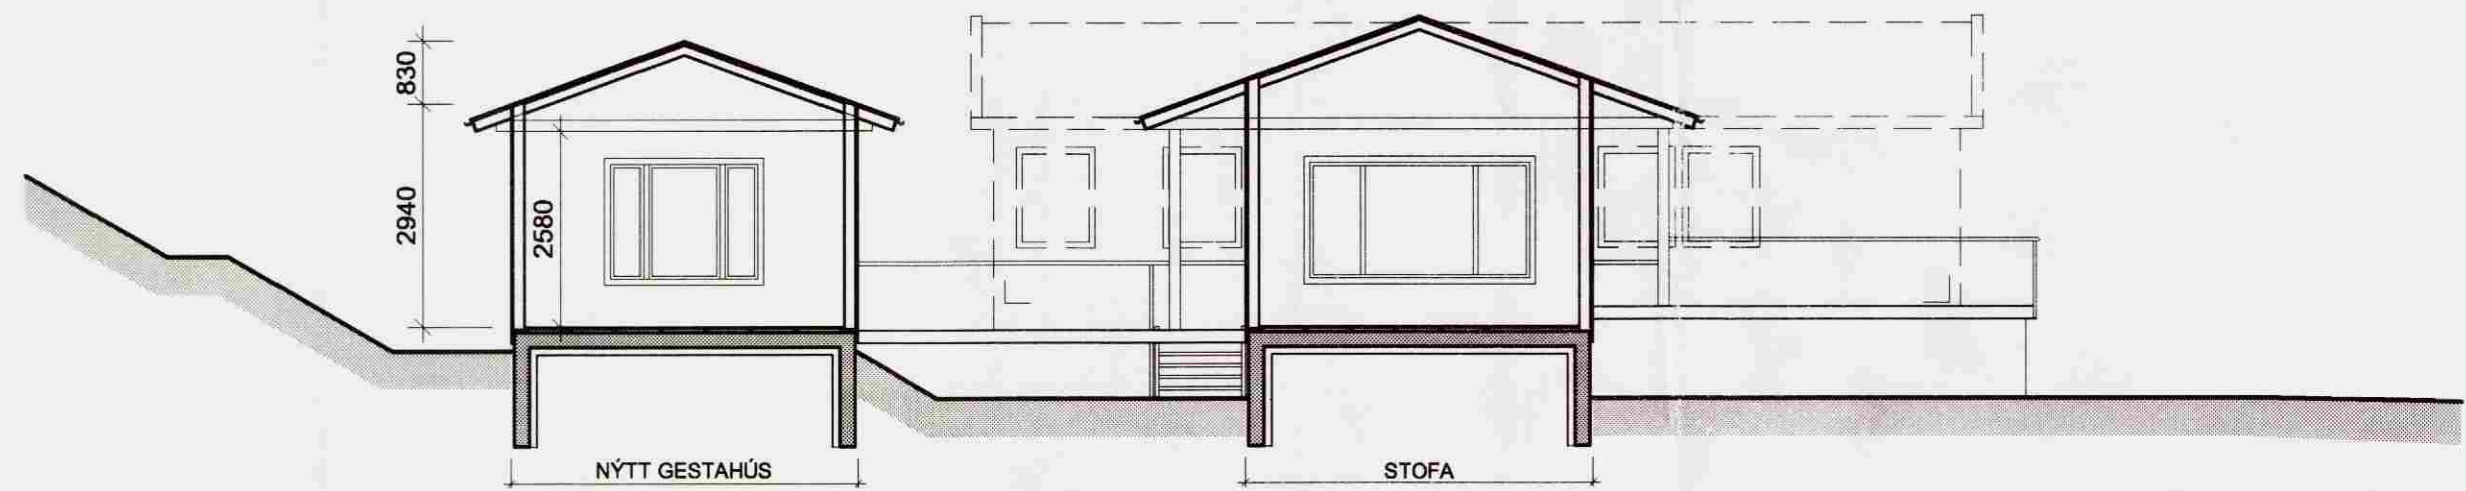

1

SKURÐUR Í GESTAHÚS OG STOFU Í NÚV. HÚSI

mkv. 1:100

NR.	BREYTINGAR	DAGS