

# Grunnmynd veggjagrinda mkv. 1:50

Samþykkt

08 MAI 2008

Byggingarfulltrúi uppsveita Ámessýslu

## Almennt:

Öll mál skulu staðfest skv. aðalteikningum. Ef eithvert misrämi er skulu aðalteikningar vera ráðandi, þó ber að láta hönnuði vita af misrämi. Öll mál eru í millimetrum, nema annað komi fram.

## Skýringar - trévirki veggja

Allur viður er K18 eða betri skv. DS413. Allan við utanhúss skal fúaverja. Allur saumur og festingar utanhúss skulu vera heitzinkhúðaðar eða ryðfria. Allar stoðir og lausholt eru  $\frac{45}{145}$  nema annað sé tekið fram. Bil á milli miðjulínum stoda skal ekki vera meira en 600 mm. Utan á grind komi 9 mm gufuopinn rakaþolinum krossviður (t.d. birkikrossviður). Krossviður festist með  $\frac{28}{65}$  C150 í rakapolið lím. Þetting (Aerofil-pulsa eða Illmod péttiborði) komi undir fótstykki.


## Festingar á öllum samskeytum:

Saumur  $\frac{38}{100}$  minnst 2x2 stk. skáneglist í kross í hver samskeyti.

## Festing á fótstykki

Múrboltar M12 C600 koma í gegnum fótstykki. Bordýpt = 95 mm og snertidýpt bolta við steyptan flöt => 80 mm.

F1-F12  
sjá sérmyndir.

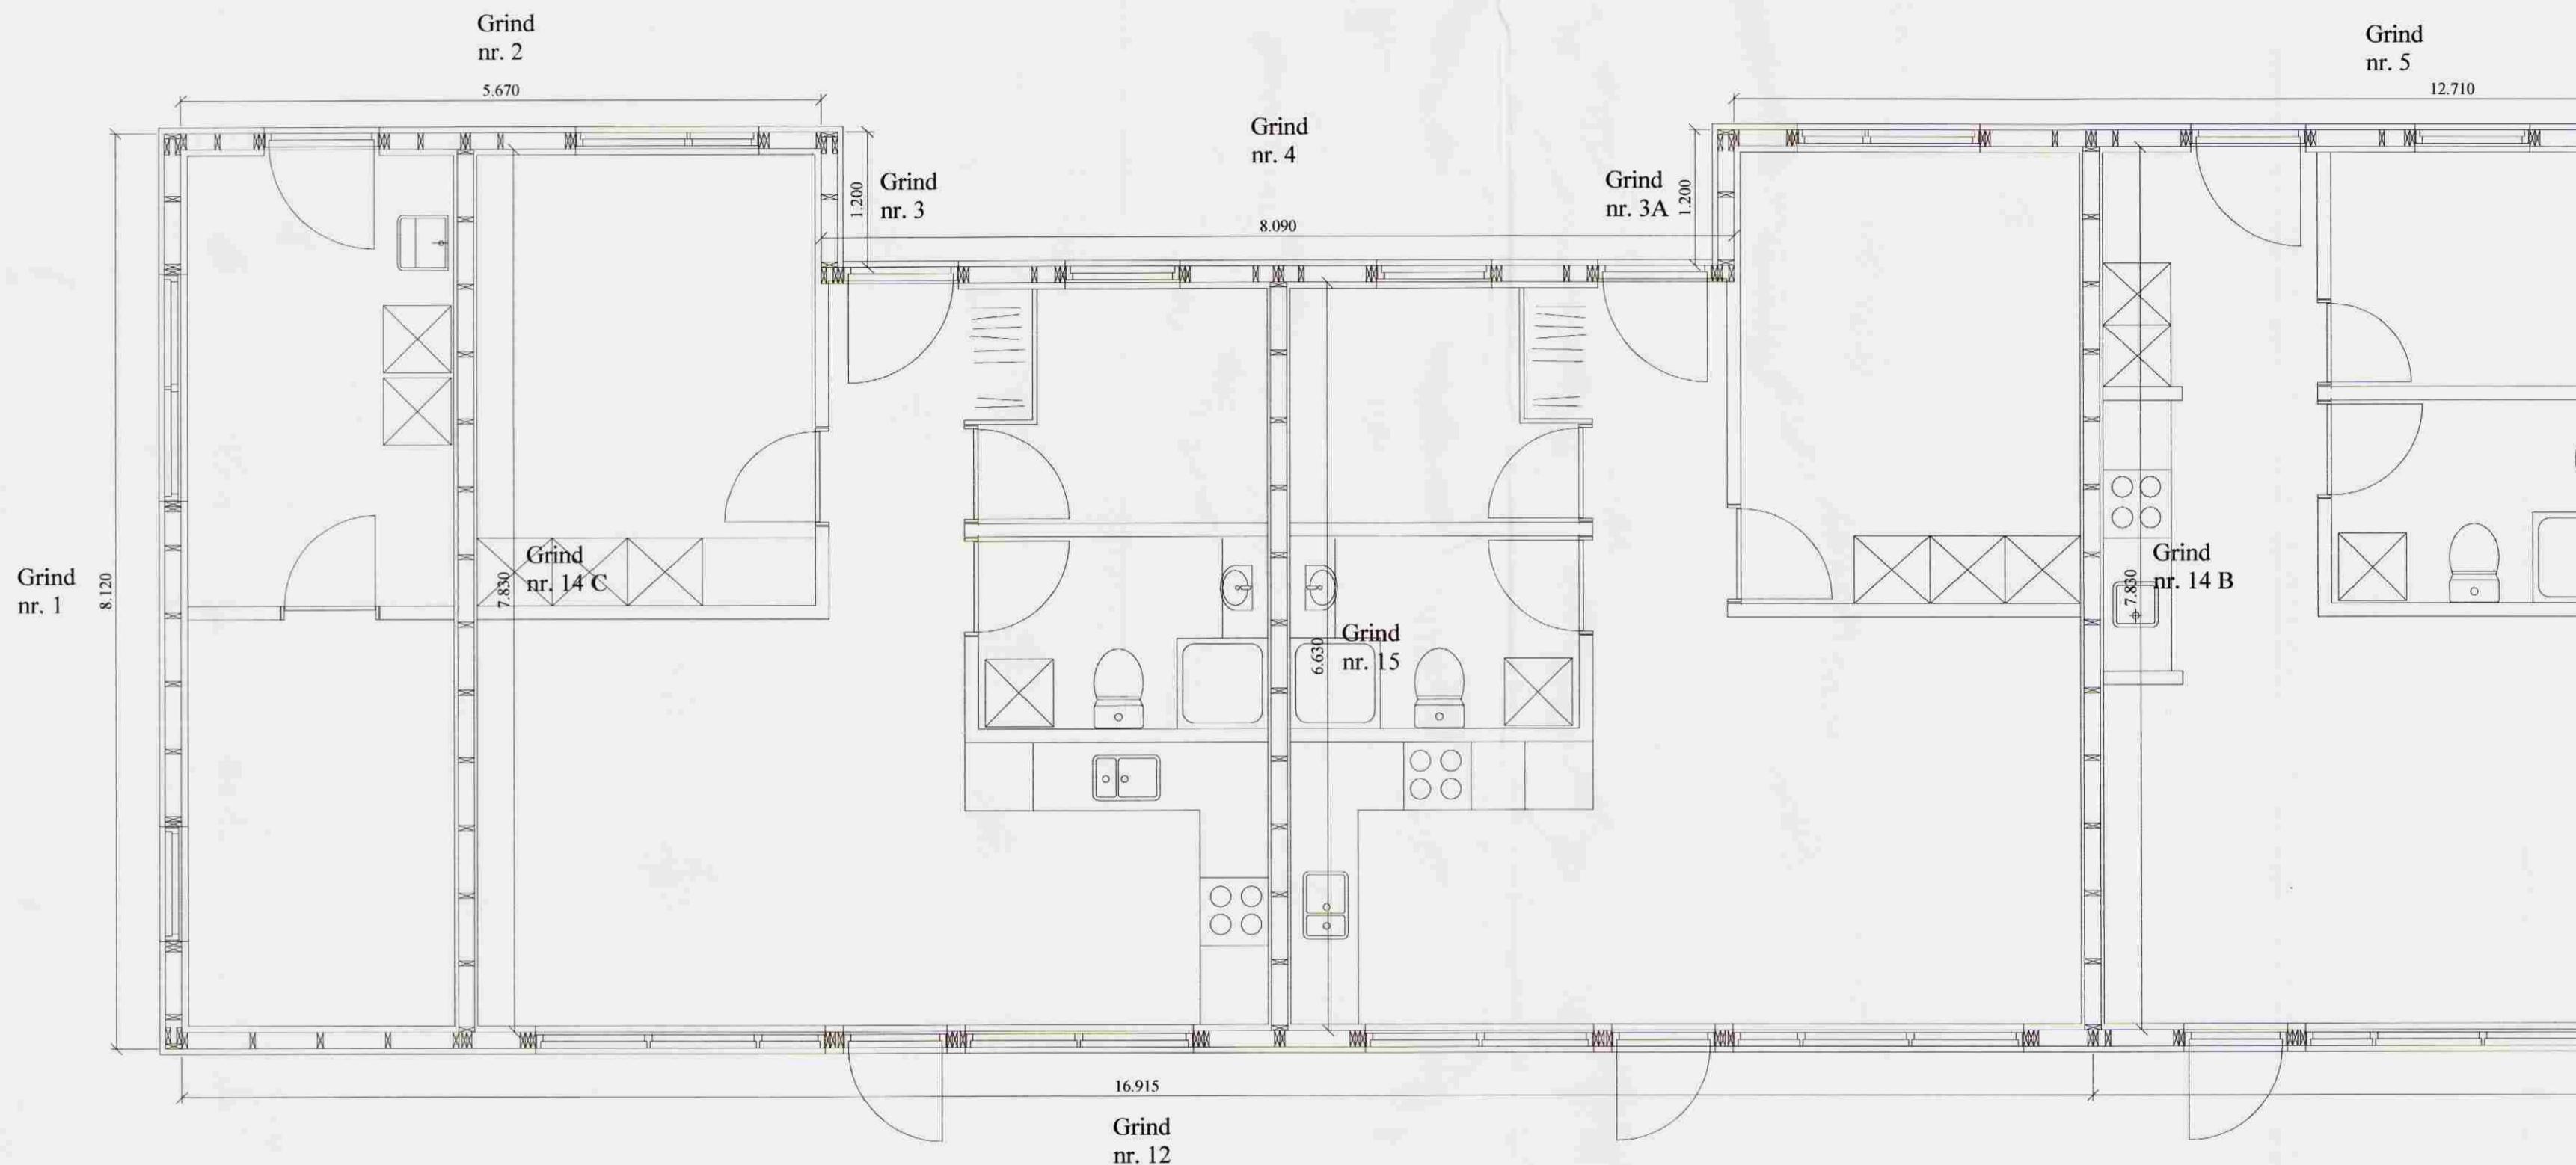

VERK:	Friðheimar 801 Bláskógarbyggð	TEIKN. NR.:	201
KVARDI:		TEIKN.:	
HLUTI:	Burðarvirki Grunnmynd veggja.	KVARDI:	1:50
DAGS:	16.04.08	SAMÞ.:	R
Bent Larsen Fróðason Felskoti 2 801 Bláskógarbyggð Símar: 844-7699 - 486-8855 E-mail: bentlarsen77@hotmail.com		NR.:	01 006