



FESTING LÍMTRÉS VIÐ GRIND 2 ER FV6
SJÁ EINNIG GRIND NR.2

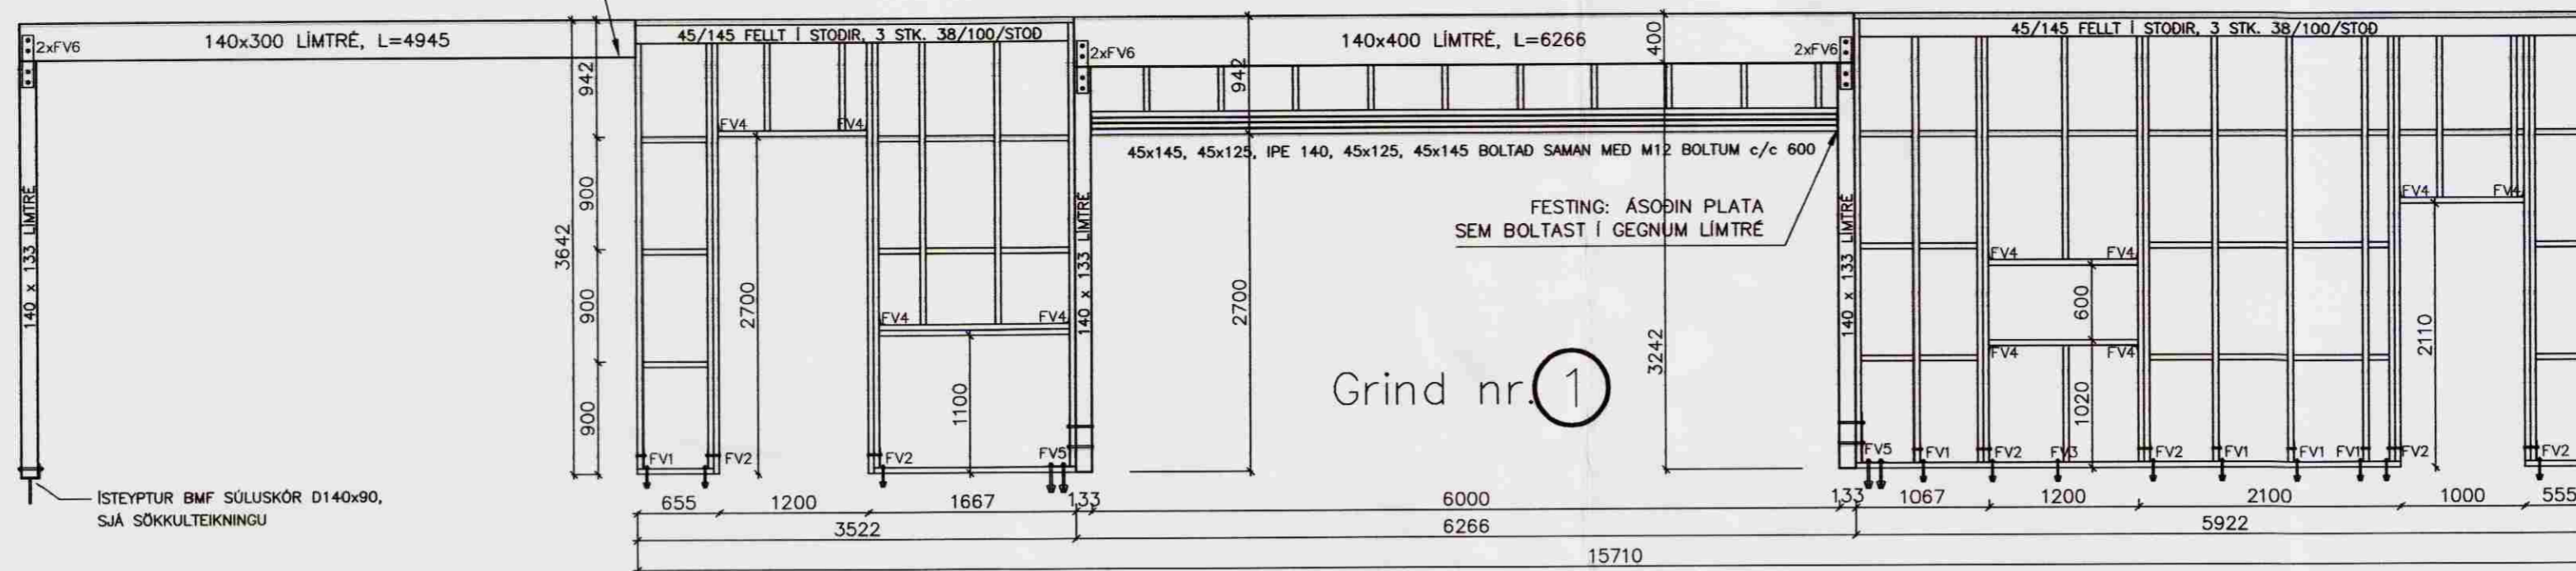


Grind nr. 1


TEKID ÚR GRIND FYRIR
140x300 LÍMTRÉ, FESTING FV6

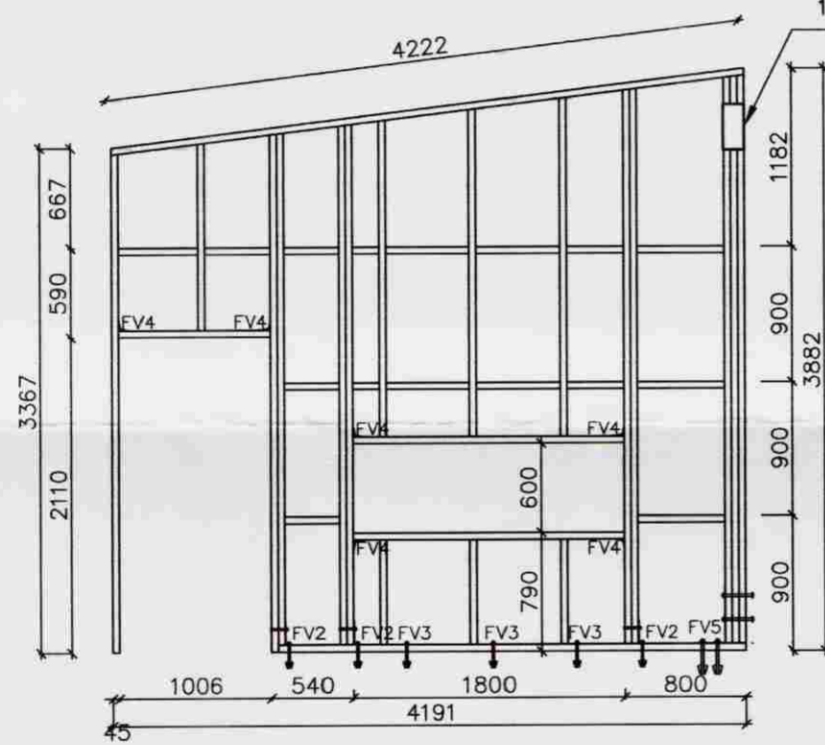

Grind nr. 2

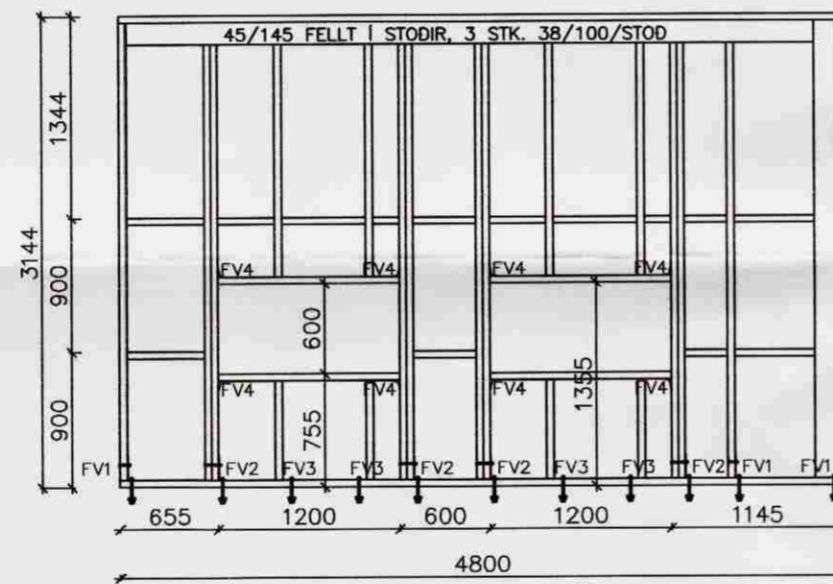


Grind nr. 3

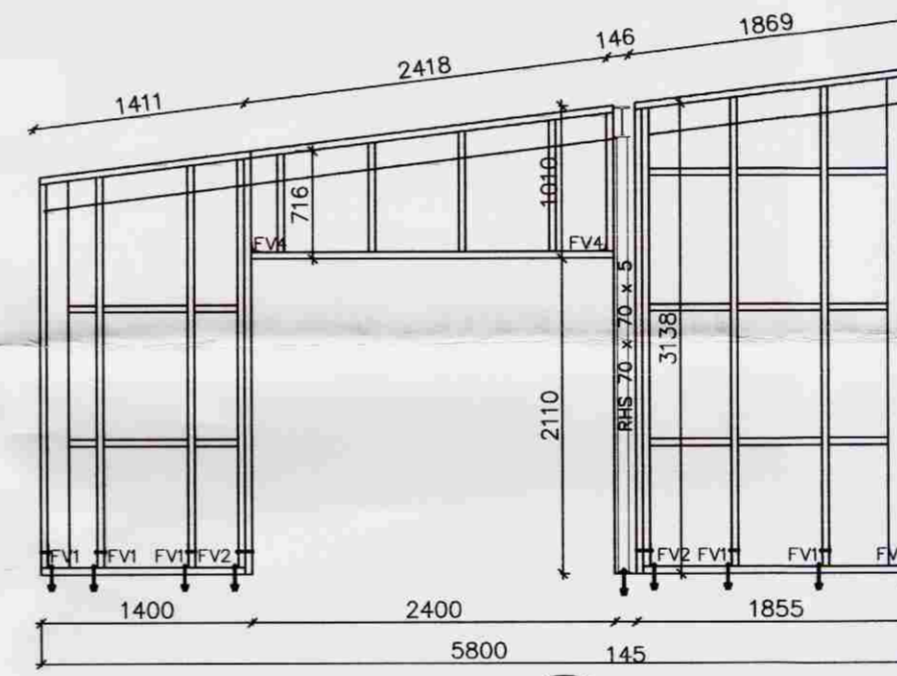


Grind nr. 4

TEKID ÚR GRIND FYRIR 45x200

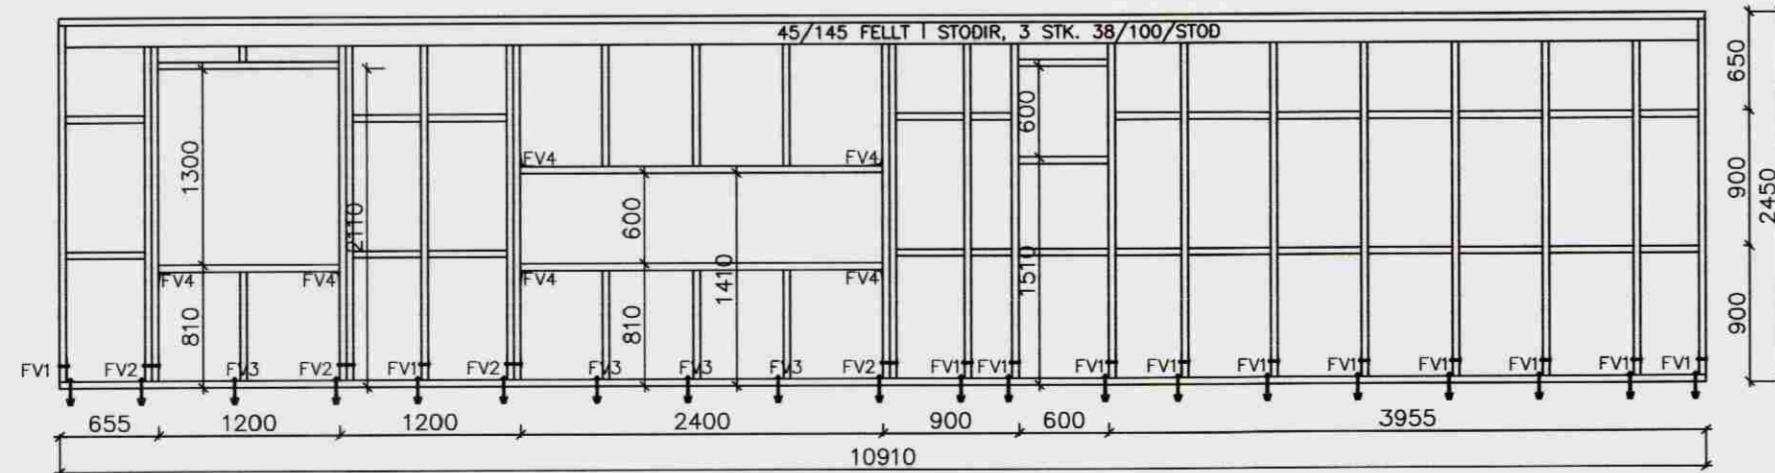

Grind nr. 5

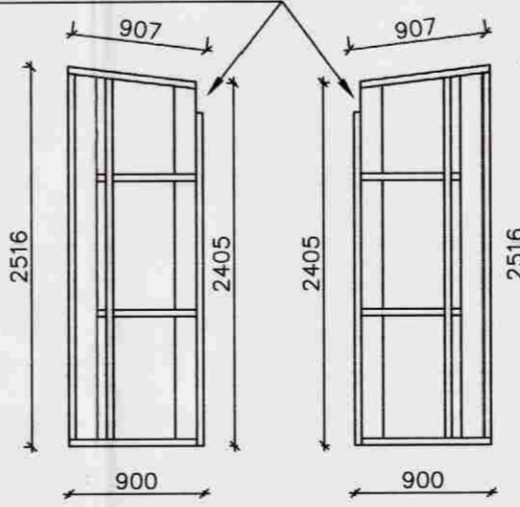

6

7

FESTINGAR:

FV1
1 STK. VINKILL (BMF) 160x50x40. VINKILL BOLTAST MEÐ M12 BOLTA GEGNUM STÖÐ, NOTA SKAL 40/40 FERKANTAÐA SKÍFU EÐA 12 MM BÖRÐABOLTA, NOTA SKAL 1 STK. 48 MM GADDAPLÖTU VINKILMEGIN. M12x180 MÓTBOLTI 1STK/VINKIL BOLTAST NIÐUR Í SOKKUL.

FV2
2 STK. VINKILL (BMF) 160x50x40. VINKILL BOLTAST MEÐ M12 BOLTA GEGNUM STÖÐ, NOTA SKAL 40/40 FERKANTAÐA SKÍFU EÐA 12 MM BÖRÐABOLTA, NOTA SKAL 1 STK. 48 MM GADDAPLÖTU VINKILMEGIN. M12x180 MÓTBOLTI 1STK/VINKIL BOLTAST NIÐUR Í SOKKUL.

FV3
1 STK. M12 x 180 MÓRBOLTI MEÐ 40/40 FERKANTAÐRI SKÍFU.

FV4
1 STK. BMF 105 VINKILL MEÐ STYRKINGU. NEGLING 2 x 6 STK KS 40/40.

FV5 og FV6
Sjö sérteikningar.

FS1
1 STK ÞAKÁSANKER (BMF) NR. 290, NEGLING 4x7 STK. KS 40/40

FS2
FLATJARNSEYRA, SJÁ SÉRTEIKNINGU.

FS3
2stk. BMF 105 vinkill með styrkingu, negling: 2x60 ks. 40/40.

ÚTGÁFUFERLI

ÚTGÁFA NR.	ÚTGEFID DAGS.	ÚTGEFID AF	SKÝRINGAR
1	04.08.2006	J.Á.	FRUMÚTGÁFA



BÆJARHOLT 11, LAUGARÁS

BURÐARVIRKI	MKV:
VEGGJAGRINDUR	MKV: 1:50
SKÝRINGAR	MKV:
HANNAÐ: GÍSLI RAFN GYLFASON	TEKNAÐ: GÍSLI RAFN GYLFASON
VERKUNUMÉR: 0536	SKRÁRNAMN: 0536-210-U1
DAGSETNING:	TEKNING NÚMÉR:
04.08.2006	211

020365-5799